




CAIBROS

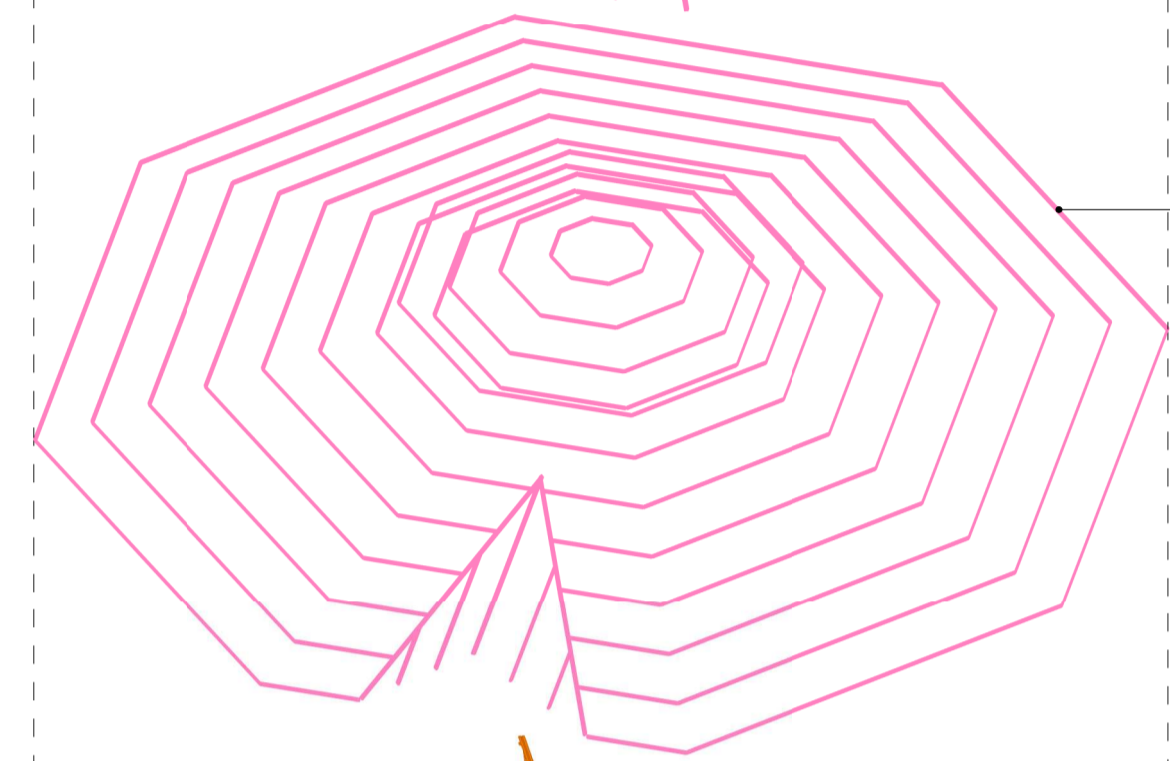


TERÇAS

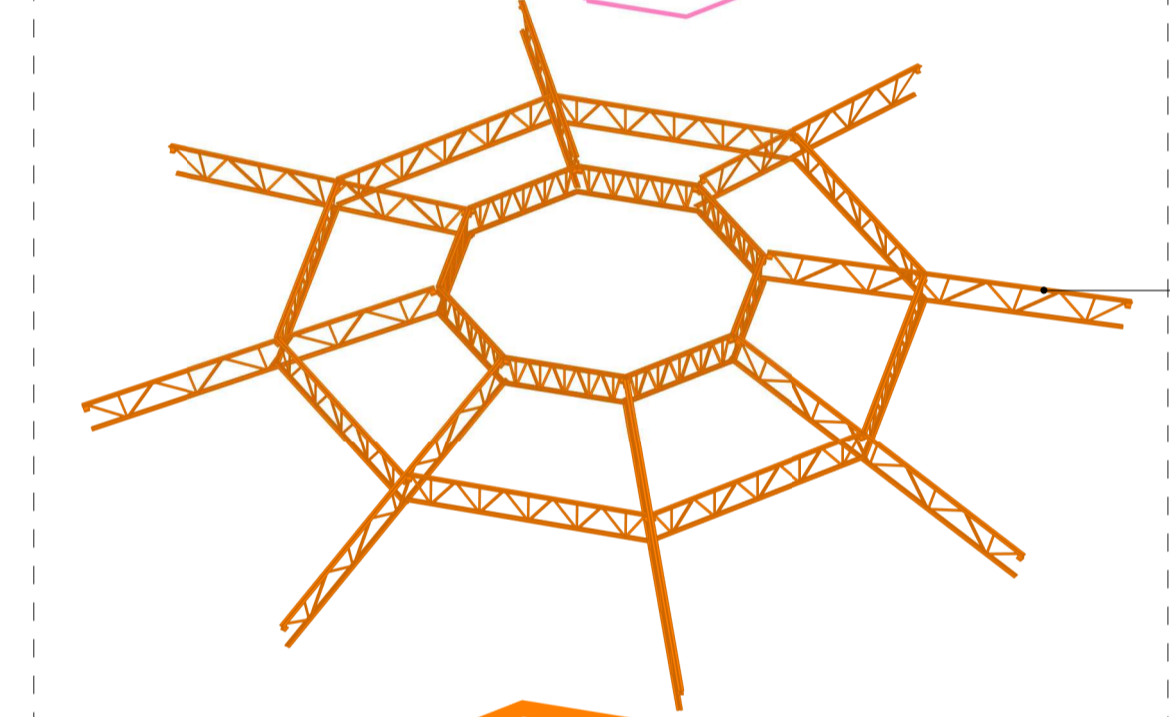

TRELIÇAS METÁLICAS

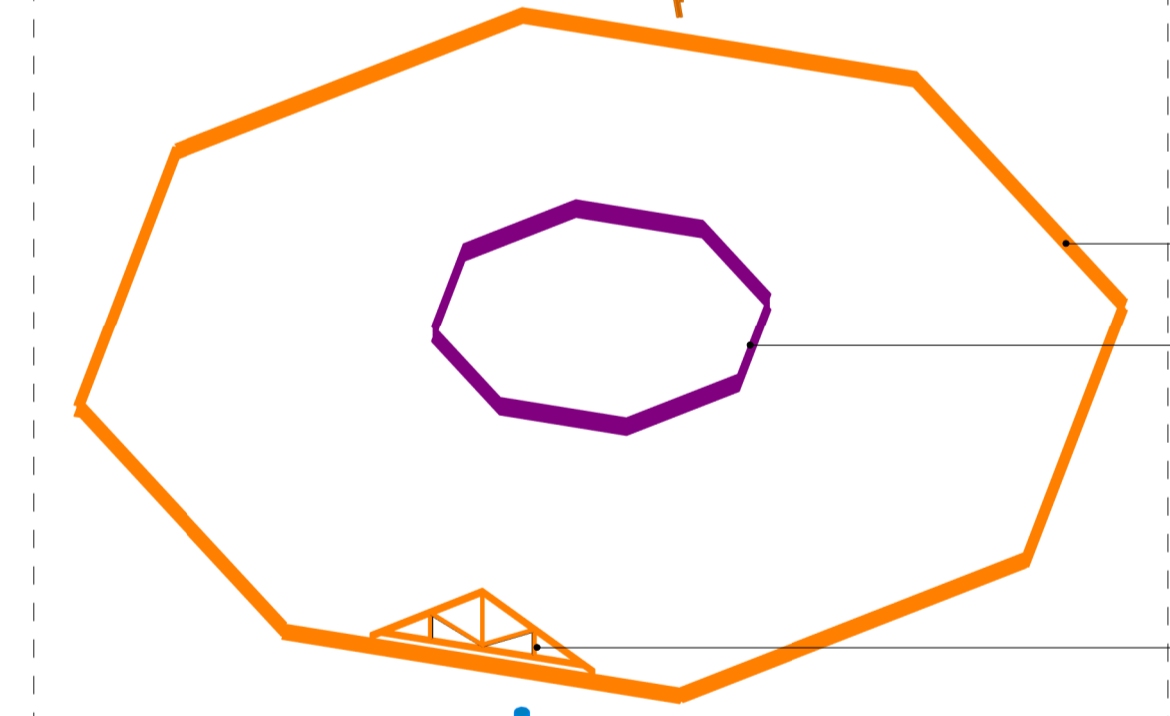

VIGAS METÁLICAS PERFIL W

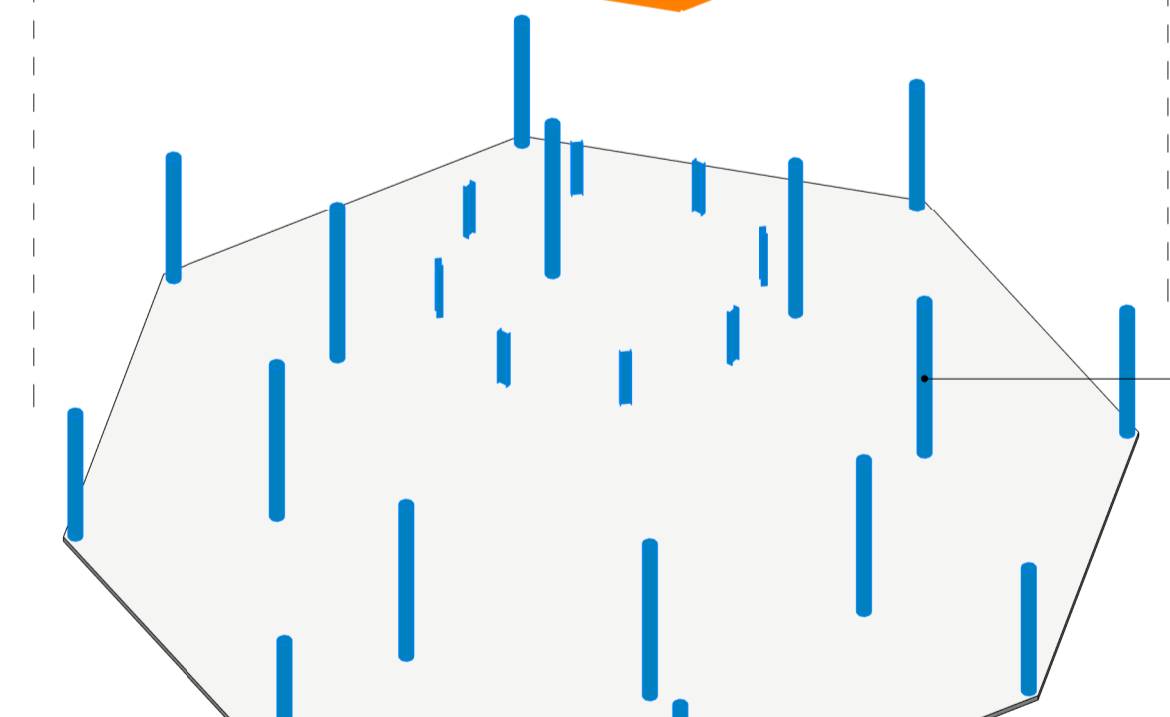


VENEZIANA


TESOURA ACIMA DO ACESSO PRINCIPAL




PILARES

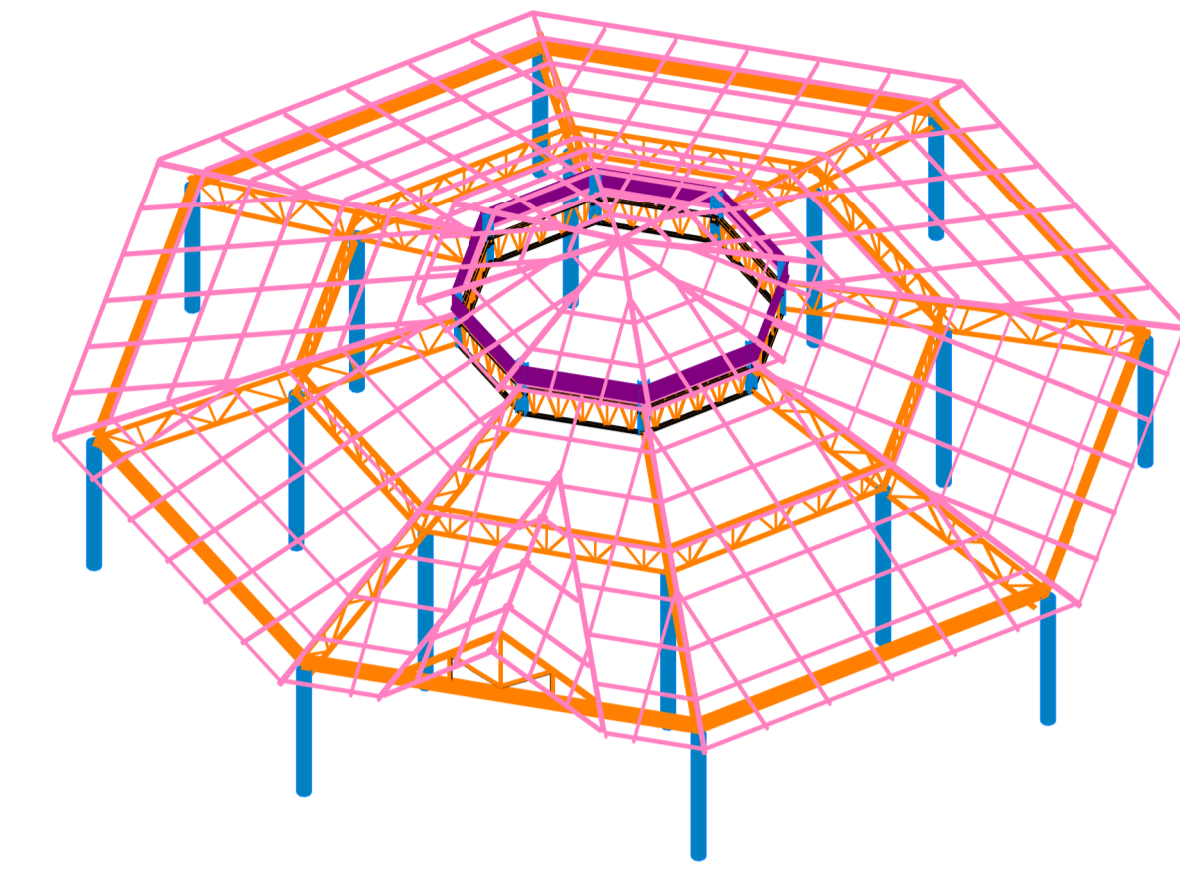


3D Estrutural | ESCALA:

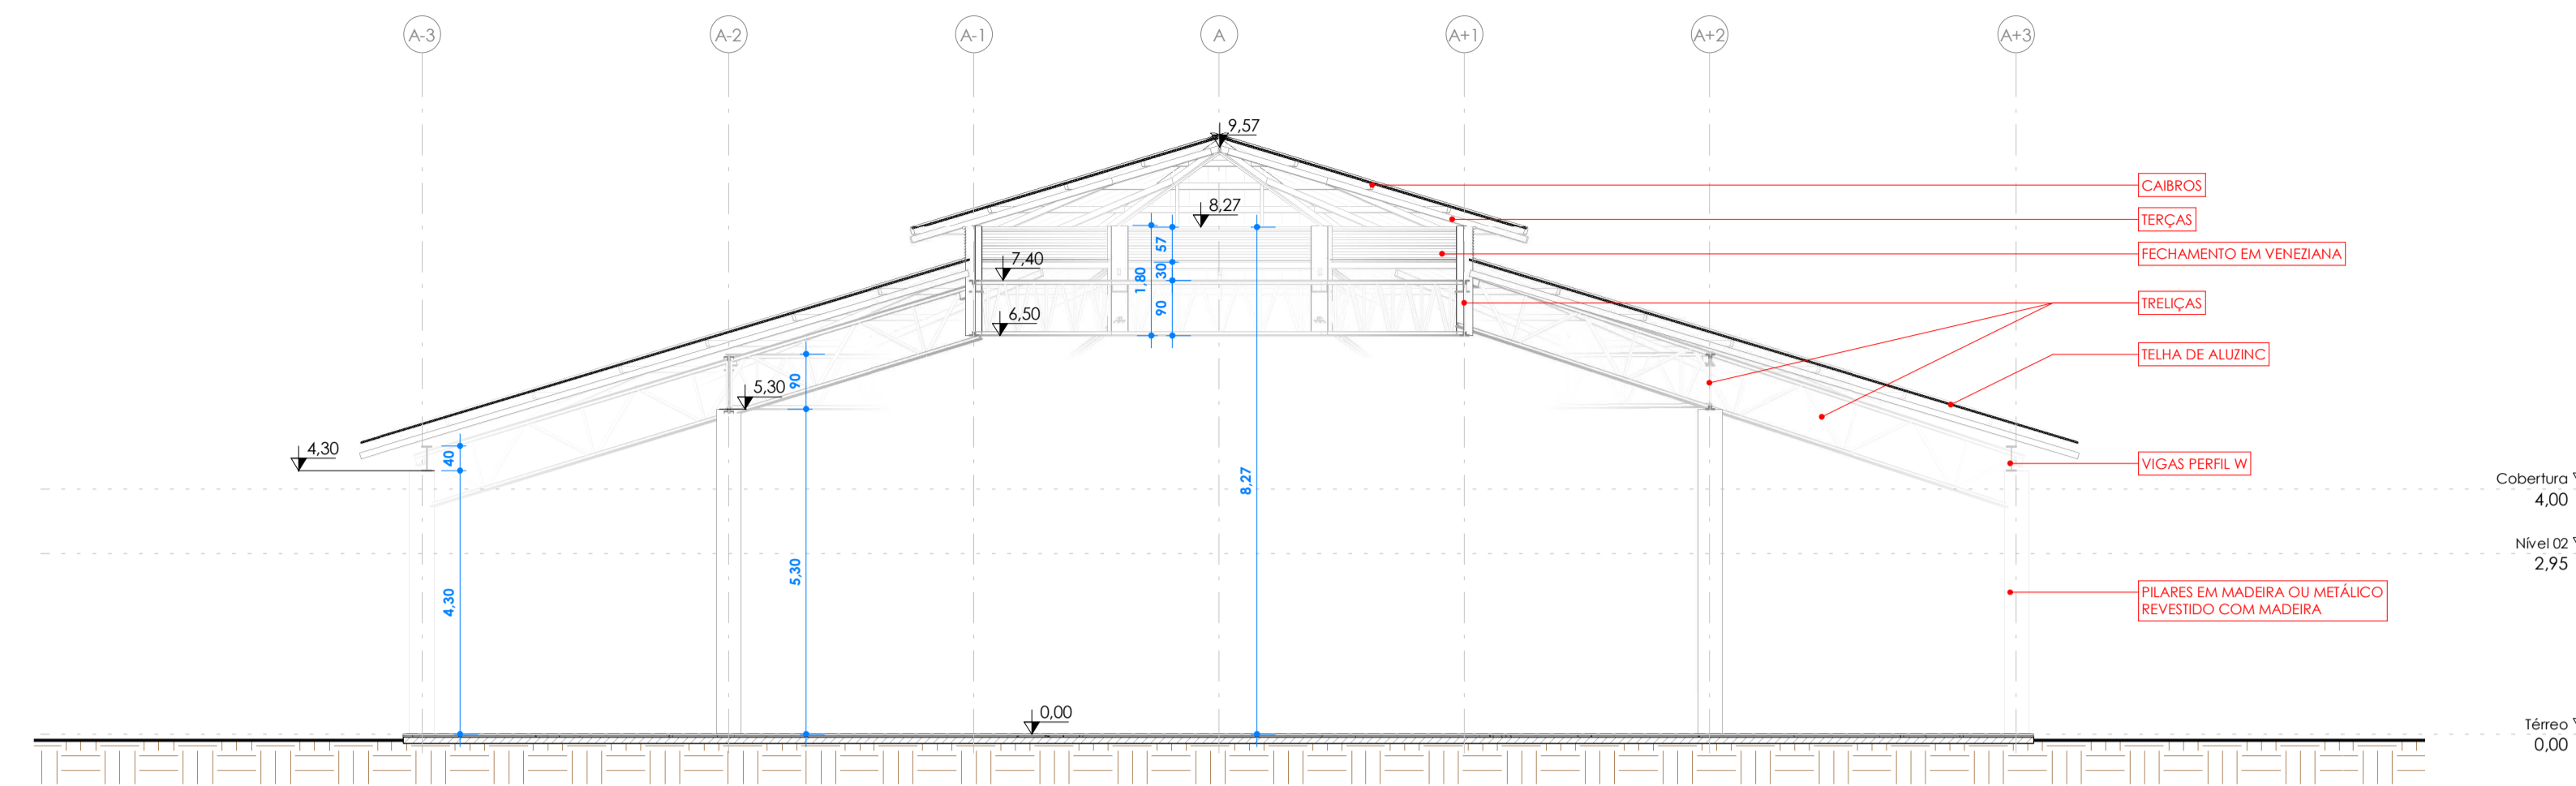

B Estrutural | ESCALA: 1 : 100

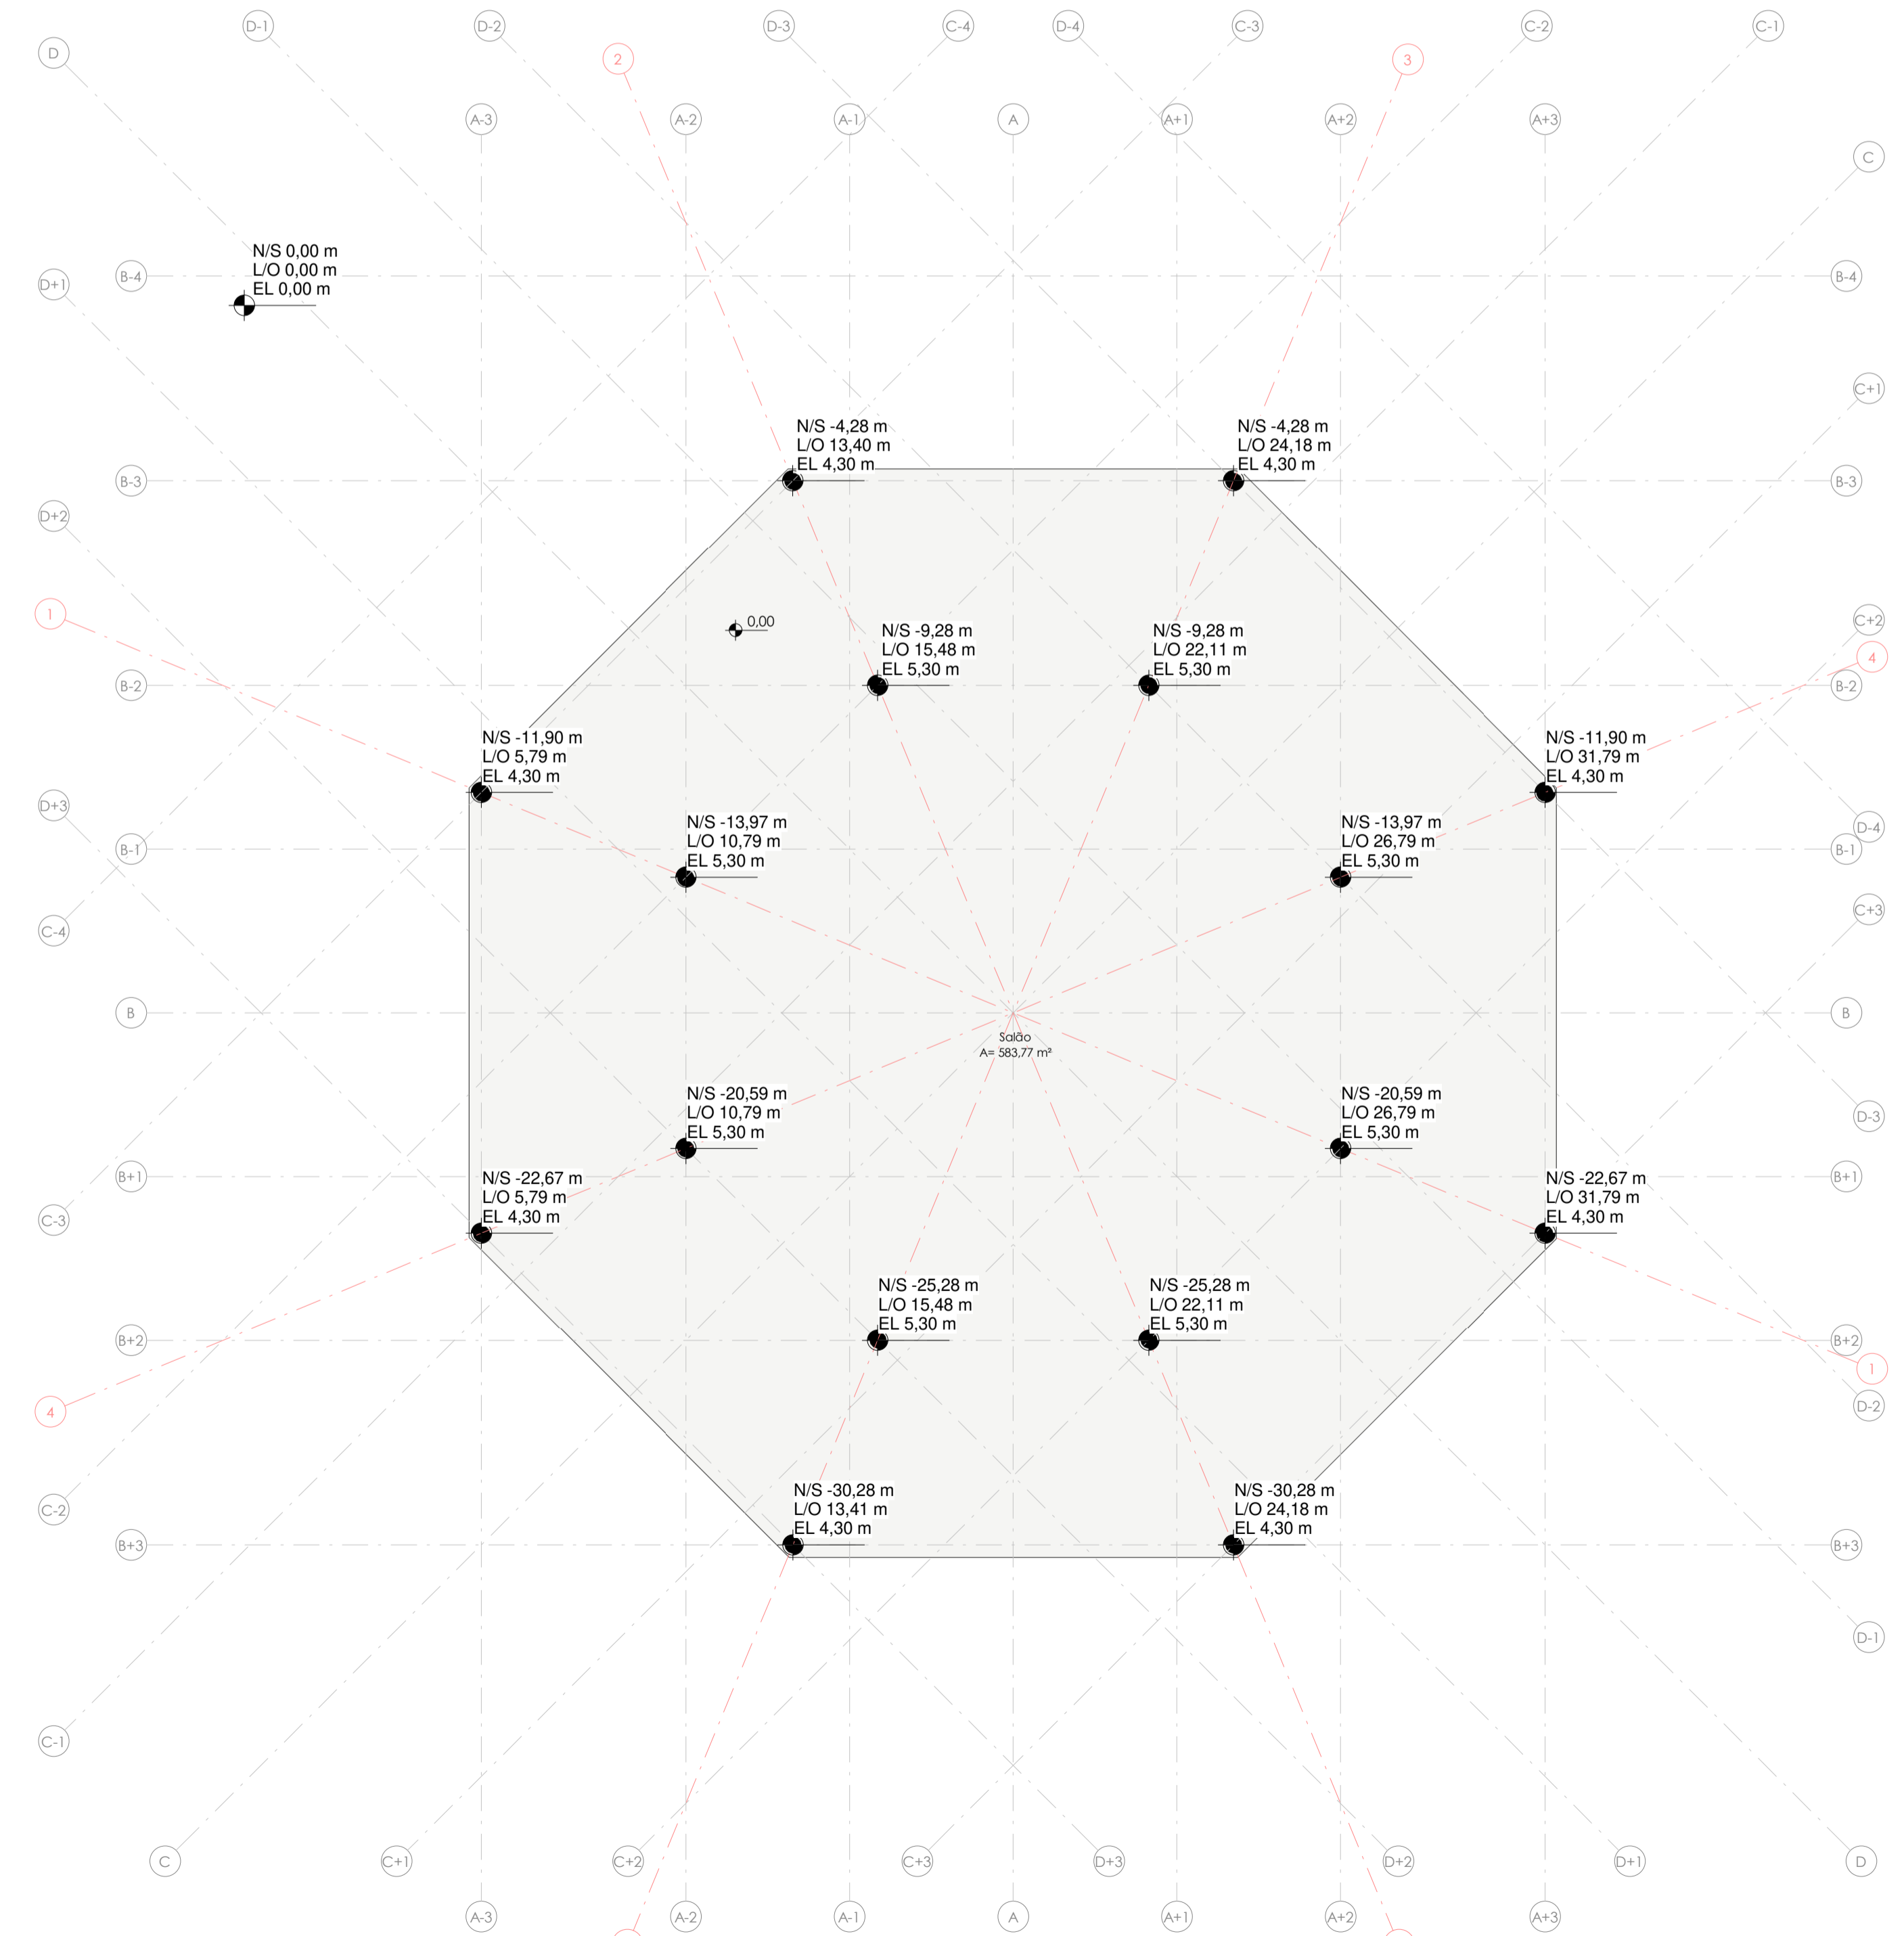

Planta baixa - P/ Estrutural | ESCALA: 1 : 125

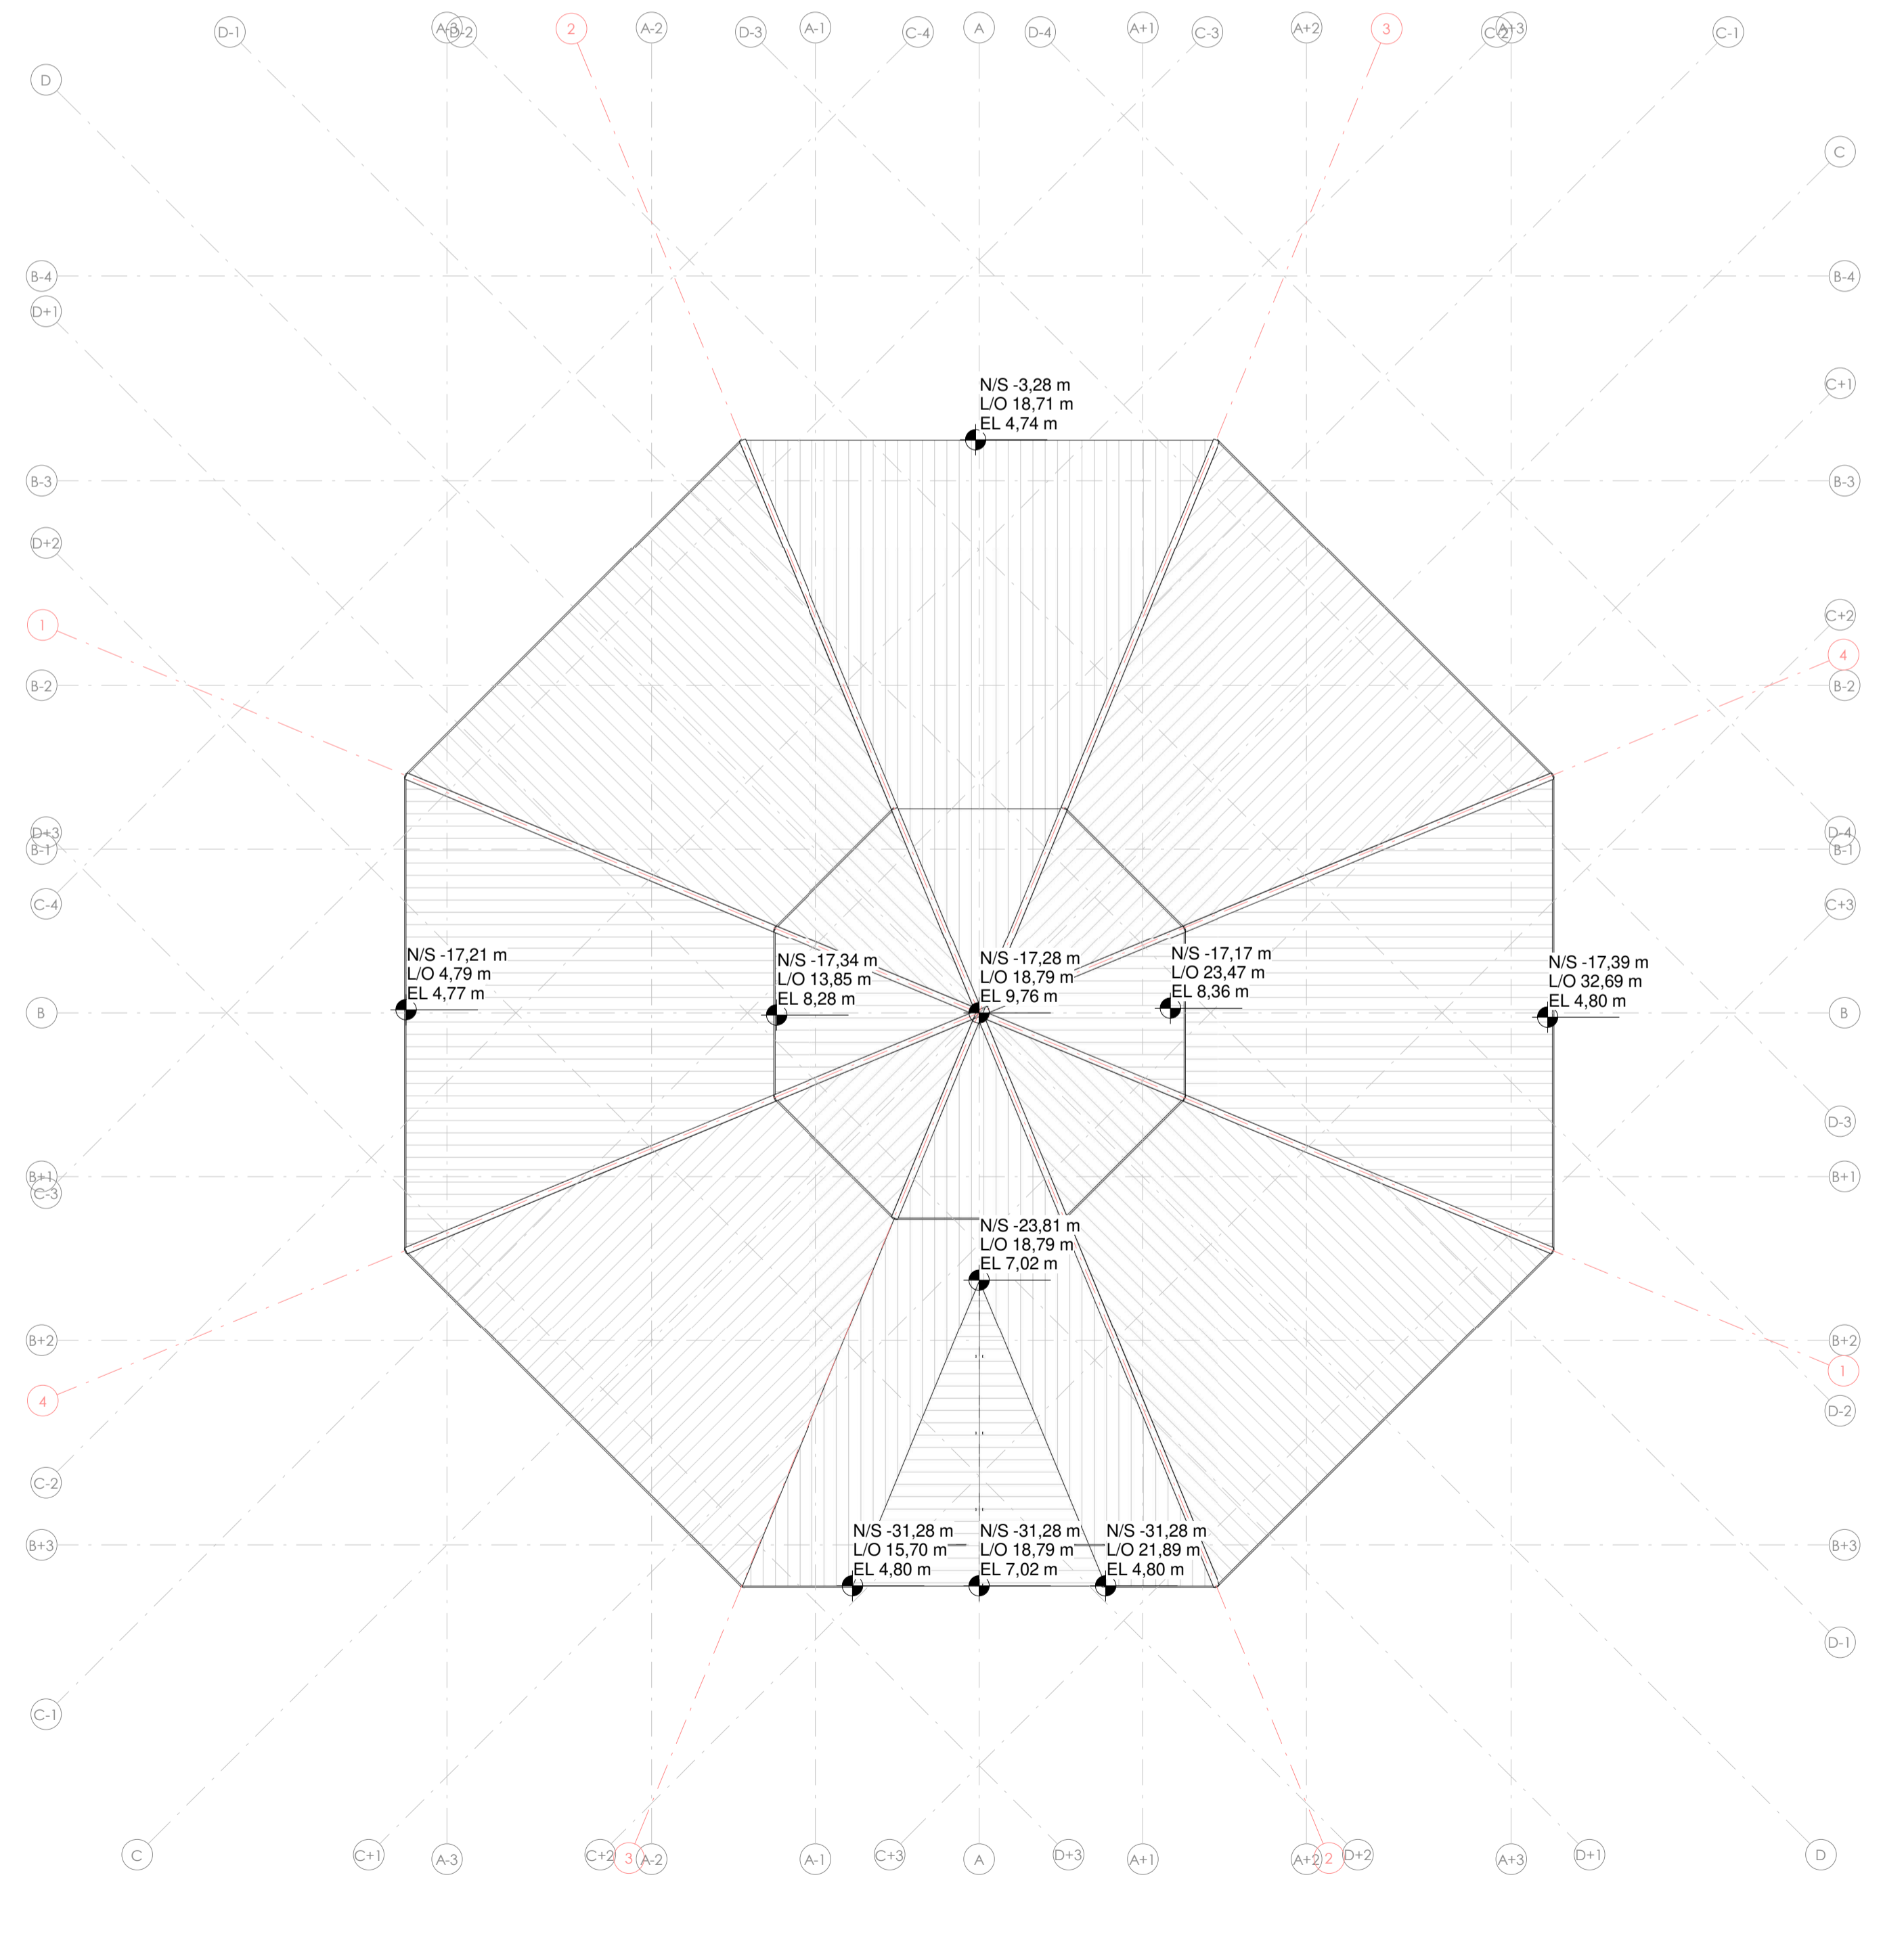

Cobertura - P/ Estrutural | ESCALA: 1 : 125



2	Revisão após apresentação de estudo	Thais	11/03/2022
1	Emissão	Thais	07/03/2022
Rev.	Descrição	Responsável	Data

ORÇAMENTO: Estrada para São José

Centro de Eventos

PROJETO: Arq. Thais De Marco Taffarel - CAU A268143-9

COLABORAÇÃO:

PROPRIETÁRIO: Prefeitura Municipal de Cotiporã | CNJP: 90.898.487/0001-64

ASSUNTO: Esquemas estrutural (p/ orçamento)



ÁREA TOTAL:

APROVADO EM:

REVISÃO:

R2

DATA: 28/08/2022

ESCALA: Como indicado

PROJETO: Thais Jordan

PRONTO:

ARQ-05