

Rua Marcos Gastar de Souza

Rua André Tonial

### RESUMO DE QUANTIDADES



Comprimento a pavimentar: 163,00 m
Área total a pavimentar: 163,00 x 10,00 = 1.630,00 m <sup>2</sup>
Comprimento de meio-fio: 163 + 153 = 316,00 m

### LEGENDA

- Pavimentação com paralelepípedos
- Edificações existentes

02 Planta Baixa Pavimentação  
Escala: 1/250

03 Perfil Colombo Fellini - L = 10,00 m  
Sem Escala

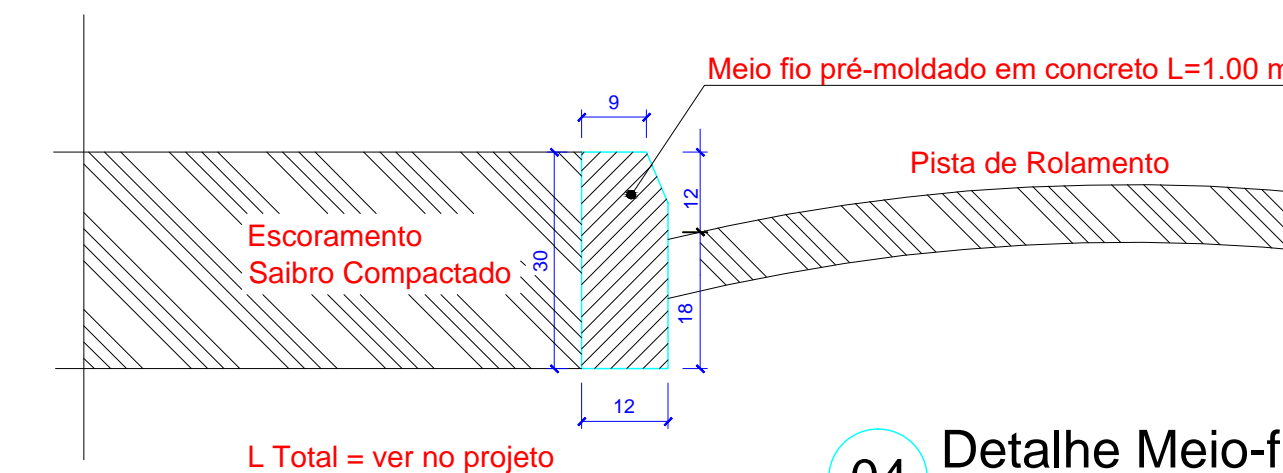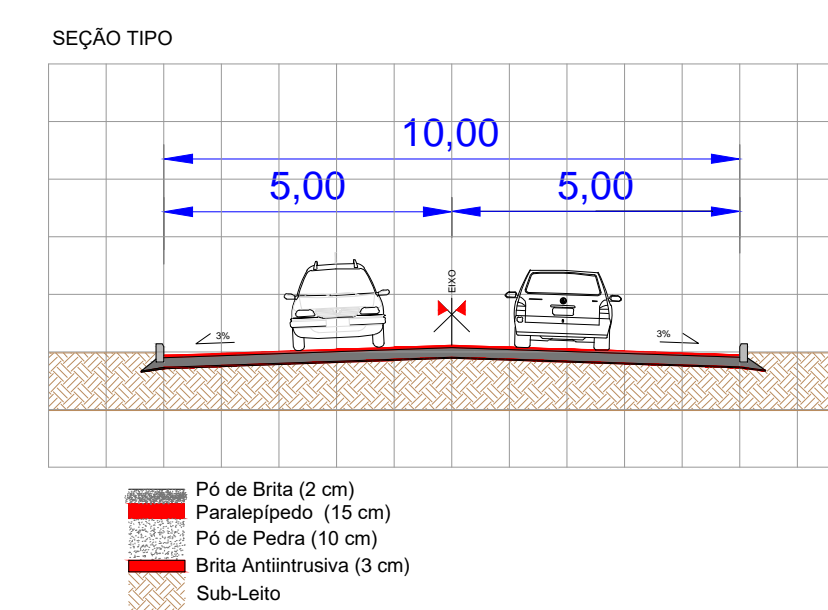

04 Detalhe Meio-fio  
Sem Escala


OBRA / LOCAL	
PAVIMENTAÇÃO DA RUA COLOMBO FELLINI	
Entre as Ruas Marcos Gaspar de Souza e André Tonial - Cotiporã/RS	
PROPRIETÁRIO	Arquivo
Prefeitura Municipal de Cotiporã	DATA
CNPJ: 90.898.487/0001-64	Junho/2016
RESPONSÁVEL TÉCNICO	DESENHO
Eng. Civil Kátia Benedetti	Guilherme Kátia
CREA/RS 201849	ESCALA
	Indicada

PROJETO DE PAVIMENTAÇÃO

ASSUNTO	
PLANTA DE PAVIMENTAÇÃO	
BRANCHA	
02	

Rua Marcos Gastar de Souza

Rua André Tonial

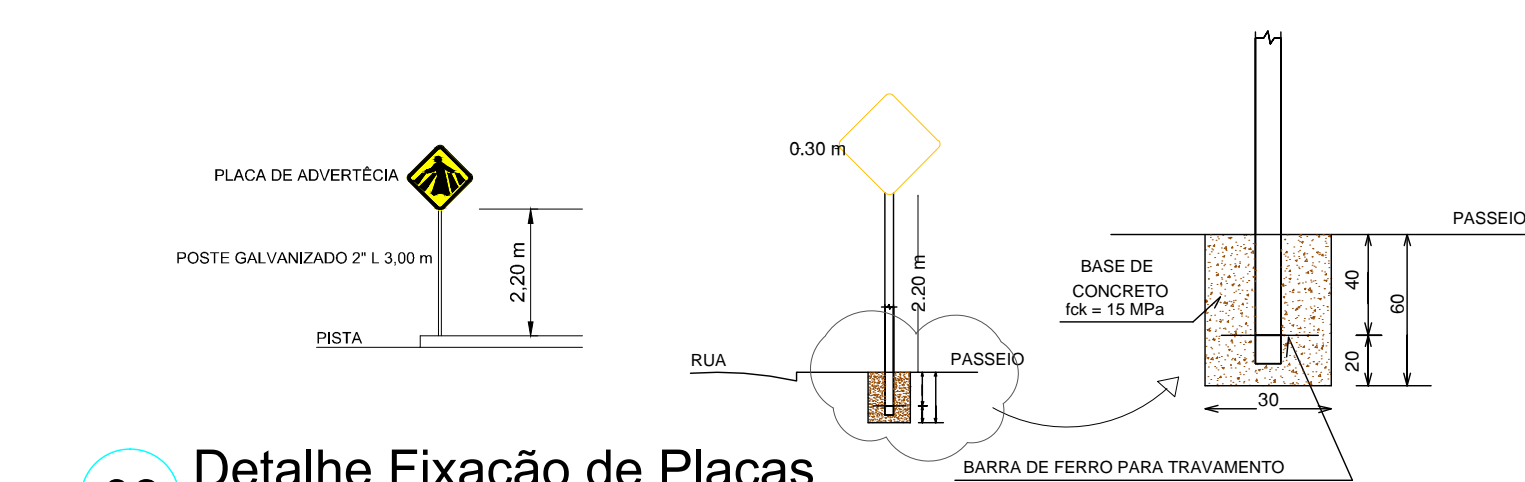

06 Detalhe Fixação de Placas  
Sem Escala

05 Sinalização Vertical  
Escala: 1/250

OBRA / LOCAL	
PAVIMENTAÇÃO DA RUA COLOMBO FELLINI	
Entre as Ruas Marcos Gaspar de Souza e André Tonial - Cotiporã/RS	
PROPRIETÁRIO	Arquivo
Prefeitura Municipal de Cotiporã	DATA
CNPJ: 90.898.487/0001-64	Junho/2016
RESPONSÁVEL TÉCNICO	DESENHO
Eng. Civil Kátia Benedetti	Guilherme Kátia
CREA/RS 201849	ESCALA
	Indicada

PROJETO DE PAVIMENTAÇÃO

ASSUNTO	
SINALIZAÇÃO HORIZONTAL E VERTICAL	
BRANCHA	
03	