


SUBSOLO  
ESCALA 1 : 75

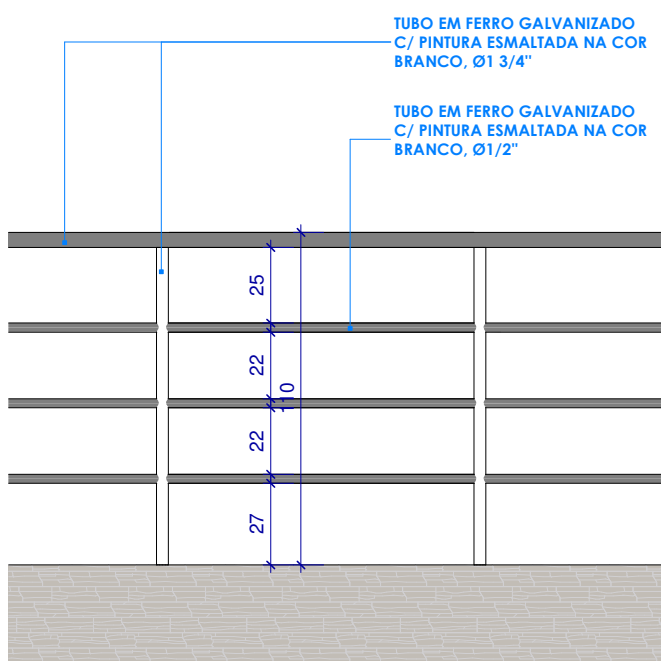

GUARDA CORPO  
ESCALA 1 : 25

OBS.: TODAS AS PAREDES EM ALVENARIA E FORROS EM GESSO RECEBERÃO UMA CAMADA DE MASSA CORRIDA

QUADRO DE ÁREAS
ÁREA A CONSTRUIR TÉRREA: 416,00 m²
ÁREA A CONSTRUIR SUBSOLO: 143,00 m²
ÁREA TOTAL A CONSTRUIR: 559,00 m²

LEGENDA
ÁREA CONSTRUIDA
ÁREA A SER REFORMADA
ÁREA A SER CONSTRUIDA
PAREDES A SEREM DEMOLIDAS



OBRA LOCAL  
Rua José Zanette, Cotiporã/RS

## CONSTRUÇÃO DO BERÇÁRIO E.M.E.I AMOR E CARINHO

PROJETO ARQUITETÔNICO	CREA/RS 190280	PROTOCOLADO EM:
Eng. Civil Camila Caccia	CREA/RS 236549	APROVADO EM:
Eng. Civil Cristiano Fugali		VERSÃO
PROPRIETÁRIO		DATA 10/07/2021
PREFEITURA MUNICIPAL DE COTIPORÃ   CNPJ: 90.898.487/0001-64		ESCALA
EXECUÇÃO		

COLABORAÇÃO	
Jordana Bergamin Regia	

ASSUNTO  
ARQ - PLANTA BAIXA SUBSOLO

PRANCHA  
02<sup>07</sup>