




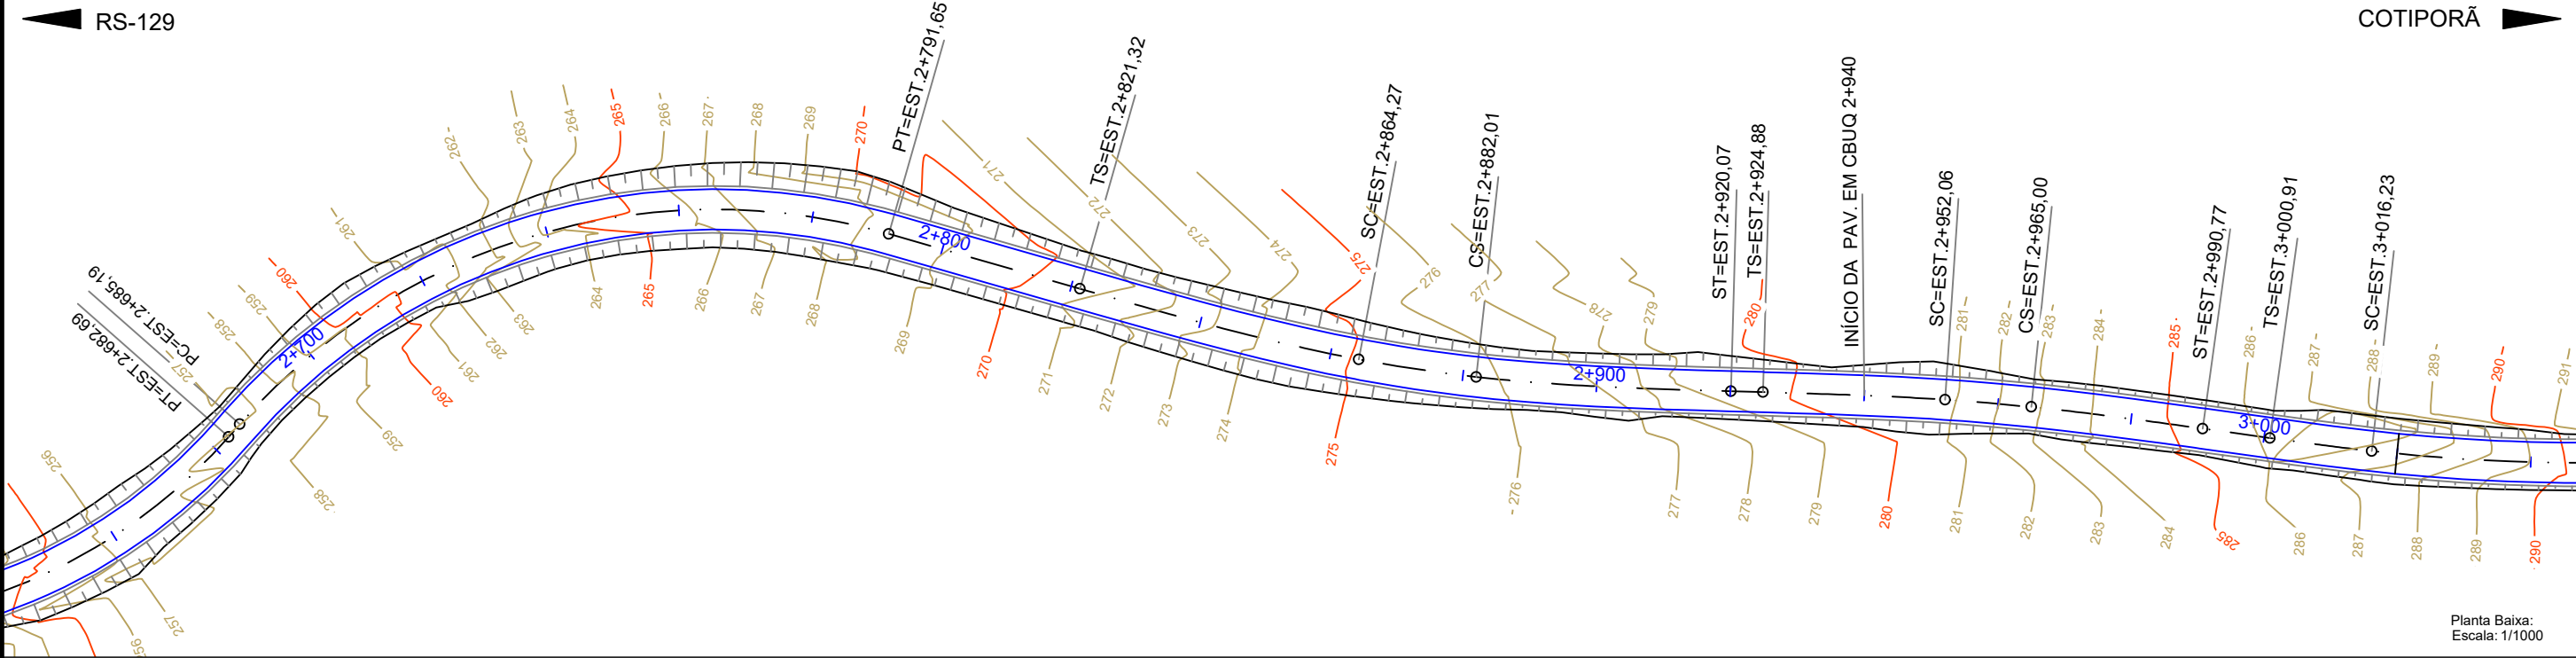

Planta Baixa:
Escala: 1/1000

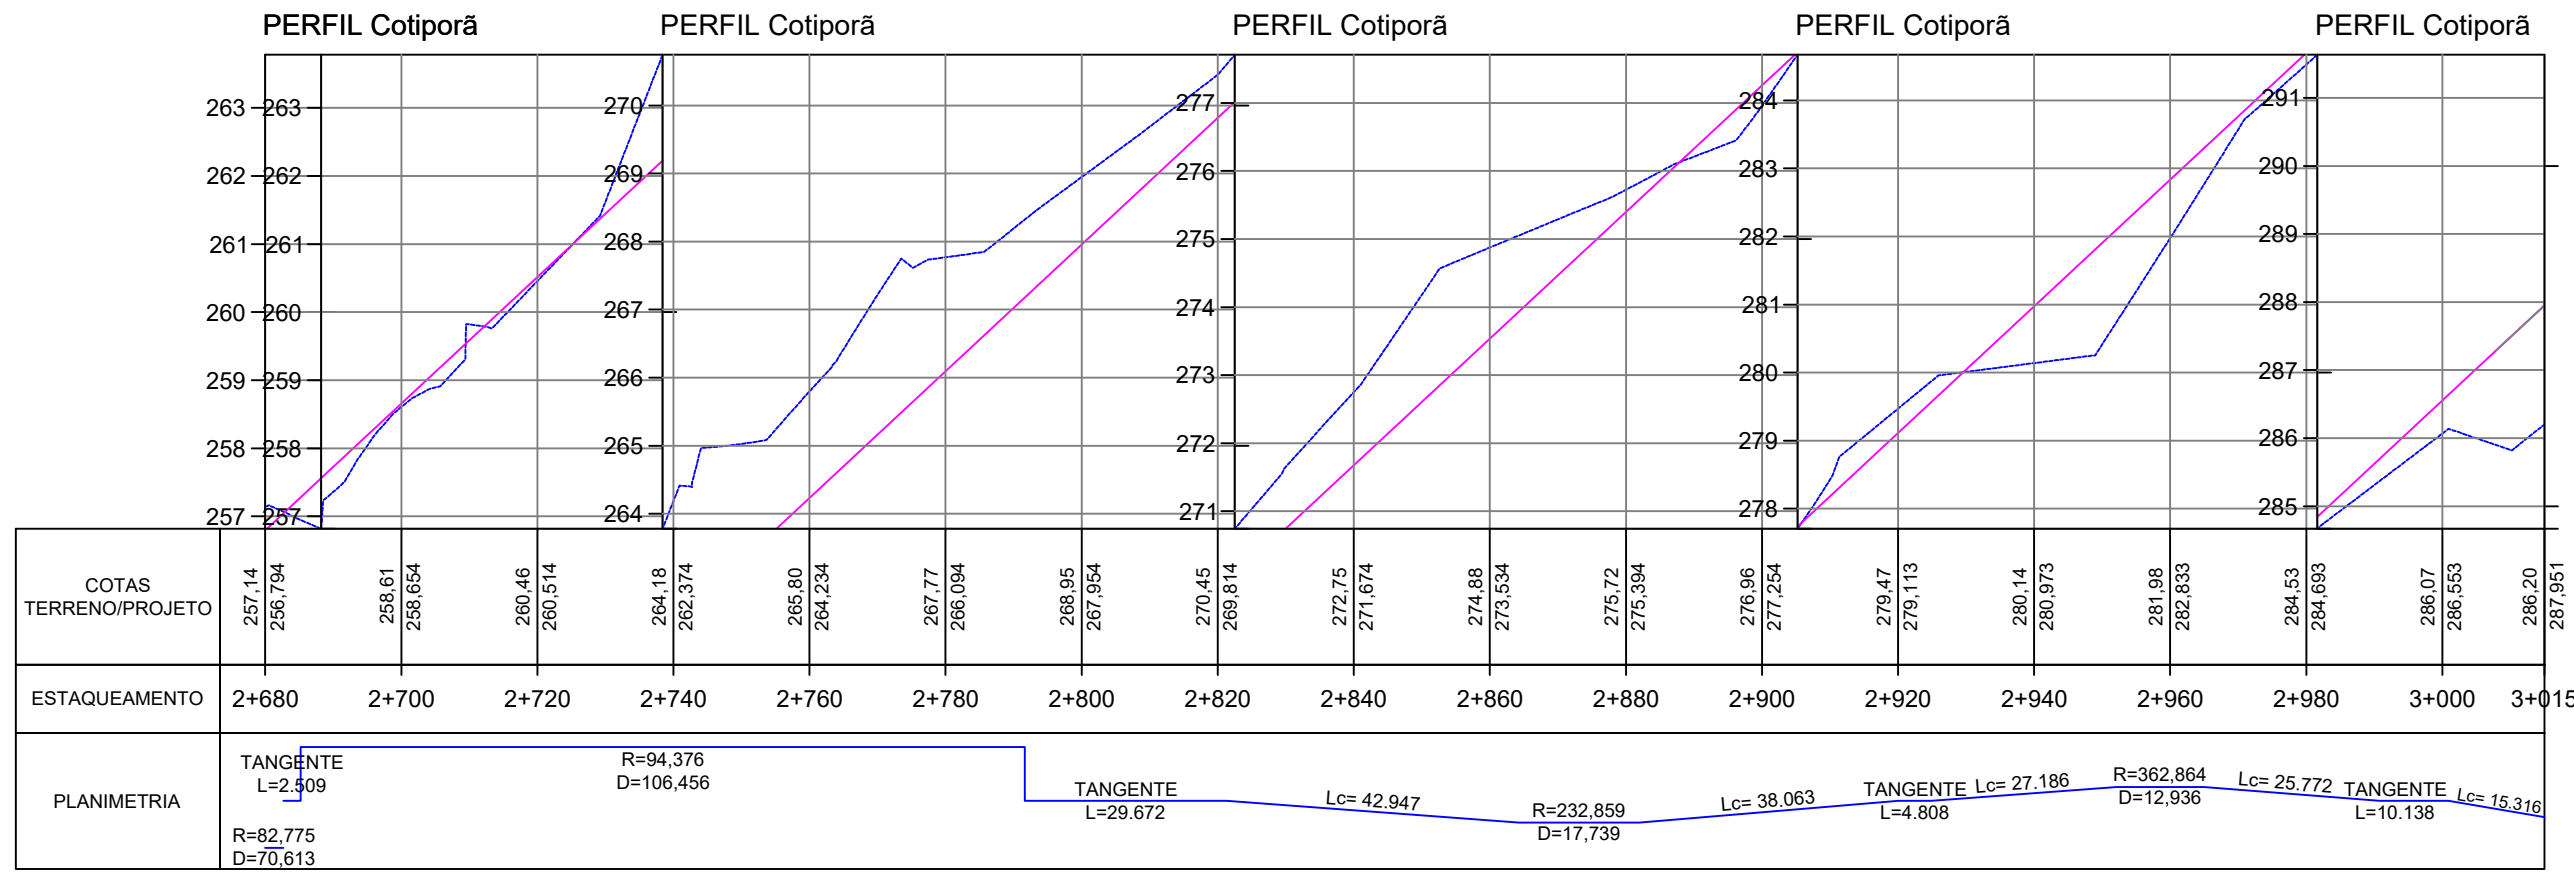

Perfil Longitudinal:
Escala:
H: 1/1.000
V: 1/100

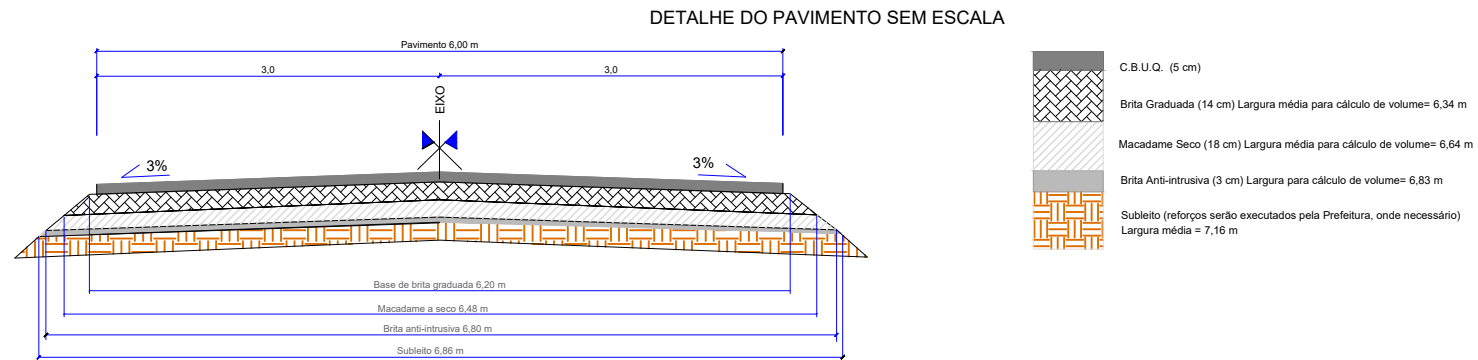

PROJETO:

PAVIMENTAÇÃO E SINALIZAÇÃO DA ESTRADA INTERMUNICIPAL

IVO DA ROSA ENTRE COTIPORÃ E DOIS LAJEADOS

PROJETO:

TÍTULO:

ROTA ÁGUAS E VALES - KM 2+940 A KM 3+250

RESPONSÁVEL TÉCNICO:

CAMILA SCHMITT CACCIA

Engenheira Civil

CREA - RS190280

PROPRIETÁRIO:

IVELTOM MATEUS ZARDO

Prefeito Municipal de

COTIPORÃ - RS

PROPRIETÁRIO:

 **PREFEITURA MUNICIPAL DE COTIPORÃ - RS**

TIPO:

PROJETO PLANIALTIMÉTRICO

LOCAL:

Cotiporã

TRECHO:

Entre o Rio Carreiro e Cotiporã-RS

ÁREA:

1.860,00 m²

LARGURA:

6,00 metros

EXTENSÃO:

310,00 metros

CNPJ:

90.898.487/0001-64

MUNICÍPIO:

COTIPORÃ/RS

DATA:

JAN/2024

ESCALA:

INDICADA

PRANCHA:

03