



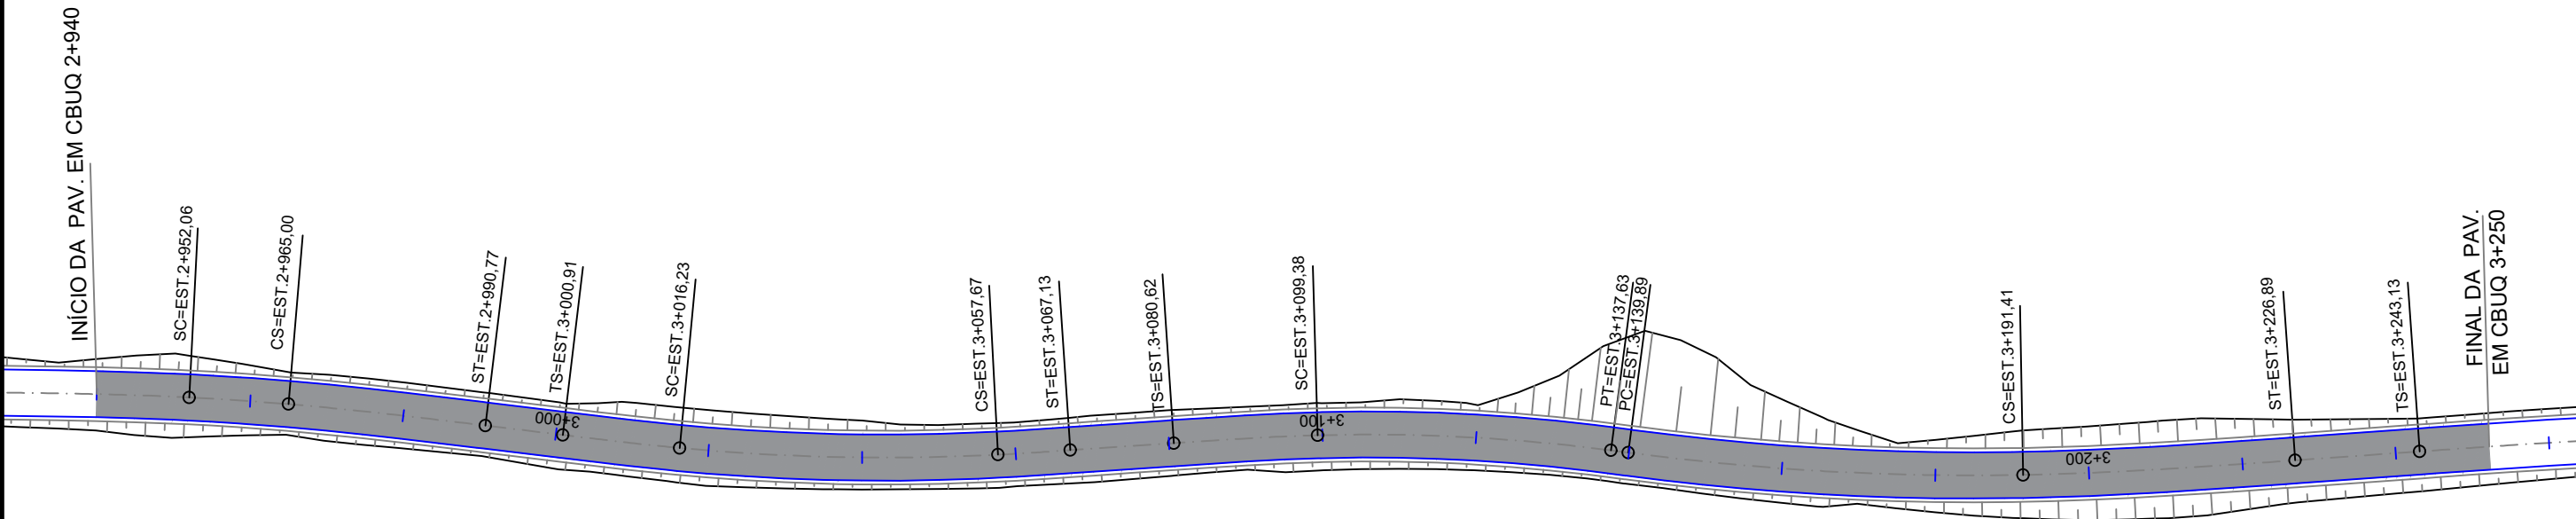

Planta Baixa:
Escala: 1/1000

DETALHE DO PAVIMENTO CBUQ

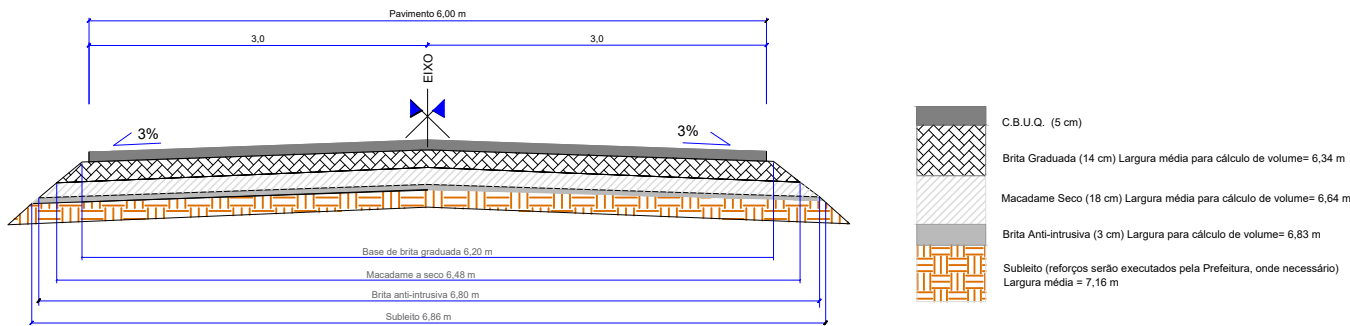

PROJETO: PAVIMENTAÇÃO E SINALIZAÇÃO DA ESTRADA INTERMUNICIPAL IVO DA ROSA ENTRE COTIPORÃ E DOIS LAJEADOS		PROPRIETÁRIO:  PREFEITURA MUNICIPAL DE COTIPORÃ - RS		CNPJ: 90.898.487/0001-64
PROJETO: TÍTULO: ROTA ÁGUAS E VALES - KM 2+940 A KM 3+250		TIPO: PROJETO GEOMÉTRICO		MUNICÍPIO: COTIPORÃ/RS
RESPONSÁVEL TÉCNICO: CAMILA SCHMITT CACCIA Engenheira Civil CREA - RS190280	PROPRIETÁRIO: IVELTOM MATEUS ZARDO Prefeito Municipal de COTIPORÃ - RS	LOCAL: Cotiporã	TRECHO: Entre o Rio Carreiro e Cotiporã-RS	DATA: JAN/2024
		ÁREA: 1.860,00 m²	LARGURA: 6,00 metros	ESCALA: INDICADA
		EXTENSÃO: 310,00 metros		PRANCHA: 05