



DOIS LAJEADOS

COTIPORÃ

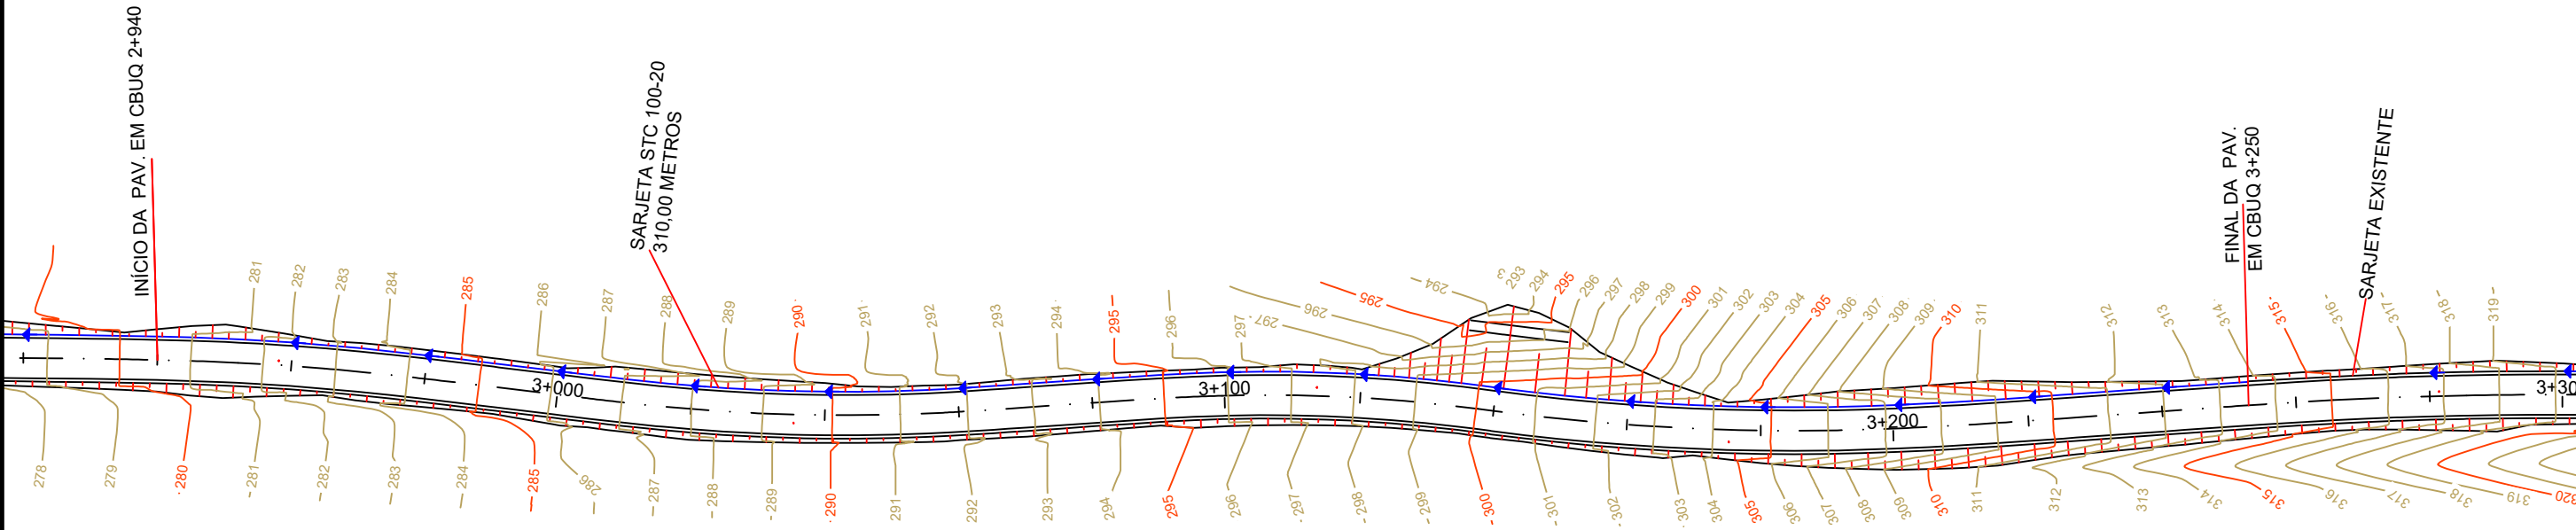


Planta Baixa:
Escala: 1/1000

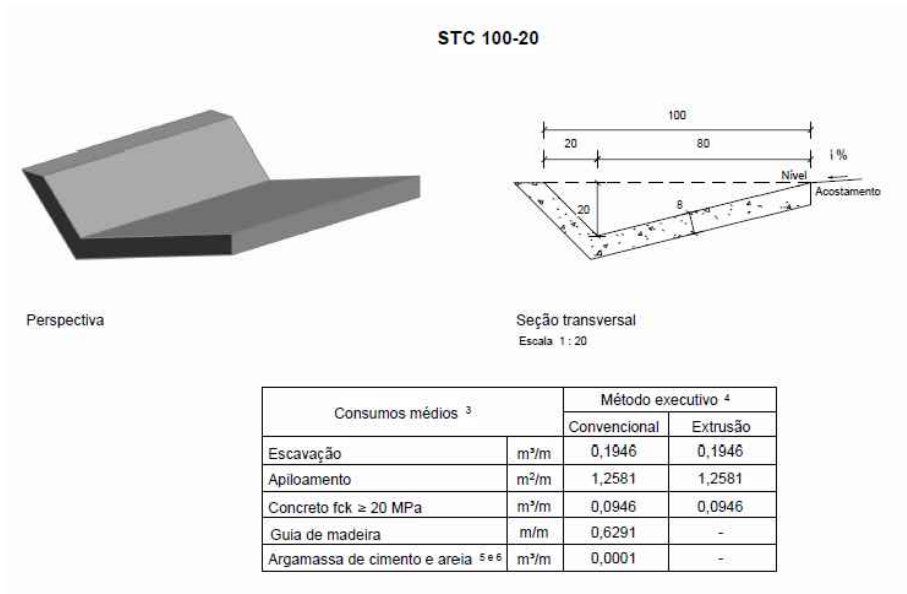

Detalhe Escavação de Bueiros

DETALHE DA ESCAVAÇÃO DE VALAS PARA
COLOCAÇÃO DE BUEIROS

Ø (mm)	A (m)	B (m)	C (m)
1000	1,45	3,00	2,30
800	1,25	2,48	2,06
600	1,05	1,96	1,82
400	0,80	1,59	1,58
300	0,60	1,20	1,20

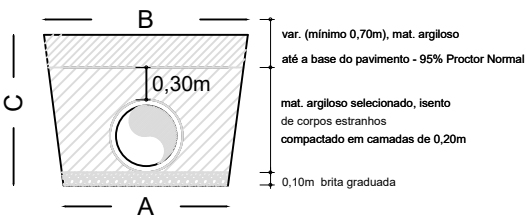

PROJETO:
PAVIMENTAÇÃO E SINALIZAÇÃO DA ESTRADA INTERMUNICIPAL
IVO DA ROSA ENTRE COTIPORÃ E DOIS LAJEADOS

PROJETO:
TÍTULO:
ROTA ÁGUAS E VALES - KM 2+940 A KM 3+250

RESPONSÁVEL TÉCNICO:
CAMILA SCHMITT CACCIA
Engenheira Civil
CREA - RS190280

PROPRIETÁRIO:
IVELTOM MATEUS ZARDO
Prefeito Municipal de
COTIPORÃ - RS

PROPRIETÁRIO:

PREFEITURA MUNICIPAL DE
COTIPORÃ - RS

TIPO:
PROJETO DE DRENAGEM

LOCAL: Cotiporã
TRECHO: Entre o Rio Carreiro e Cotiporã-RS
ÁREA: 1.860,00 m²
LARGURA: 6,00 metros
EXTENSÃO: 310,00 metros

CNPJ:
90.898.487/0001-64
MUNICÍPIO:
COTIPORÃ/RS

DATA:
JAN/2024

ESCALA:
INDICADA
PRANCHA:
06