



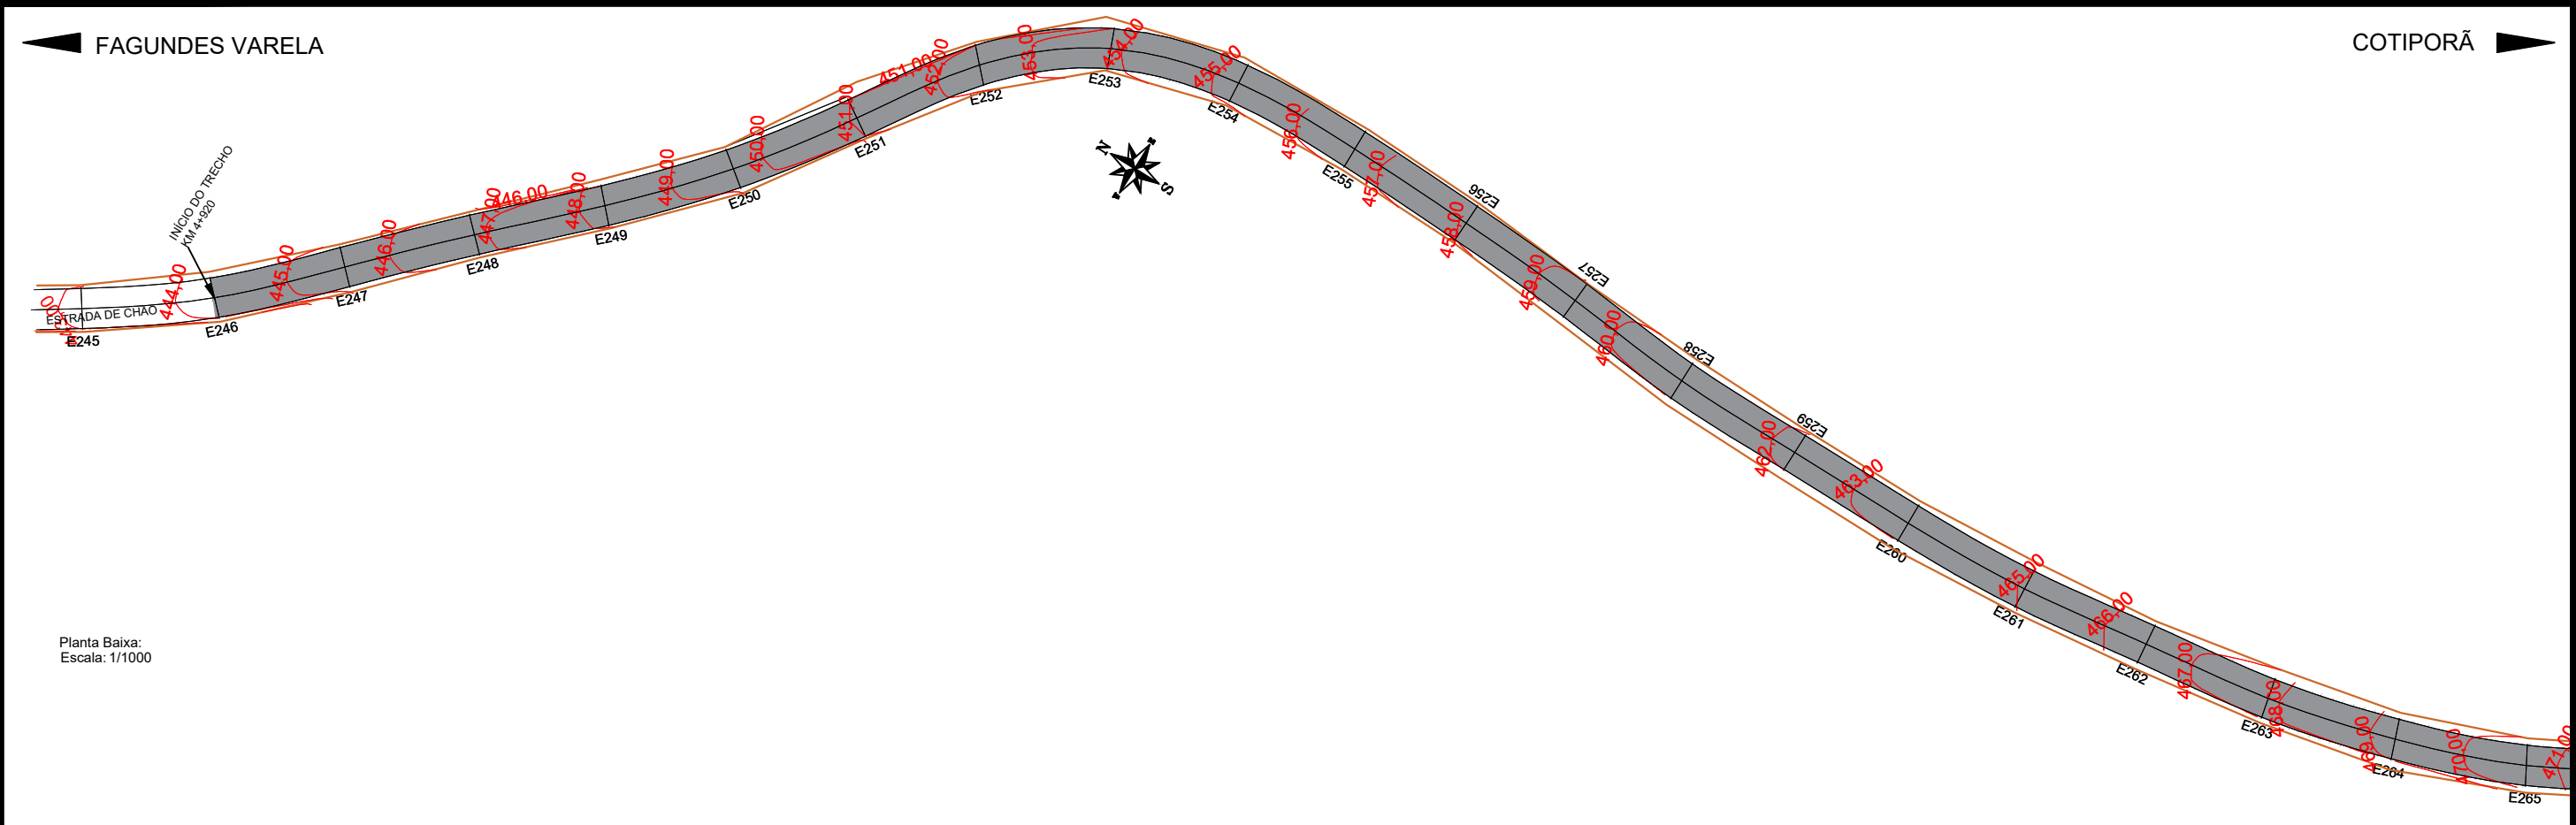


Planta Baixa:
Escala: 1/1000

Perfil Longitudinal Primitivo x Greide

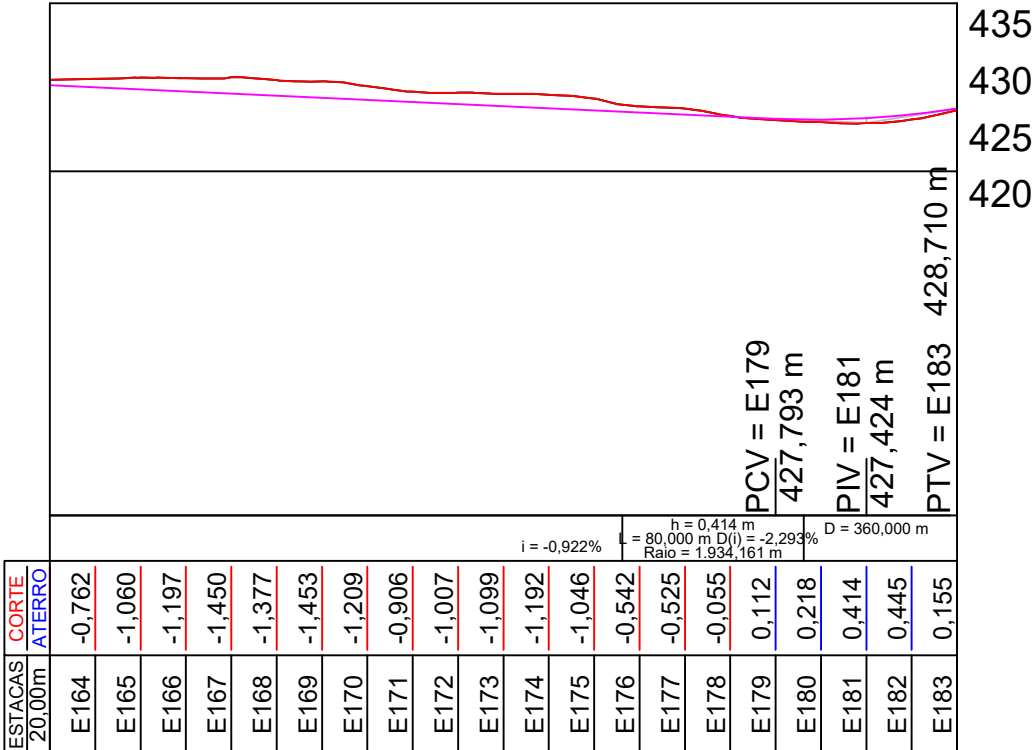

Perfil Longitudinal:
Escala:
H: 1/1000
V: 1/100

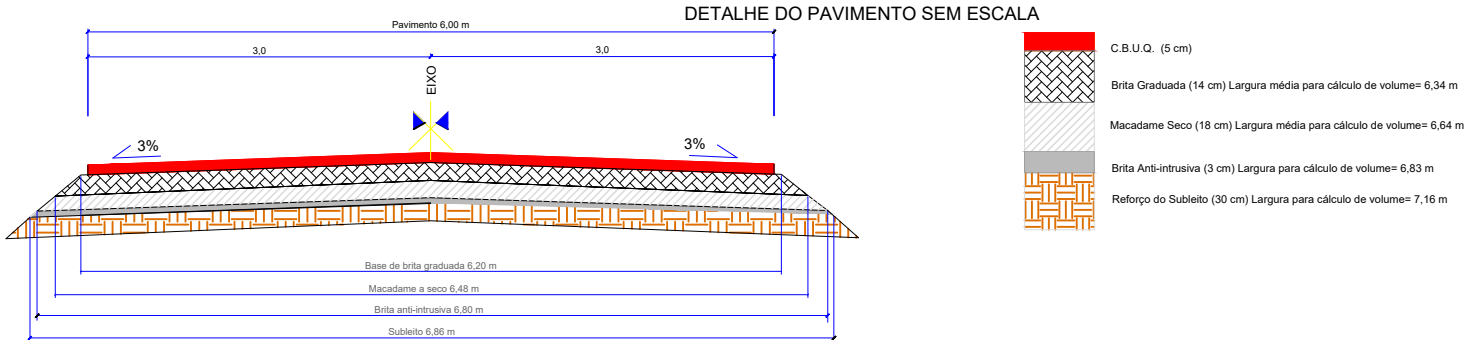

PROJETO:
PAVIMENTAÇÃO E SINALIZAÇÃO DA ESTRADA INTERMUNICIPAL
ENTRE COTIPORÃ E FAGUNDES VARELA

PROJETO:
TÍTULO:
TRECHO 4+920,00 ao 6+630,60

RESPONSÁVEL TÉCNICO:
CRISTIANO FUGALI
Engenheiro Civil
CREA - RS 236549

PROPRIETÁRIO:
IVELTOM MATEUS ZARDO
Prefeito Municipal de
COTIPORÃ - RS

PROPRIETÁRIO:
PREFEITURA MUNICIPAL DE
COTIPORÃ - RS

TIPO:
PROJETO PLANIALTIMÉTRICO

LOCAL: Cotiporã
TRECHO: Entre o RS 359 E COMUNIDADE Nº Sª DA POMPEIA
ÁREA: 10.263,56 m²
LARGURA: 6,00 metros
EXTENSÃO: 1.710,593 metros


CNPJ:
90.898.487/0001-64

MUNICÍPIO:
COTIPORÃ/RS


DATA:
JUNHO/2022

ESCALA:
INDICADA


PRANCHA:
03

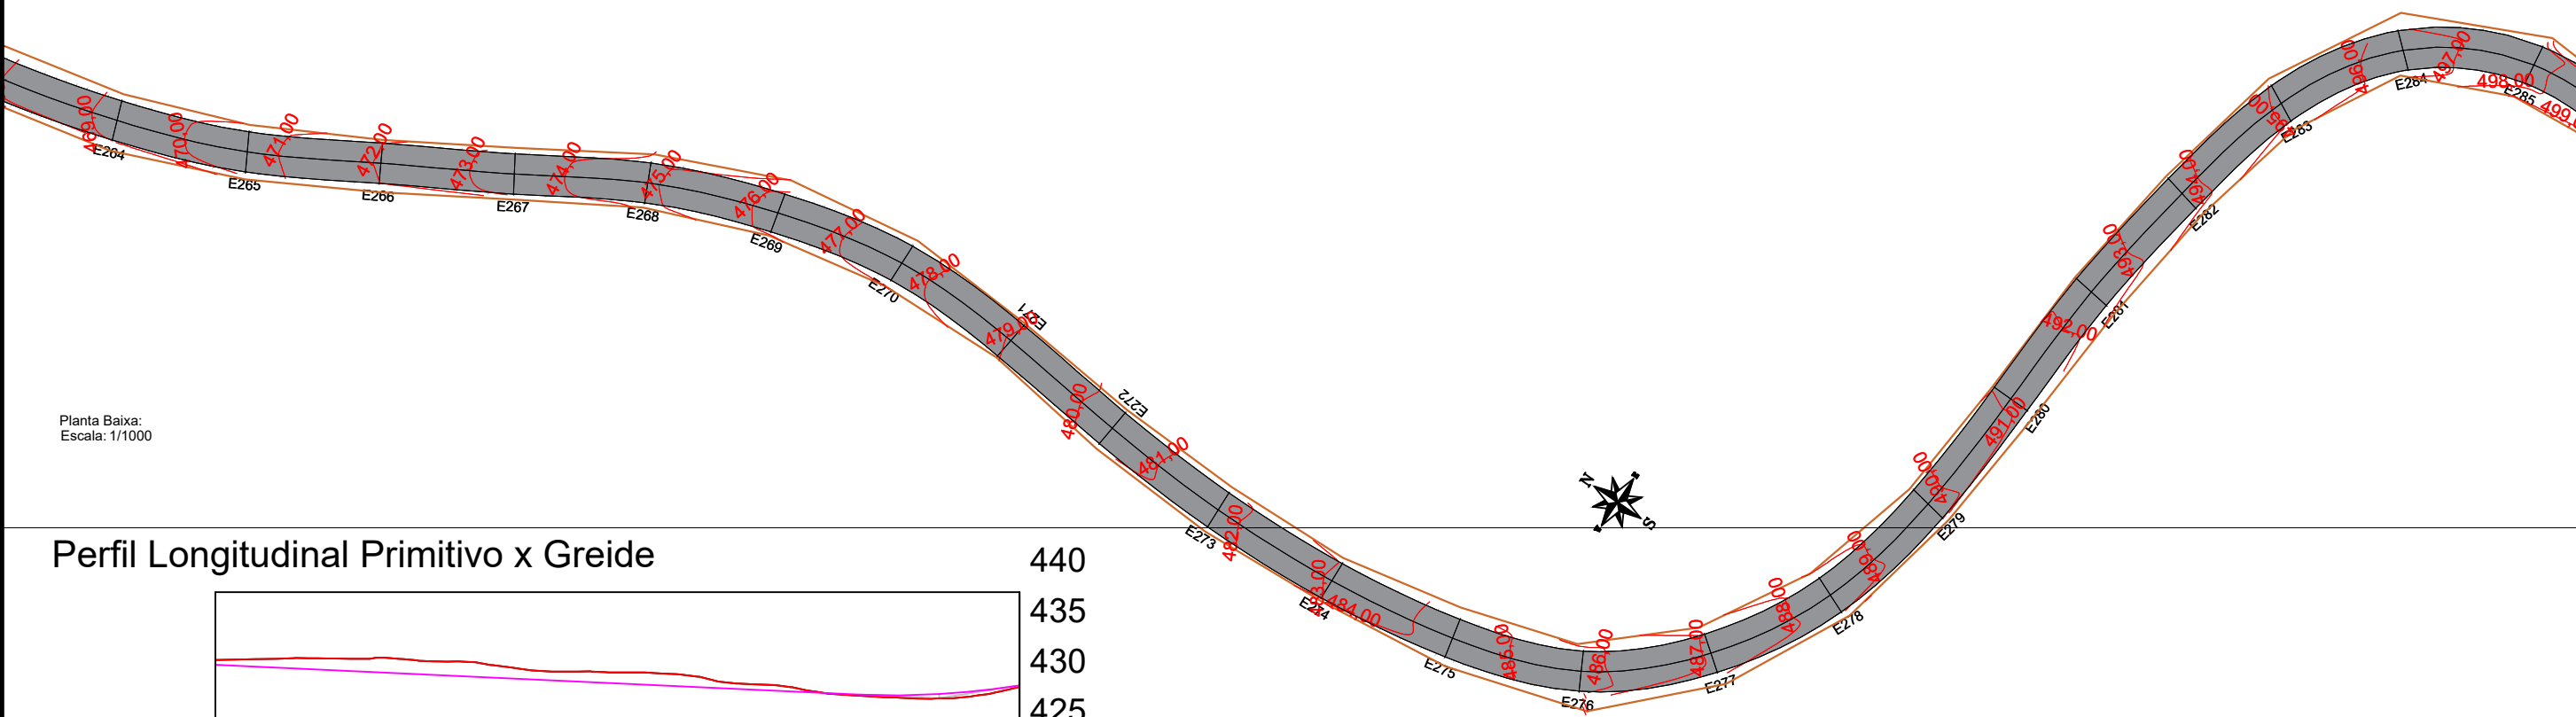


Perfil Longitudinal Primitivo x Greide

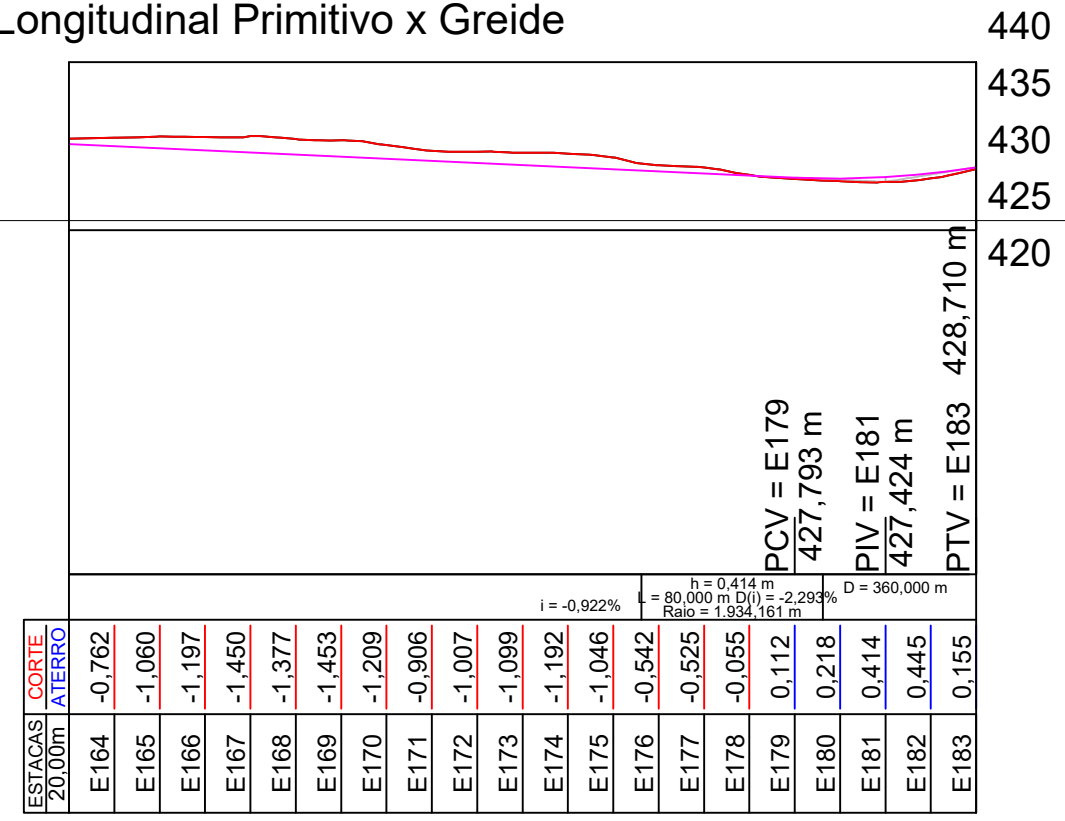


Perfil Longitudinal:
Escala:
H: 1/1000
V: 1/100

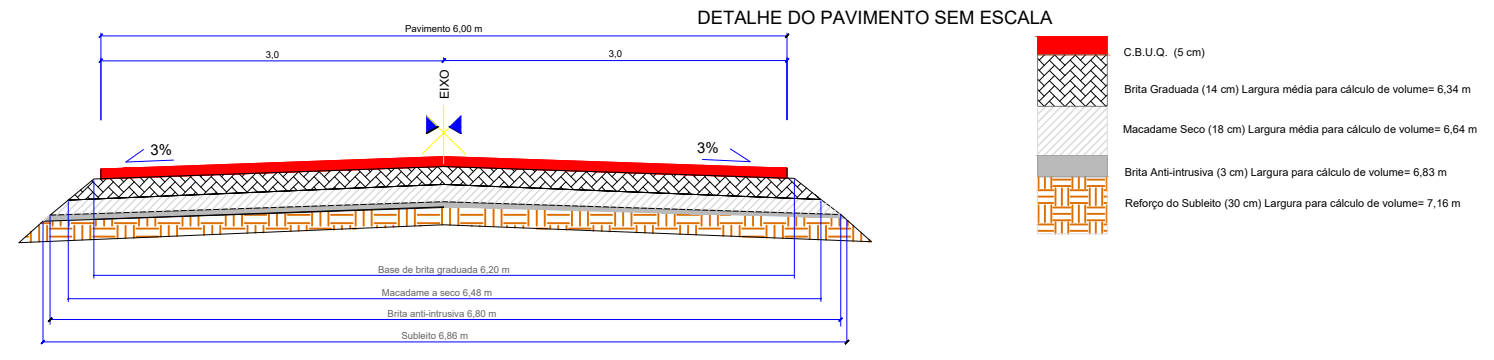


PROJETO: PAVIMENTAÇÃO E SINALIZAÇÃO DA ESTRADA INTERMUNICIPAL ENTRE COTIPORÃ E FAGUNDES VARELA		PROPRIETÁRIO: PREFEITURA MUNICIPAL DE COTIPORÃ - RS		CNPJ: 90.898.487/0001-64
PROJETO: TÍTULO: TRECHO 4+920,00 ao 6+630,60		TIPO: PROJETO PLANIALTIMÉTRICO		MUNICÍPIO: COTIPORÃ/RS
RESPONSÁVEL TÉCNICO: CRISTIANO FUGALI Engenheiro Civil CREA - RS 236549		LOCAL: Cotiporã		DATA: JUNHO/2022
PROPRIETÁRIO: IVELTOM MATEUS ZARDO Prefeito Municipal de COTIPORÃ - RS		TRECHO: Entre o RS 359 E COMUNIDADE Nº Sª DA POMPÉIA		ESCALA: INDICADA
		ÁREA: 10.263,56 m²		PRANCHA: 04
		LARGURA: 6,00 metros		
		EXTENSÃO: 1.710,593 metros		

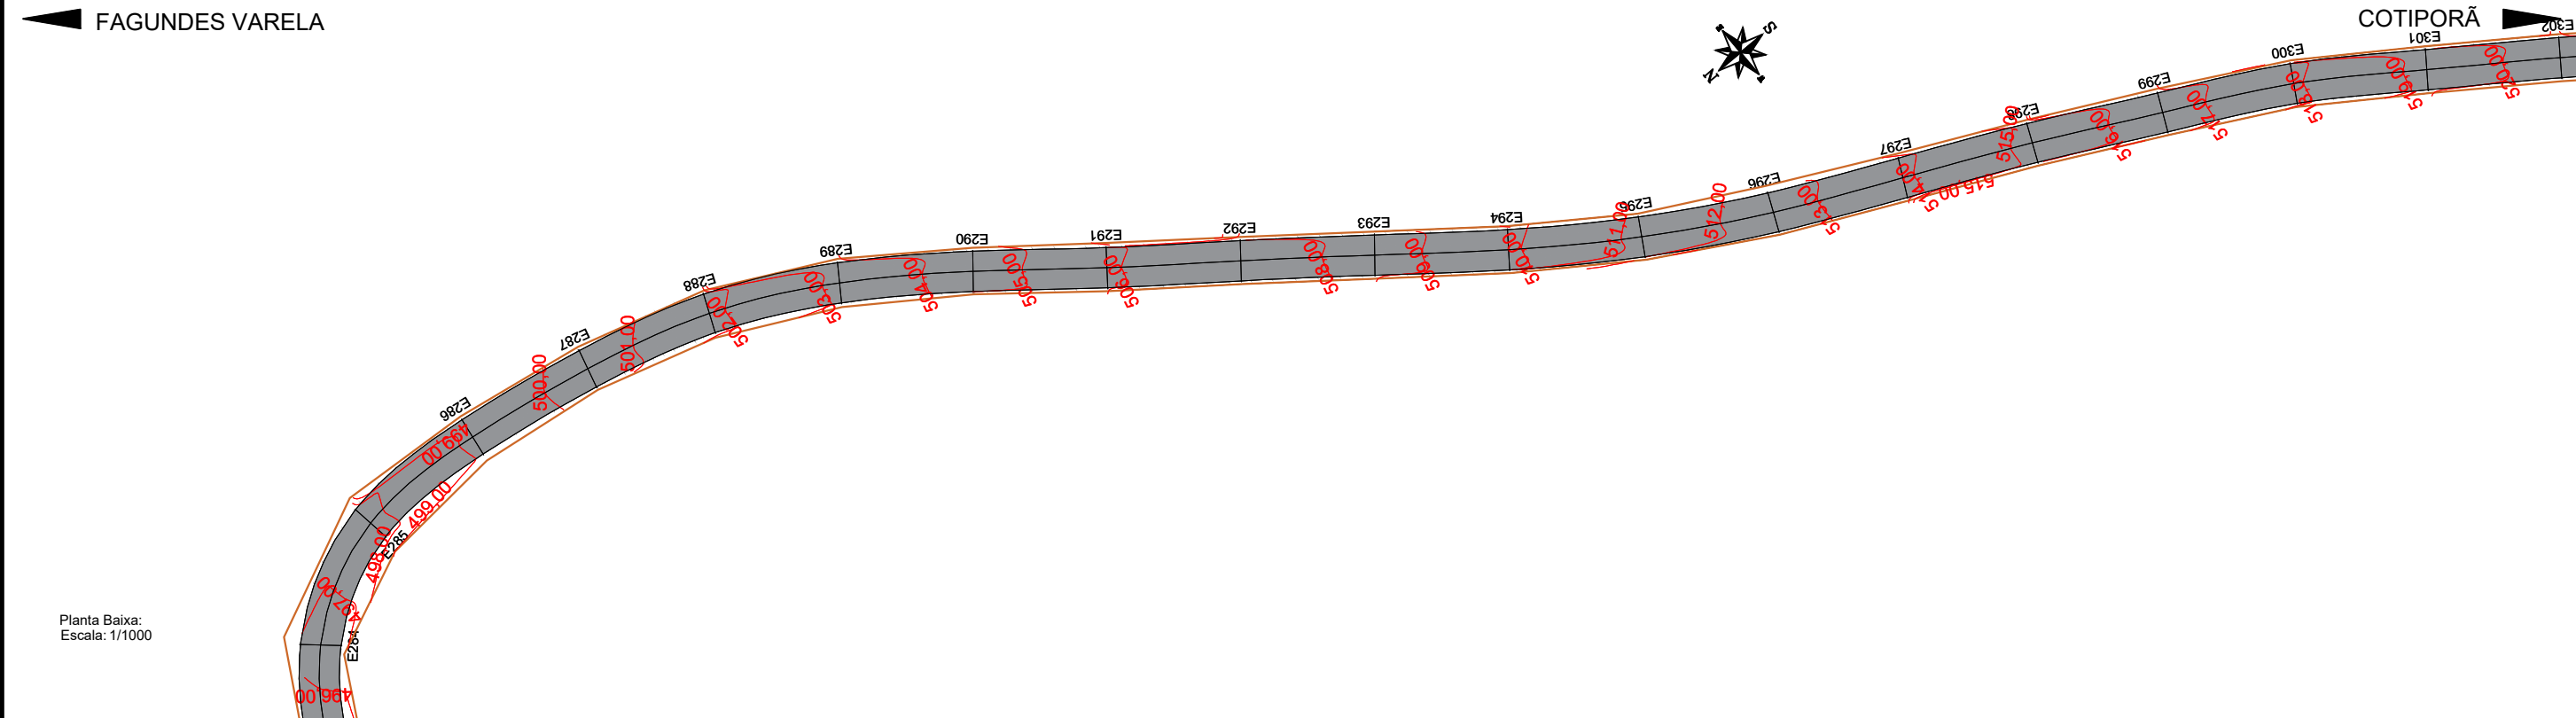

Perfil Longitudinal Primitivo x Greide

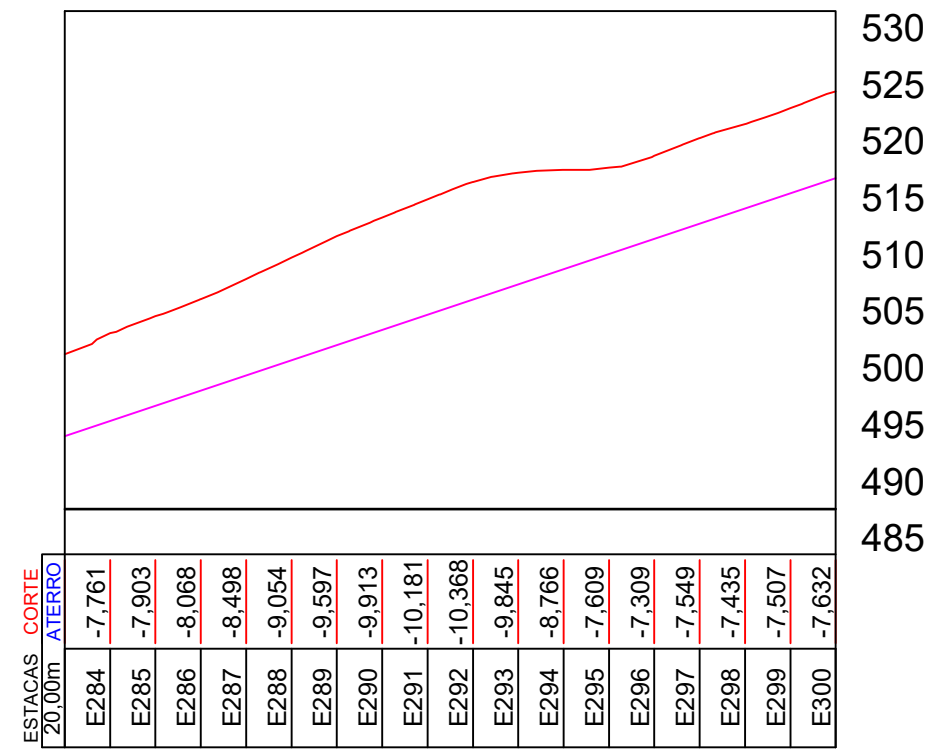


Perfil Longitudinal:
Escala:
H: 1/1000
V: 1/100

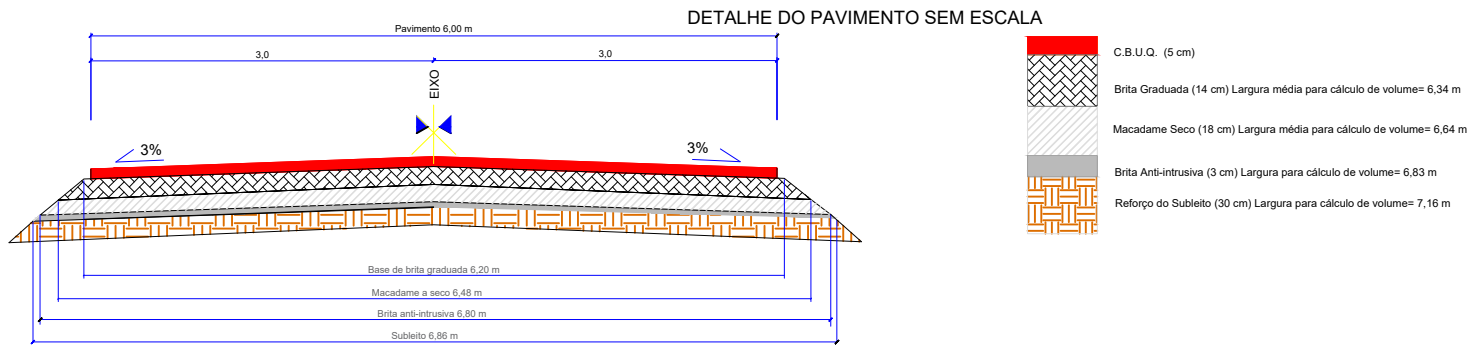


PROJETO: PAVIMENTAÇÃO E SINALIZAÇÃO DA ESTRADA INTERMUNICIPAL ENTRE COTIPORÃ E FAGUNDES VARELA		PROPRIETÁRIO:  PREFEITURA MUNICIPAL DE COTIPORÃ - RS		CNPJ: 90.898.487/0001-64
PROJETO: TÍTULO: TRECHO 4+920,00 ao 6+630,60		TIPO: PROJETO PLANIALTIMÉTRICO		MUNICÍPIO: COTIPORÃ/RS
RESPONSÁVEL TÉCNICO: CRISTIANO FUGALI Engenheiro Civil CREA - RS 236549		LOCAL: Cotiporã		DATA: JUNHO/2022
PROPRIETÁRIO: IVELTOM MATEUS ZARDO Prefeito Municipal de COTIPORÃ - RS		TRECHO: Entre o RS 359 E COMUNIDADE Nº Sª DA POMPÉIA		ESCALA: INDICADA
		ÁREA: 10.263,56 m²		PRANCHA: 05
		LARGURA: 6,00 metros		
		EXTENSÃO: 1.710,593 metros		

FAGUNDES VARELA


COTIPORÃ

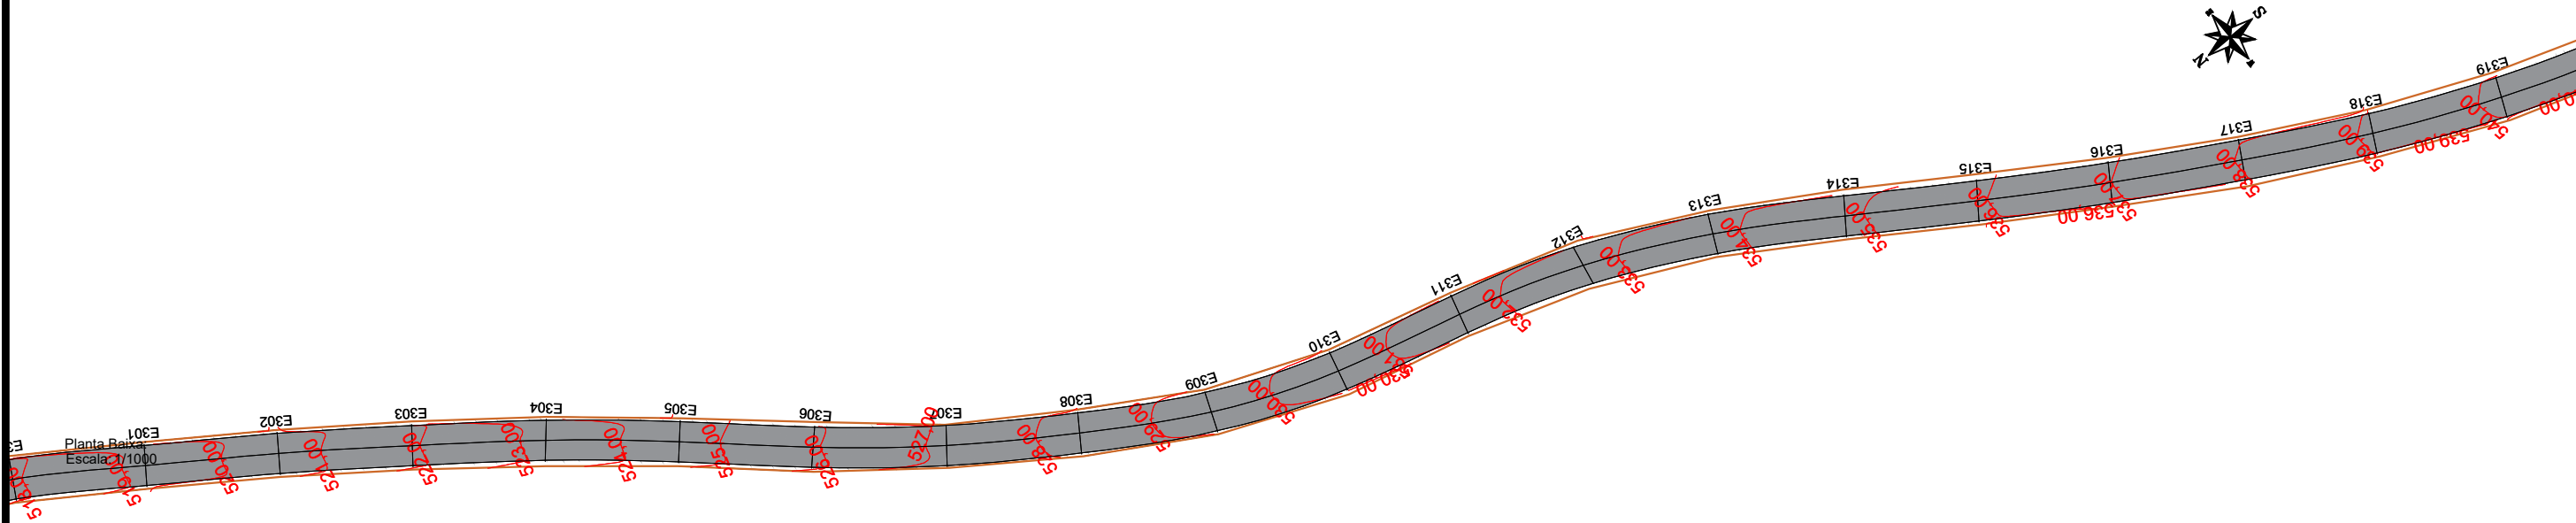

Perfil Longitudinal Primitivo x Greide

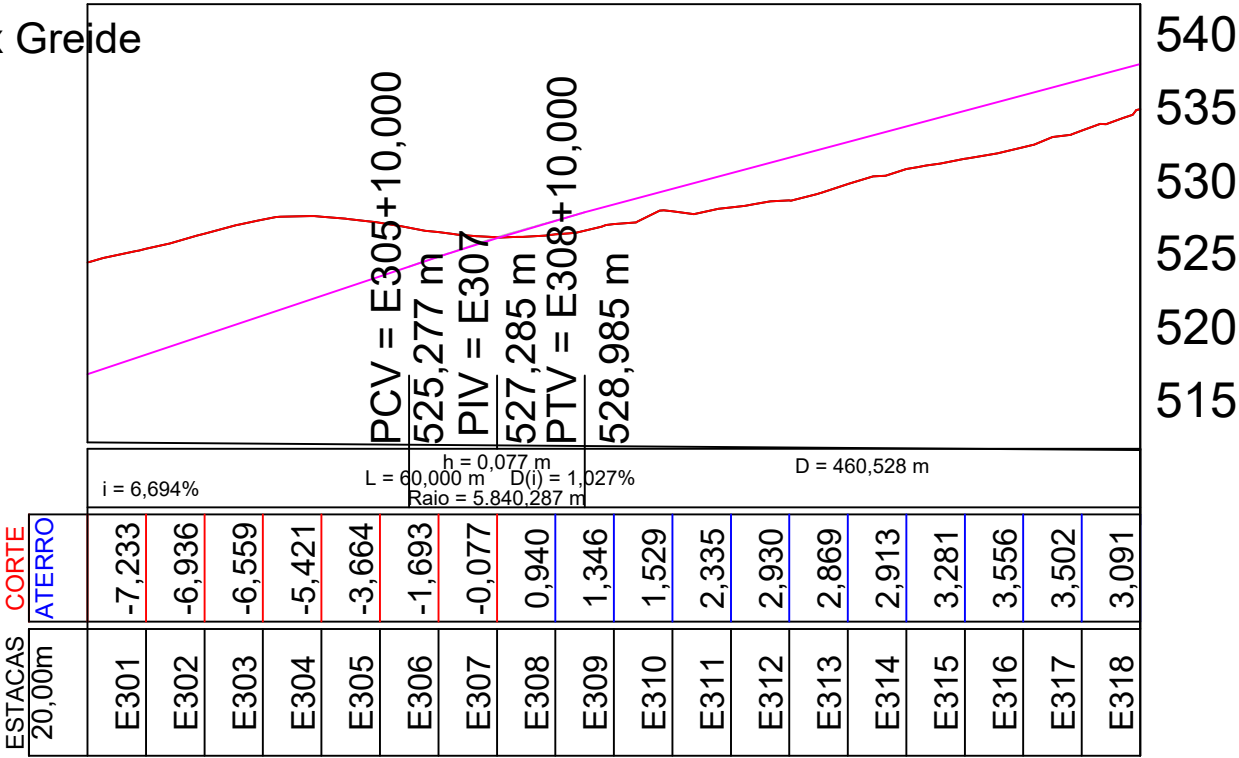

Perfil Longitudinal:
Escala:
H: 1/1000
V: 1/100

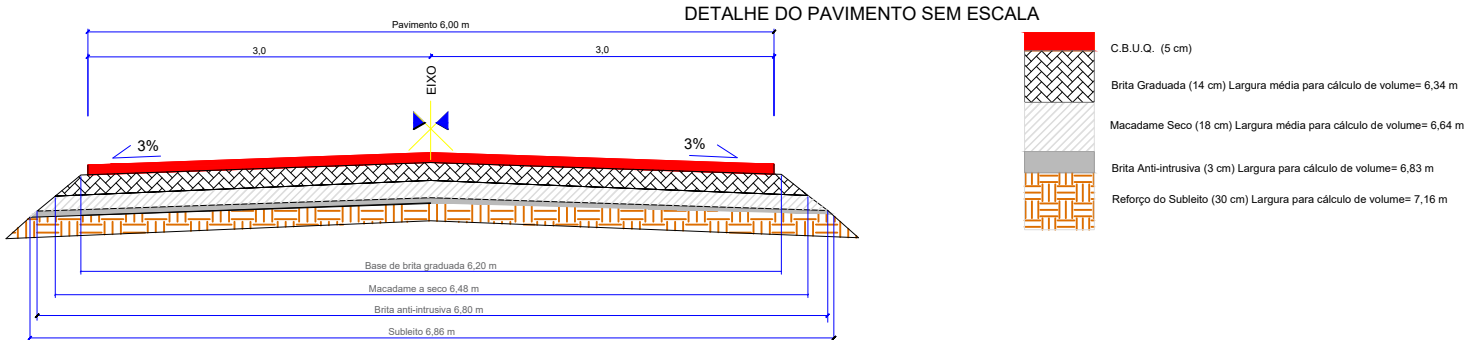

PROJETO:
PAVIMENTAÇÃO E SINALIZAÇÃO DA ESTRADA INTERMUNICIPAL
ENTRE COTIPORÃ E FAGUNDES VARELA

PROJETO:
TÍTULO:
TRECHO 4+920,00 ao 6+630,60

RESPONSÁVEL TÉCNICO:

CRISTIANO FUGALI
Engenheiro Civil
CREA - RS 236549

PROPRIETÁRIO:

IVELTOM MATEUS ZARDO
Prefeito Municipal de
COTIPORÃ - RS

PROPRIETÁRIO:

PREFEITURA MUNICIPAL DE
COTIPORÃ - RS

TIPO:
PROJETO PLANIALTIMÉTRICO


LOCAL: Cotiporã
TRECHO: Entre o RS 359 E COMUNIDADE Nº Sª DA POMPEIA
ÁREA: 10.263,56 m²
LARGURA: 6,00 metros
EXTENSÃO: 1.710,593 metros

CNPJ:
90.898.487/0001-64
MUNICÍPIO:
COTIPORÃ/RS


DATA:
JUNHO/2022

ESCALA:
INDICADA

PRANCHA:
06

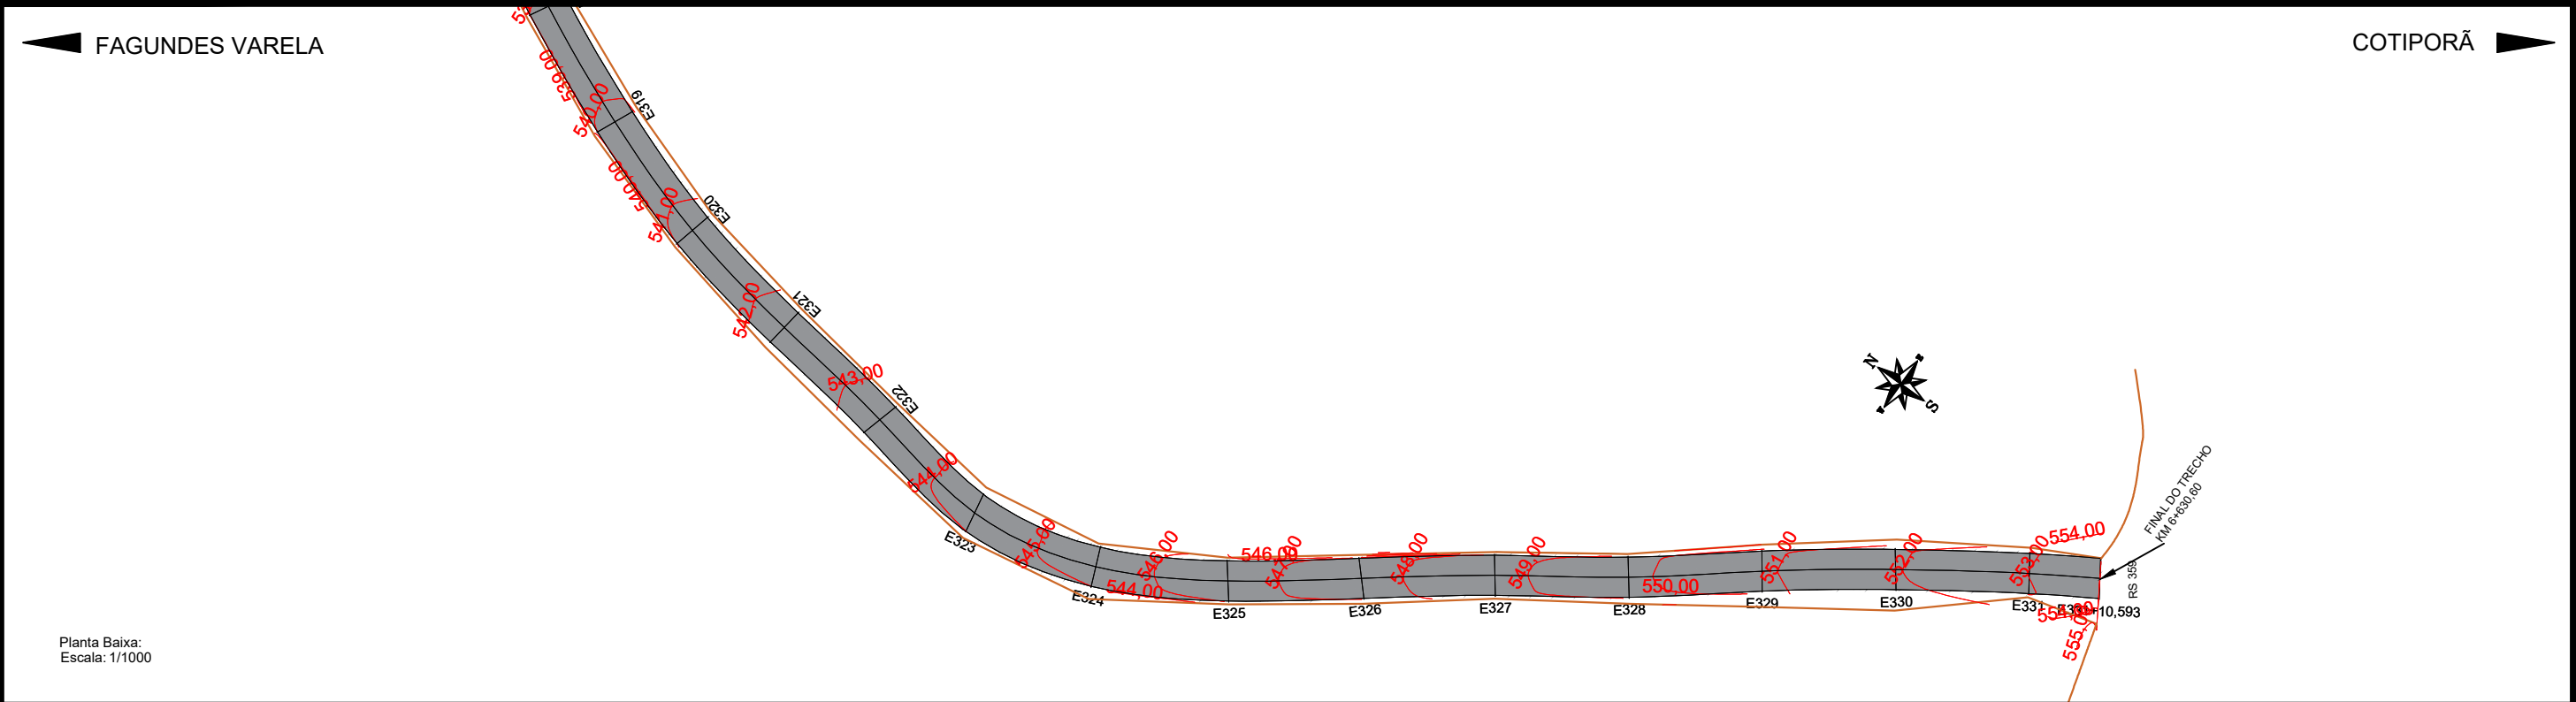


Perfil Longitudinal Primitivo x Greide

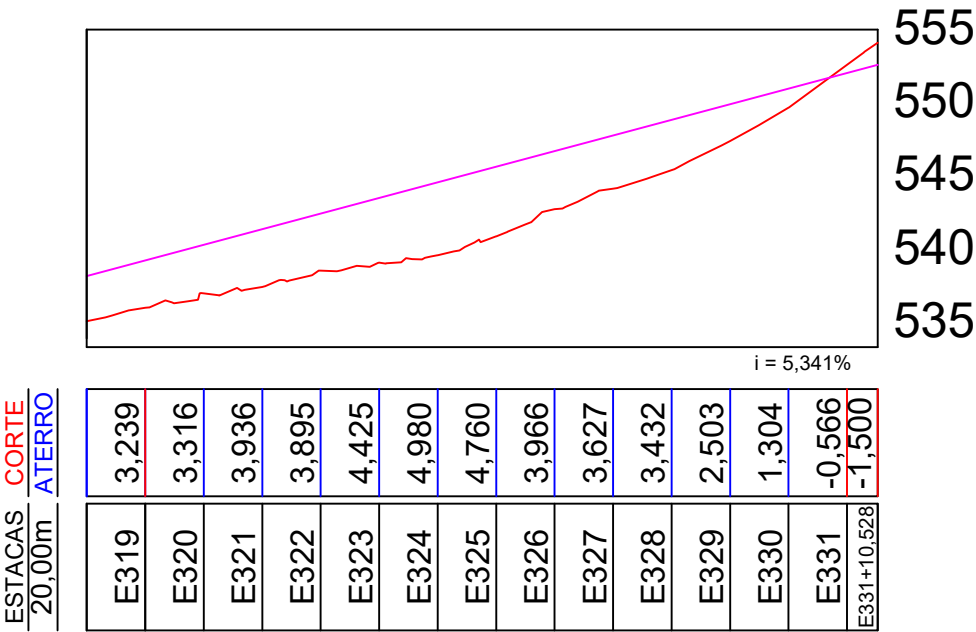

Perfil Longitudinal:
Escala:
H: 1/1.000
V: 1/100

PRANCHA A3 (420x297)

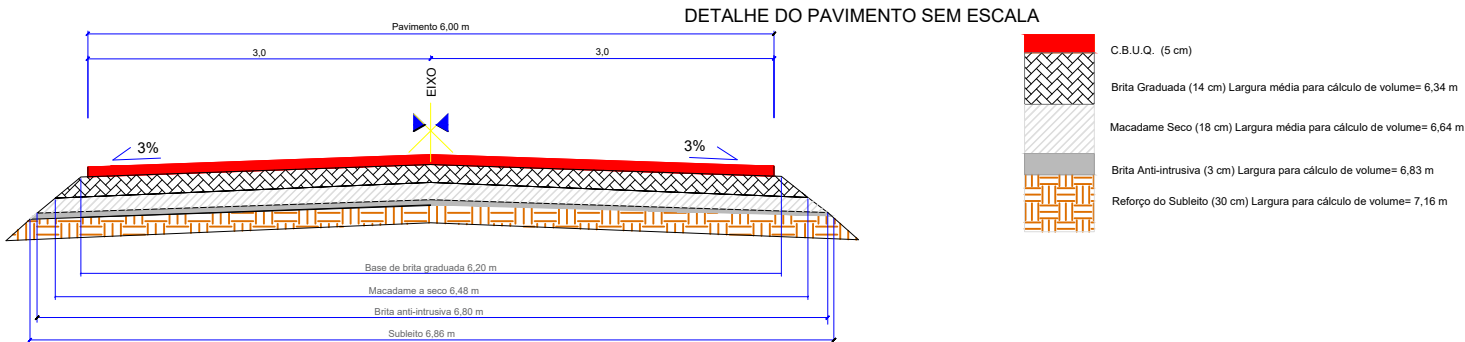

PROJETO: PAVIMENTAÇÃO E SINALIZAÇÃO DA ESTRADA INTERMUNICIPAL ENTRE COTIPORÃ E FAGUNDES VARELA		PROPRIETÁRIO: PREFEITURA MUNICIPAL DE COTIPORÃ - RS		CNPJ: 90.898.487/0001-64
PROJETO: TÍTULO: TRECHO 0+920,00 ao 6+630,60		TIPO: PROJETO PLANIALTIMÉTRICO		MUNICÍPIO: COTIPORÃ/RS
RESPONSÁVEL TÉCNICO: CRISTIANO FUGALI Engenheiro Civil CREA - RS 236549		LOCAL: Cotiporã		DATA: JUNHO/2022
PROPRIETÁRIO: IVELTOM MATEUS ZARDO Prefeito Municipal de COTIPORÃ - RS		TRECHO: Entre o RS 359 E COMUNIDADE Nº Sª DA POMPÉIA		ESCALA: INDICADA
		ÁREA: 10.263,56 m²		PRANCHA: 07
		LARGURA: 6,00 metros		
		EXTENSÃO: 1.710,593 metros		