



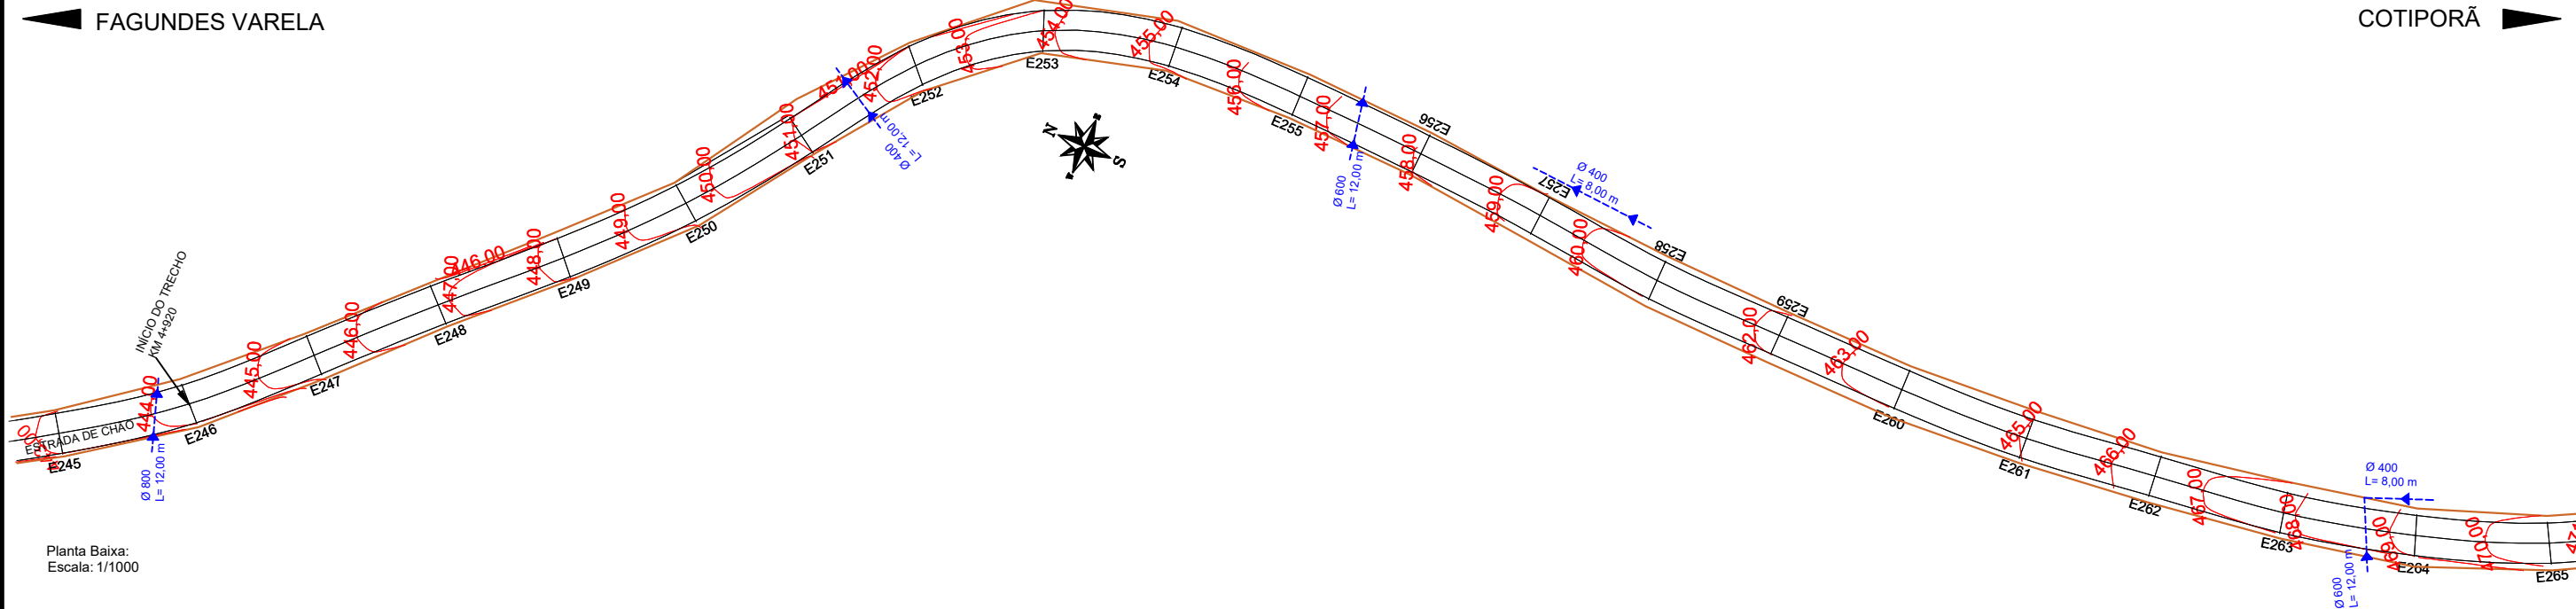


Planta Baixa:
Escala: 1/1000

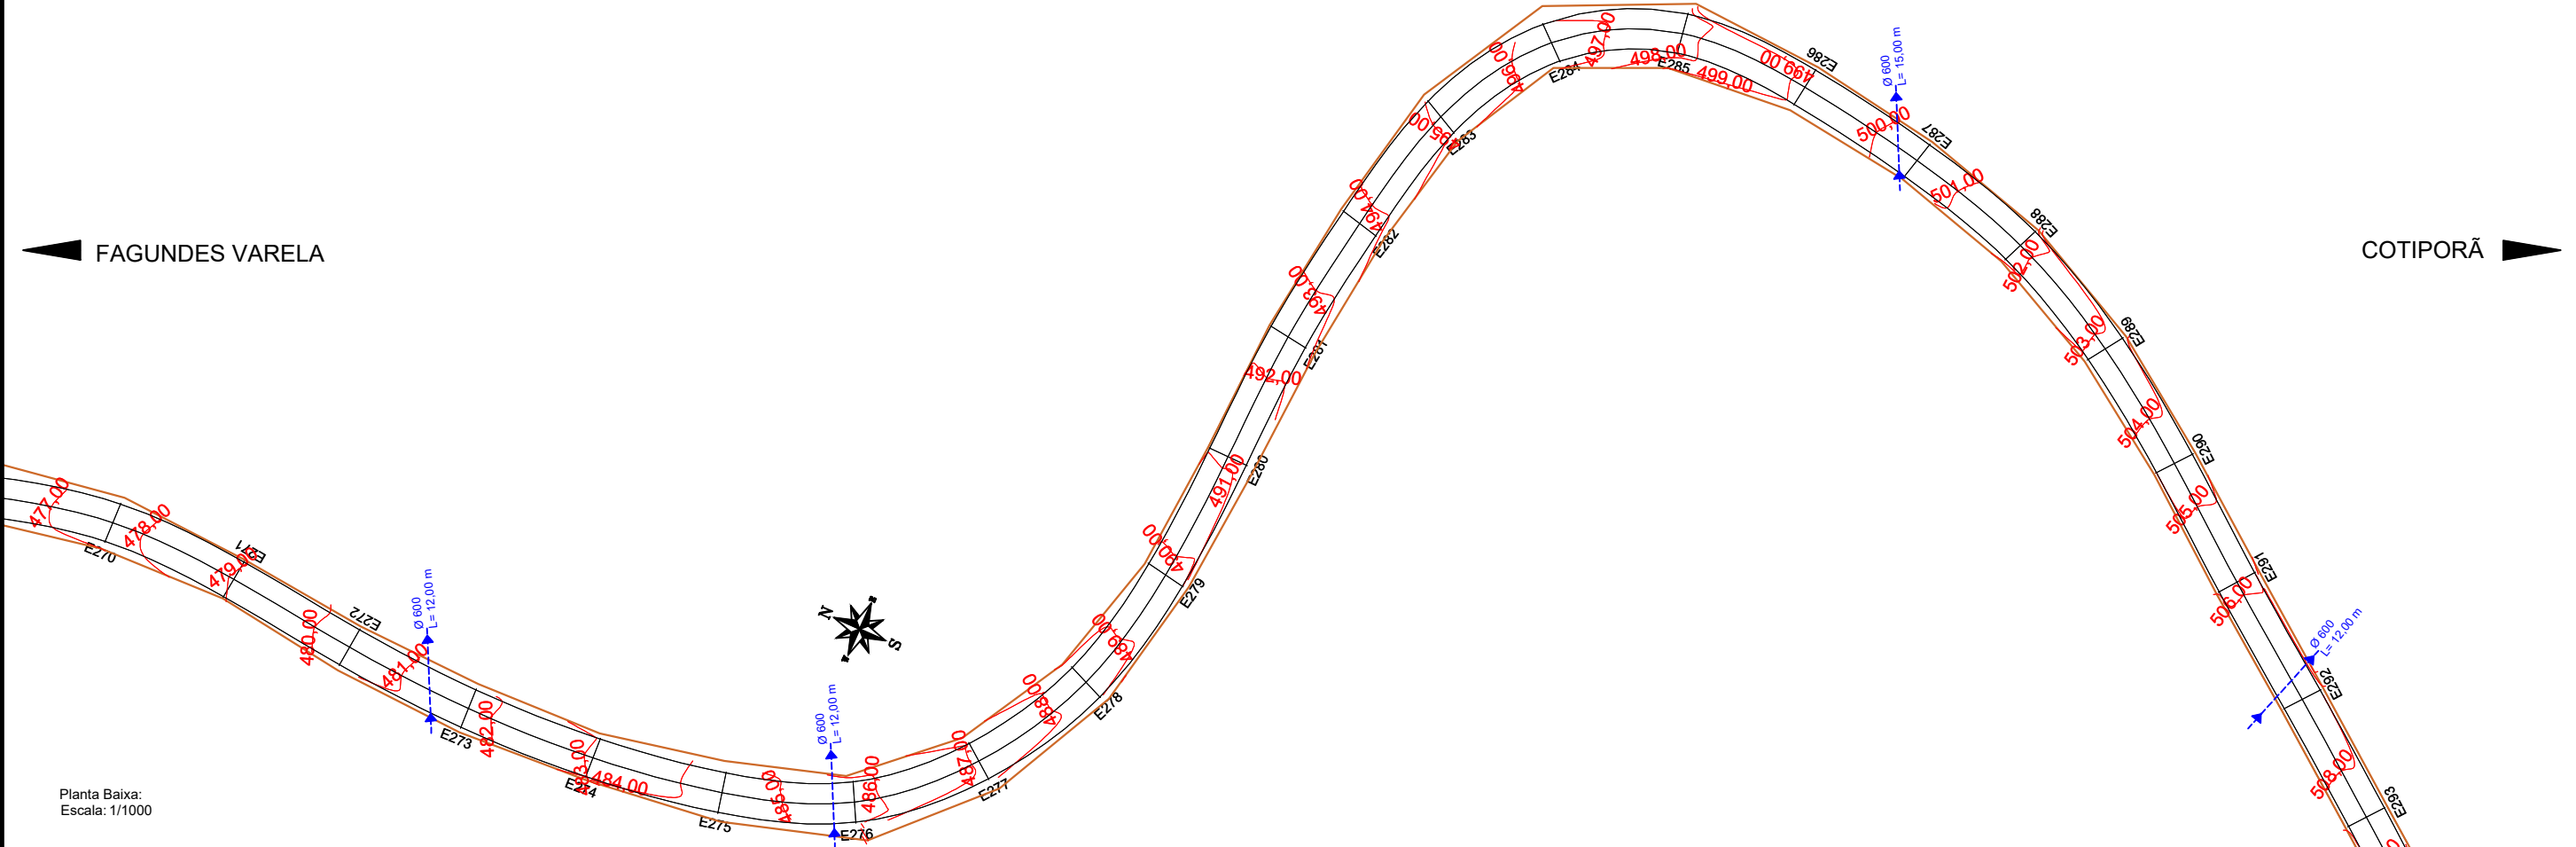

Planta Baixa:
Escala: 1/1000

DETALHE DA ESCAVAÇÃO DE VALAS PARA
COLOCAÇÃO DE BUEIROS

Ø (mm)	A (m)	B (m)	C (m)
1000	1,45	3,00	2,30
800	1,25	2,48	2,06
600	1,05	1,96	1,82
400	0,80	1,59	1,58
300	0,60	1,20	1,20

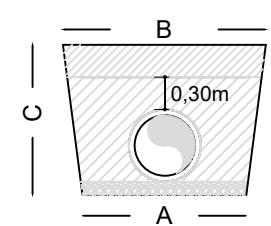

var. (mínimo 0,70m), mat. argiloso
até a base do pavimento - 95% Proctor Normal

mat. argiloso selecionado, isento
de corpos estranhos
compactado em camadas de 0,20m

0,10m: brita graduada

PROJETO: PAVIMENTAÇÃO E SINALIZAÇÃO DA ESTRADA INTERMUNICIPAL ENTRE COTIPORÃ E FAGUNDES VARELA		PROPRIETÁRIO:  PREFEITURA MUNICIPAL DE COTIPORÃ - RS		CNPJ: 90.898.487/0001-64
PROJETO: TÍTULO: TRECHO 4+920,00 ao 6+630,60		TIPO: PROJETO DE DRENAGEM		MUNICÍPIO: COTIPORÃ/RS
RESPONSÁVEL TÉCNICO: CRISTIANO FUGALI Engenheiro Civil CREA - RS 236549		LOCAL: Cotiporã		DATA: JULHO/2022
PROPRIETÁRIO: IVELTOM MATEUS ZARDO Prefeito Municipal de COTIPORÃ - RS		TRECHO: Entre o RS 359 E COMUNIDADE Nº Sª DA POMPEIA		ESCALA: INDICADA
		ÁREA: 10.263,56 m²		PRANCHA: 12
		LARGURA: 6,00 metros		
		EXTENSÃO: 1.710,593 metros		

PRANCHA A3 (420x297)

SEM ESCALA