

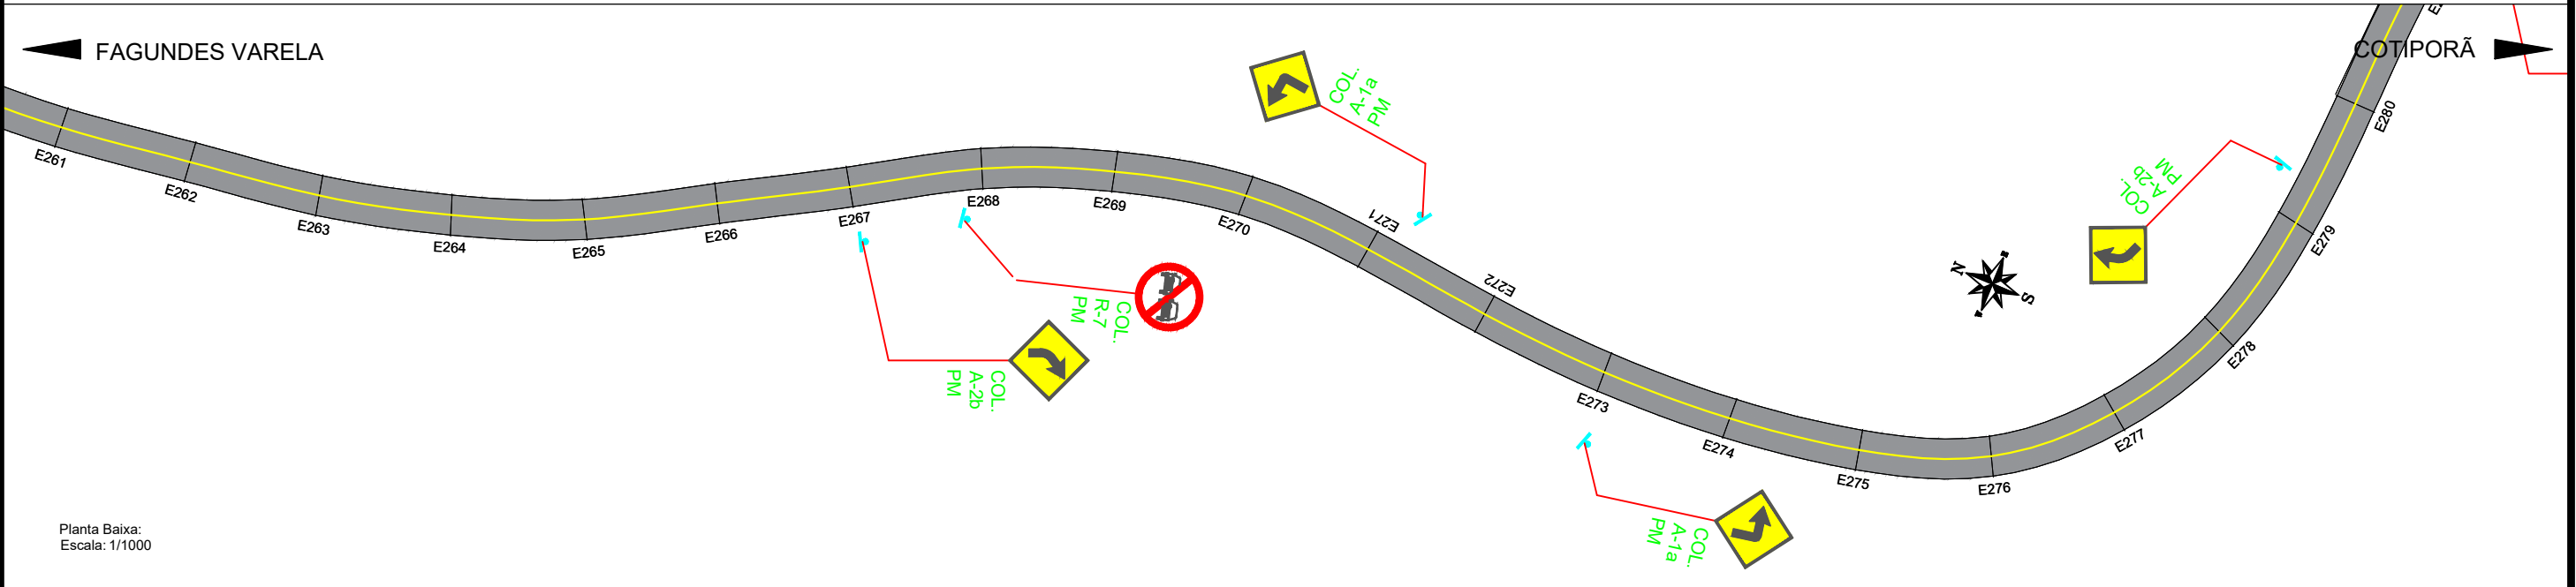


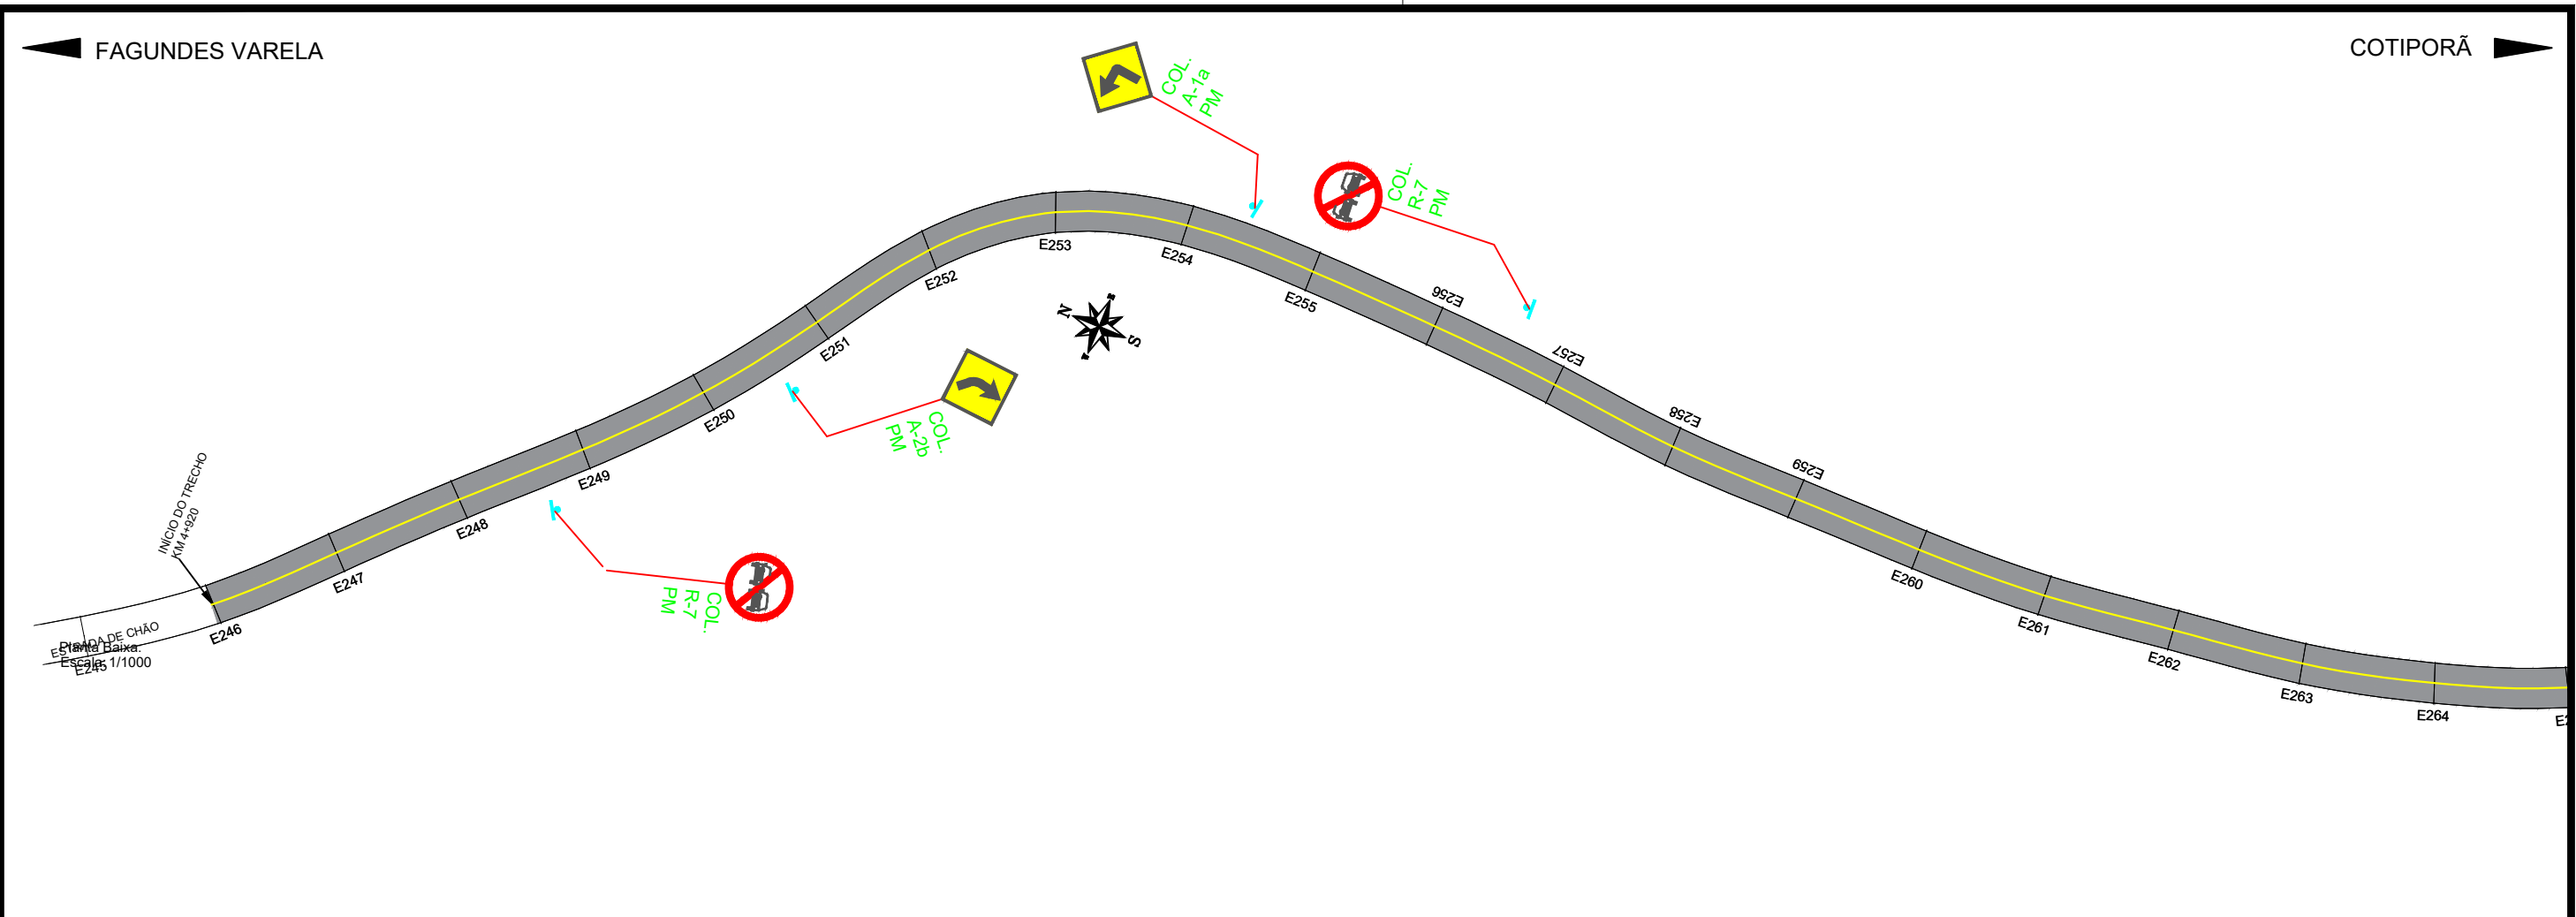


Planta Baixa:
Escala: 1/1000

Detalhe Pintura da Pista

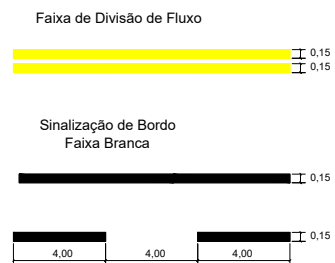

Detalhe Fixação Simples de Placas

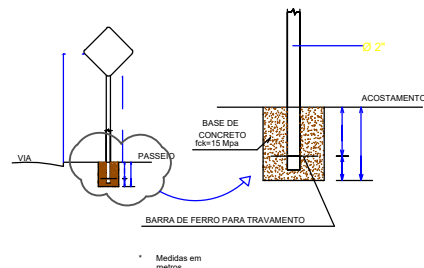

Detalhes Placas de Sinalização

PLACAS	DIMENSÃO	CORES	REFLETIVIDADE	
			FUNDO	LETRA TARJA SETAS
	L = 0,35 m	FUNDO : VERMELHO SIMBOLO : BRANCO	ESFERAS INCLUSAS (GRAU ENGENHEIRO- GRAU TÉCNICO)	ESFERAS INCLUSAS (GRAU ENGENHEIRO- GRAU TÉCNICO)
	L = 0,50 m	FUNDO : AMARELO SIMBOLO : PRETO	ESFERAS INCLUSAS (GRAU ENGENHEIRO- GRAU TÉCNICO)	ESFERAS INCLUSAS (GRAU ENGENHEIRO- GRAU TÉCNICO)
	Ø = 0,50 m	FUNDO : BRANCO SIMBOLO : PRETO	ESFERAS INCLUSAS (GRAU ENGENHEIRO- GRAU TÉCNICO)	ESFERAS INCLUSAS (GRAU ENGENHEIRO- GRAU TÉCNICO)
	L = variável h = variável	FUNDO : VERDE OU MARROM CONFORME PADRÃO DO CÓDIGO DE TRÁFICO BRASILEIRO COTIPORÃ - PRETO COM FUNDO BRANCO SIMBOLO : PRETO	ESFERAS INCLUSAS (GRAU ENGENHEIRO- GRAU TÉCNICO)	ESFERAS INCLUSAS (GRAU ENGENHEIRO- GRAU TÉCNICO)

PROJETO:

PAVIMENTAÇÃO E SINALIZAÇÃO DA ESTRADA INTERMUNICIPAL
ENTRE COTIPORÃ E FAGUNDES VARELA

PROJETO:

TRECHO 4+920,00 ao 6+630,60

RESPONSÁVEL TÉCNICO:

CRISTIANO FUGALI
Engenheiro Civil
CREA - RS 236549

PROPRIETÁRIO:

IVELTOM MATEUS ZARDO
Prefeito Municipal de
COTIPORÃ - RS

PROPRIETÁRIO:



PREFEITURA MUNICIPAL DE
COTIPORÃ - RS

TIPO:

PROJETO PAVIMENTAÇÃO E SINALIZAÇÃO

LOCAL:

Cotiporã

TRECHO:

Entre o RS 359 E COMUNIDADE Nº Sª DA POMPEIA

ÁREA:

10.263,56 m²

LARGURA:

6,00 metros

EXTENSÃO:

1.710,593 metros

CNPJ:

90.898.487/0001-64

MUNICÍPIO:

COTIPORÃ/RS

DATA:



JULHO/2022

ESCALA:

INDICADA

PRANCHA:

14

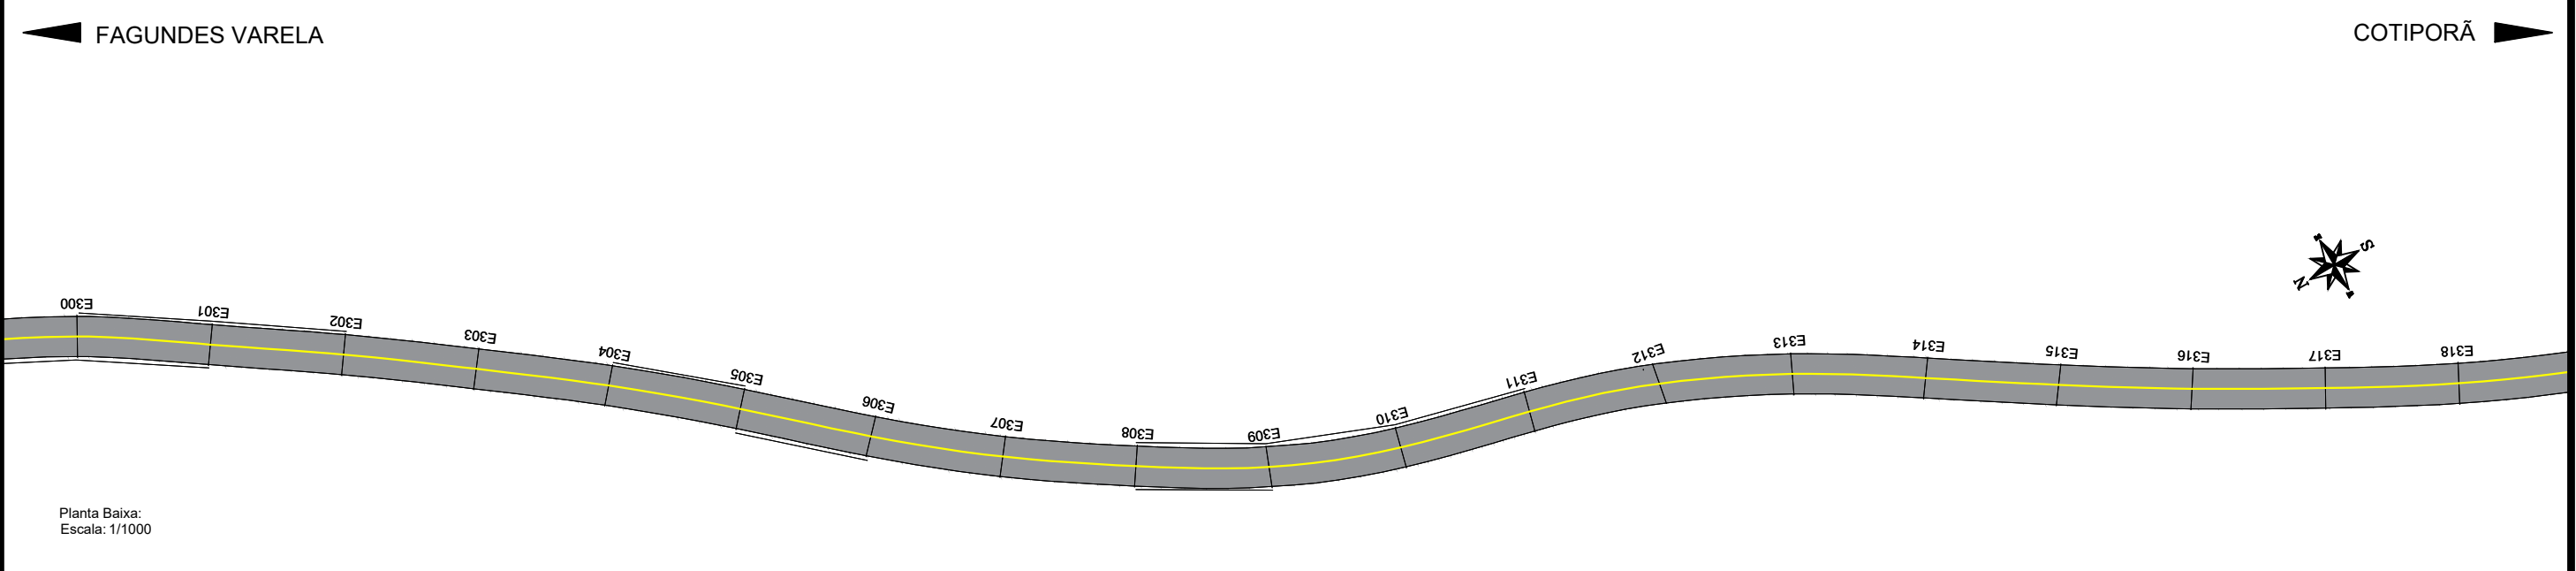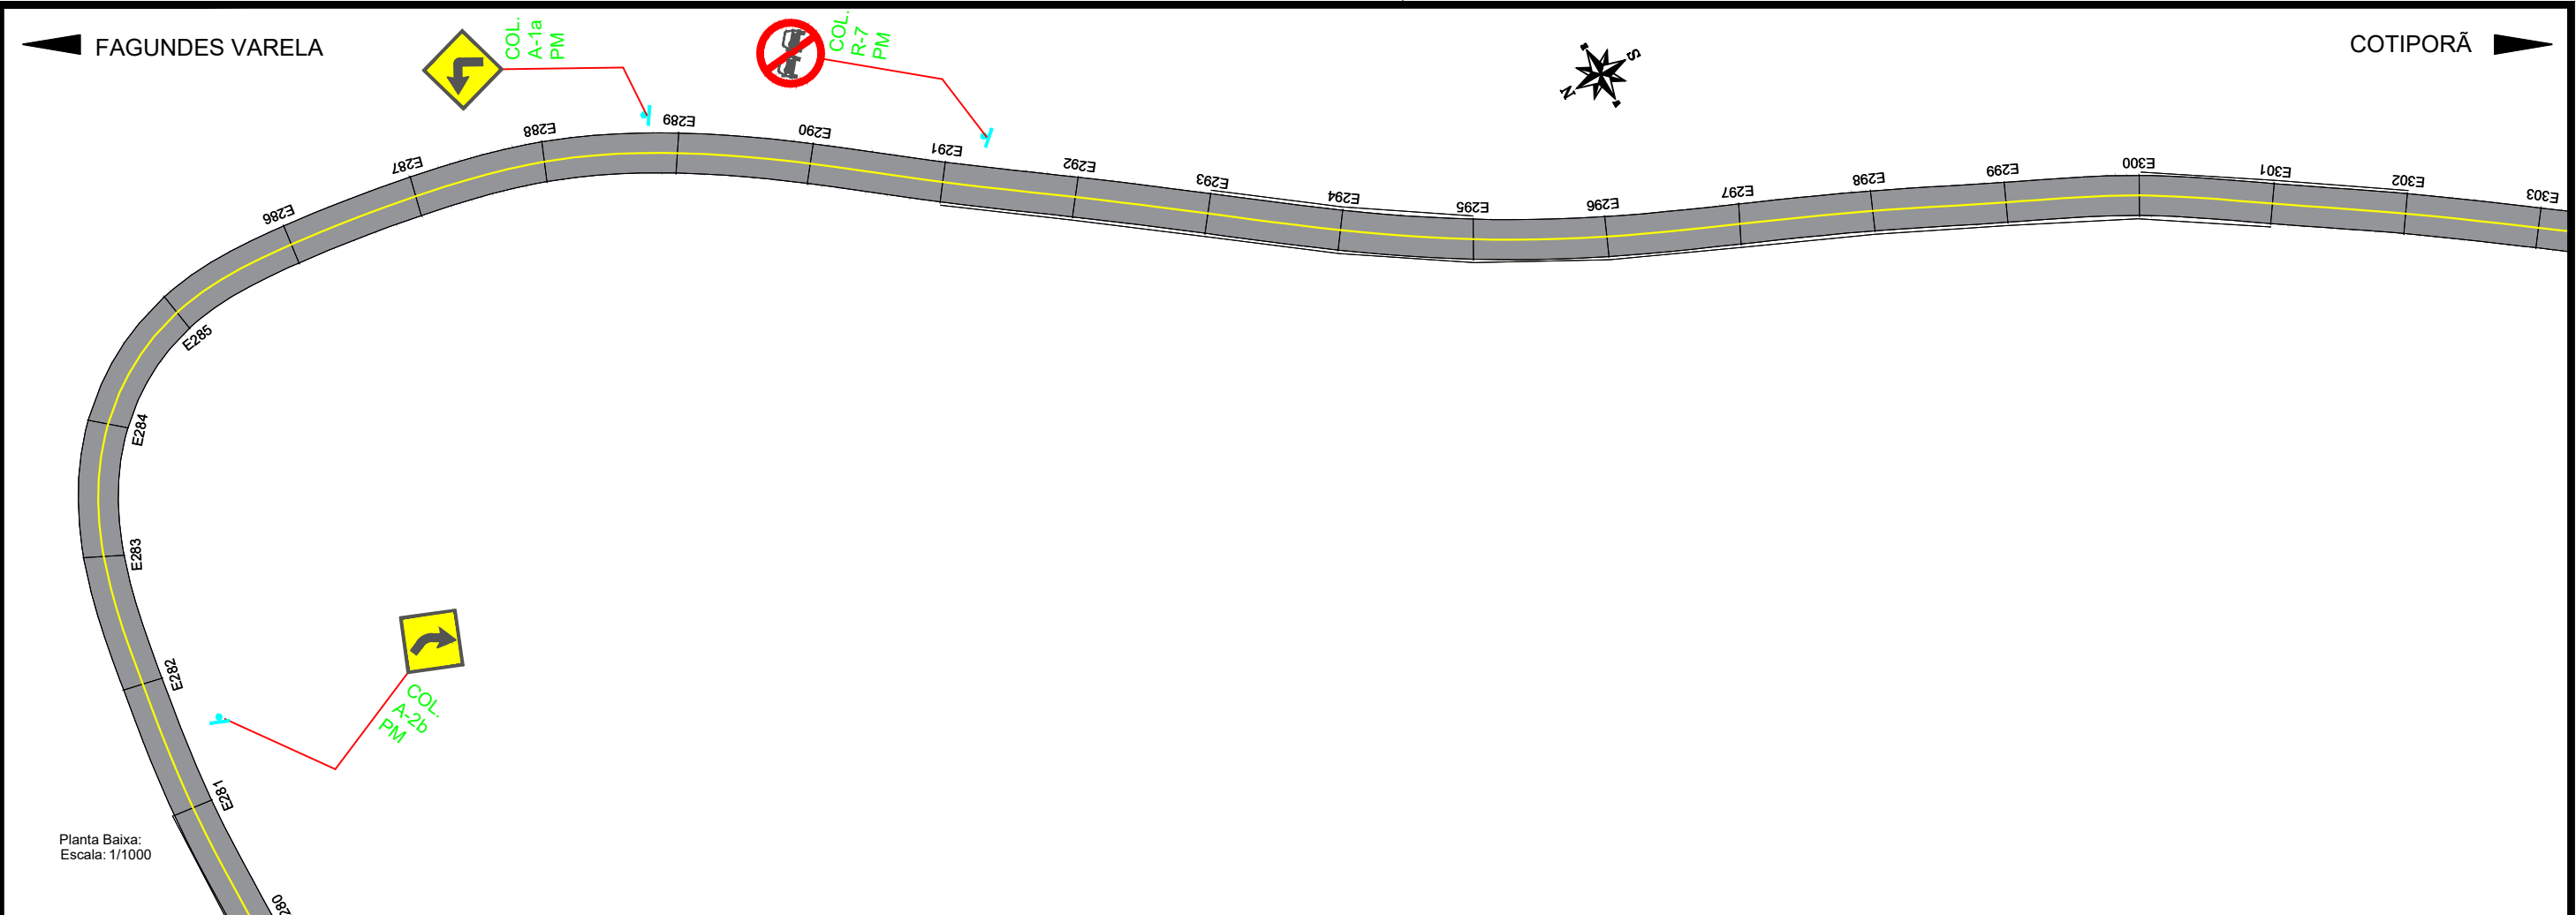

Detalhe Pintura da Pista

Faixa de Divisão de Fluxo

Sinalização de Bordo Faixa Branca

4,00 4,00 4,00

Detalhe Fixação Simples de Placas

VIA

PASSEIO

BASE DE CONCRETO 80x15 Mpa

ACOSTAMENTO

BARRA DE FERRO PARA TRAVAMENTO

* Medidas em metros

Detalhes Placas de Sinalização

PLACAS	DIMENSÃO	CORES	REFLETIVIDADE	
			FUNDO	LETRA TÁBUA SETAS
	L = 0,35 m	FUNDO : VERMELHO SÍMBOLO : BRANCO	ESFERAS INCLUSAS (GRAU ENGENHEIRO- GRAU TÉCNICO)	ESFERAS INCLUSAS (GRAU ENGENHEIRO- GRAU TÉCNICO)
	L = 0,50 m	FUNDO : AMARELO SÍMBOLO : PRETO	ESFERAS INCLUSAS (GRAU ENGENHEIRO- GRAU TÉCNICO)	ESFERAS INCLUSAS (GRAU ENGENHEIRO- GRAU TÉCNICO)
	Ø = 0,50 m	FUNDO : BRANCO SÍMBOLO : PRETO	ESFERAS INCLUSAS (GRAU ENGENHEIRO- GRAU TÉCNICO)	ESFERAS INCLUSAS (GRAU ENGENHEIRO- GRAU TÉCNICO)
	L = variável h = variável	FUNDO : VERDE OU MARROM CONFORME PADRÃO DO CÓDIGO DE TRÁFICO BRASILEIRO SÍMBOLO : PRETO	ESFERAS INCLUSAS (GRAU ENGENHEIRO- GRAU TÉCNICO)	ESFERAS INCLUSAS (GRAU ENGENHEIRO- GRAU TÉCNICO)

PROJETO:

PAVIMENTAÇÃO E SINALIZAÇÃO DA ESTRADA INTERMUNICIPAL ENTRE COTIPORÃ E FAGUNDES VARELA

PROJETO:

TRECHO 4+920,00 ao 6+630,60

RESPONSÁVEL TÉCNICO:

CRISTIANO FUGALI
Engenheiro Civil
CREA - RS 236549

PROPRIETÁRIO:

IVELTOM MATEUS ZARDO
Prefeito Municipal de
COTIPORÃ - RS

PROPRIETÁRIO:

PREFEITURA MUNICIPAL DE COTIPORÃ - RS

TIPO:

PROJETO PAVIMENTAÇÃO E SINALIZAÇÃO

LOCAL:

Cotiporã

TRECHO:

Entre o RS 359 E COMUNIDADE Nº Sª DA POMPEIA

ÁREA:

10.263,56 m²

LARGURA:

6,00 metros

EXTENSÃO:

1.710,593 metros

CNPJ:

90.898.487/0001-64

MUNICÍPIO:

COTIPORÃ/RS

DATA:


JULHO/2022

ESCALA:

INDICADA


PRANCHA:

15

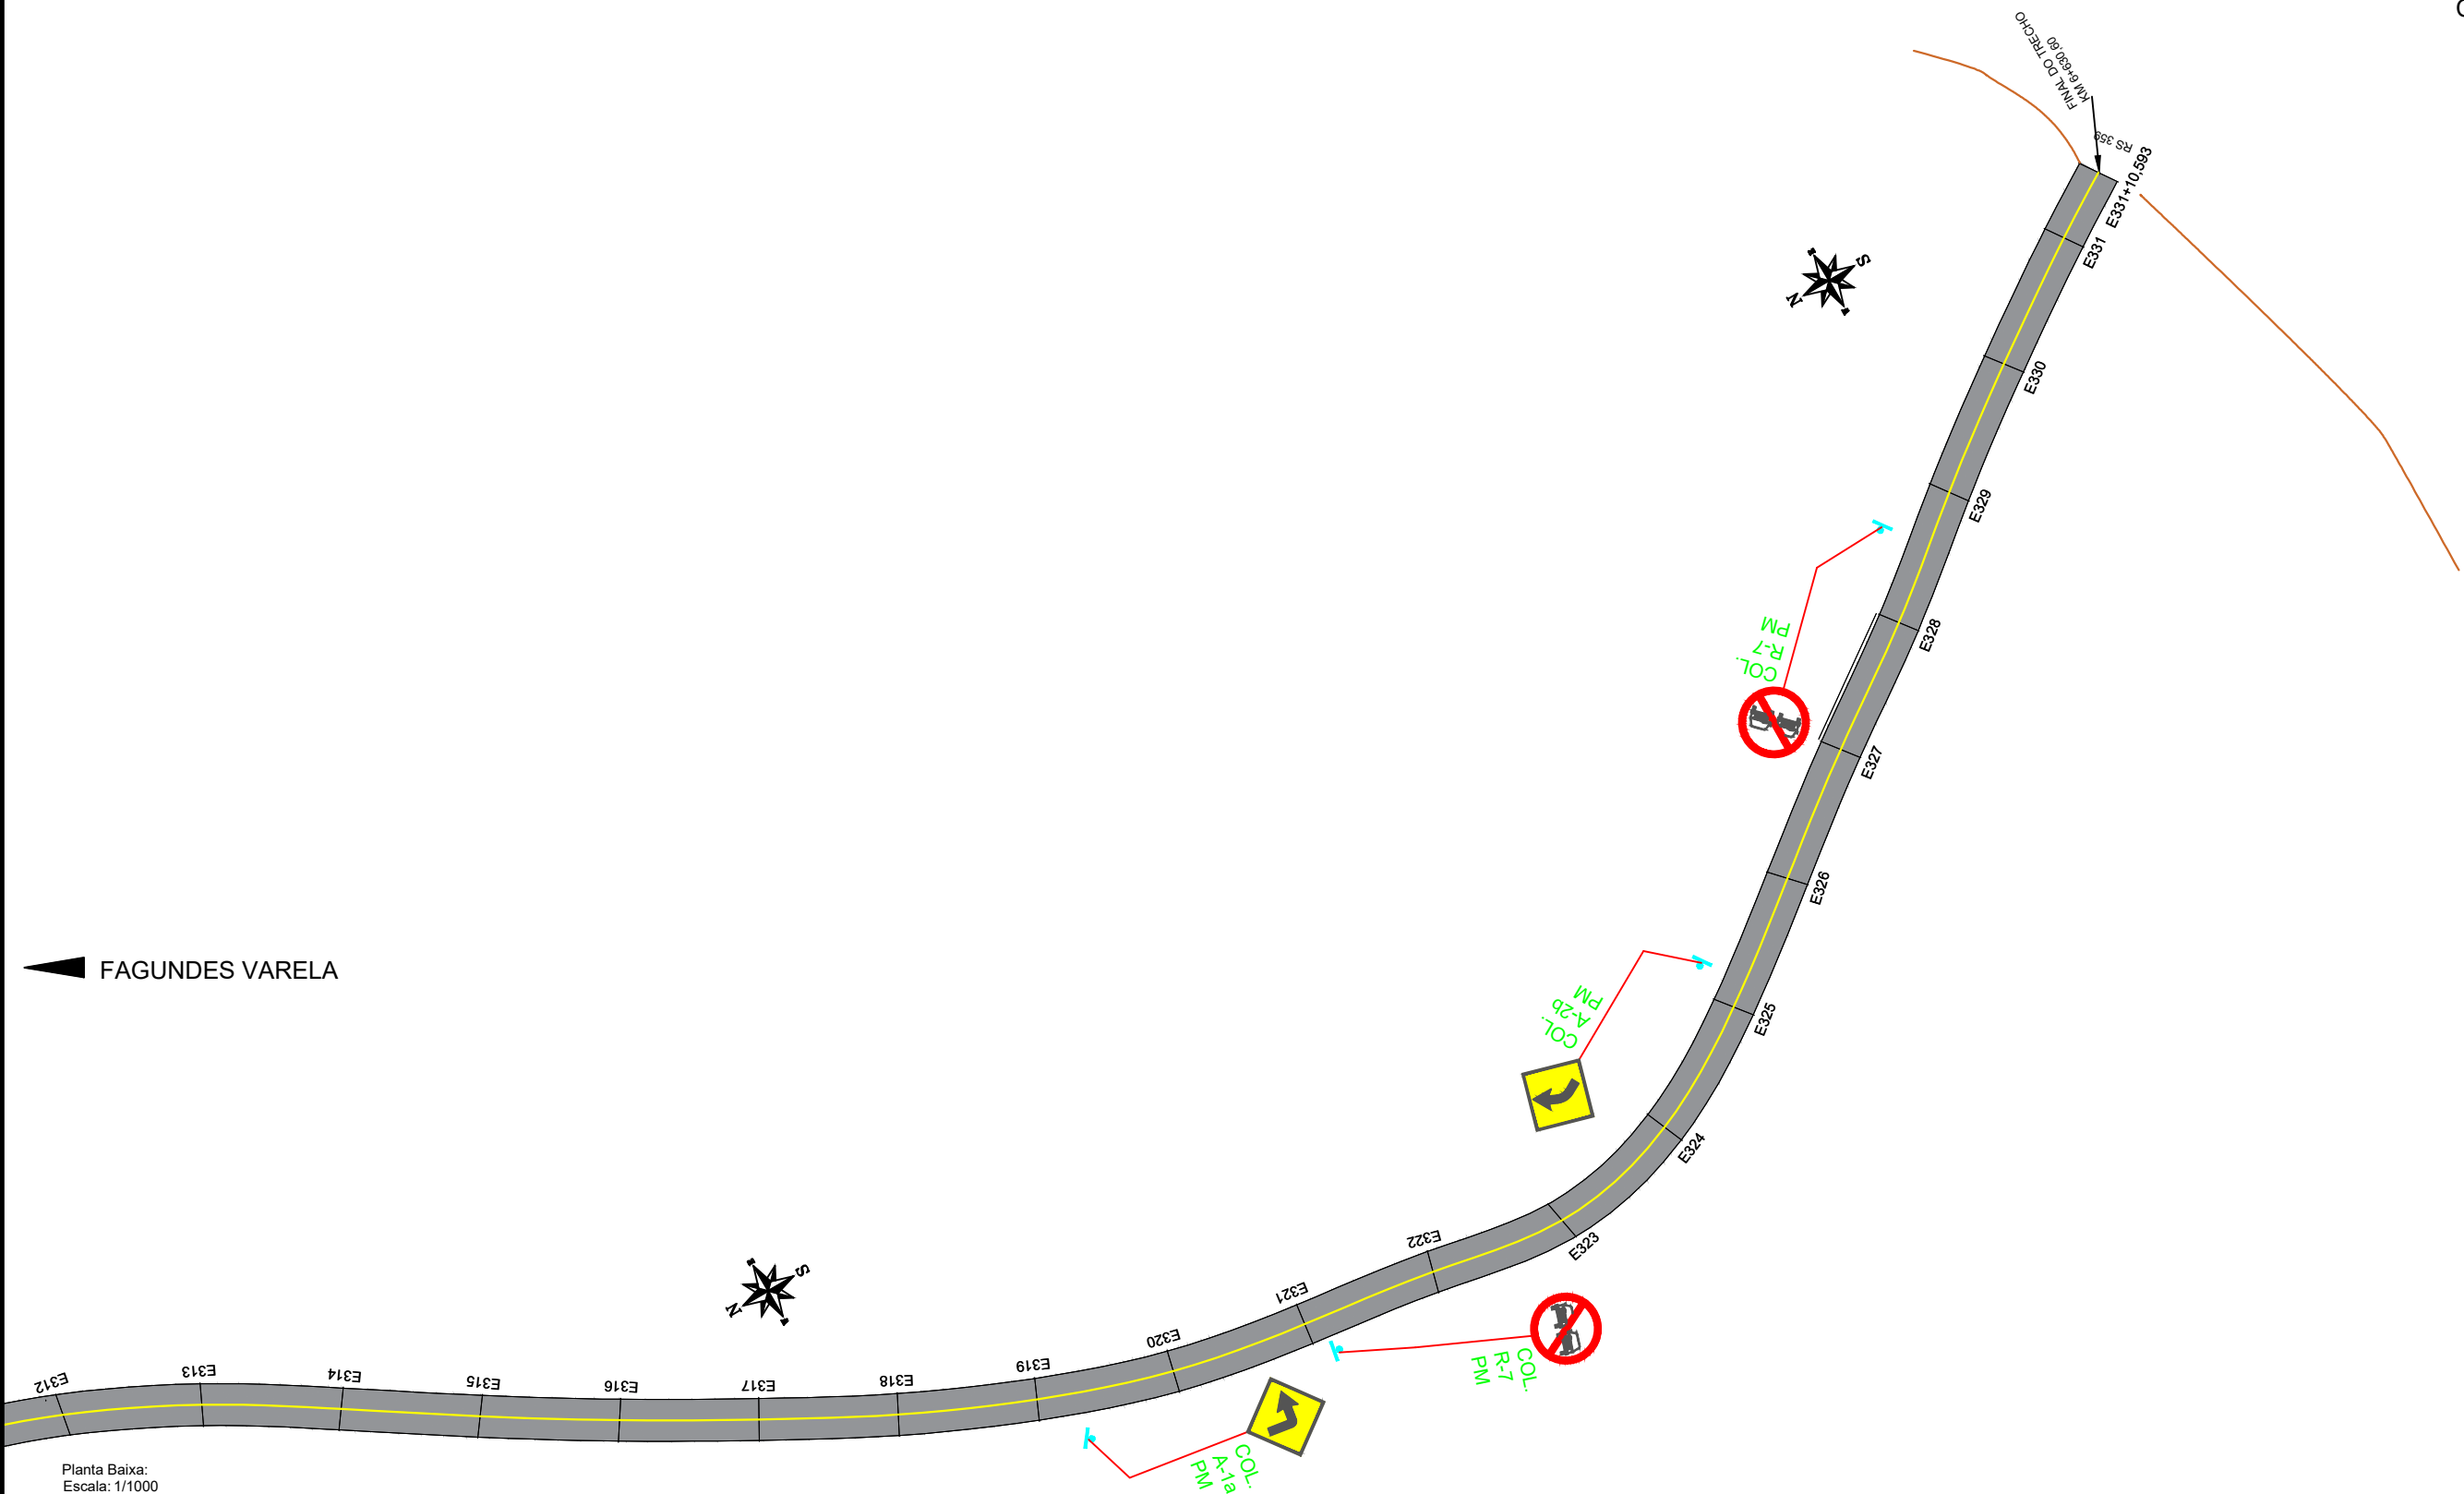


Planta Baixa:
Escala: 1/1000

Detalhe Pintura da Pista

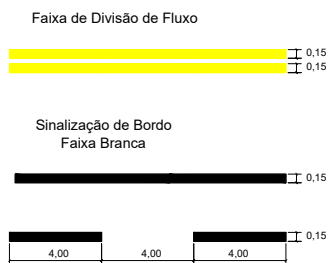

Detalhe Fixação Simples de Placas

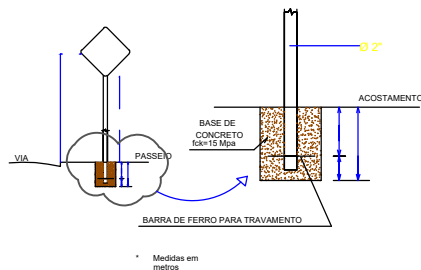

Detalhes Placas de Sinalização

PLACAS	DIMENSÃO	CORES	REFLETIVIDADE	
			FUNDO	LETRA TARJA SETAS
	L = 0,35 m	FUNDO : VERMELHO SIMBOLO : BRANCO	ESFERAS INCLUSAS (GRAU ENGENHEIRO- GRAU TÉCNICO)	ESFERAS INCLUSAS (GRAU ENGENHEIRO- GRAU TÉCNICO)
	L = 0,50 m	FUNDO : AMARELO SIMBOLO : PRETO	ESFERAS INCLUSAS (GRAU ENGENHEIRO- GRAU TÉCNICO)	ESFERAS INCLUSAS (GRAU ENGENHEIRO- GRAU TÉCNICO)
	Ø = 0,50 m	FUNDO : BRANCO SIMBOLO : PRETO	ESFERAS INCLUSAS (GRAU ENGENHEIRO- GRAU TÉCNICO)	ESFERAS INCLUSAS (GRAU ENGENHEIRO- GRAU TÉCNICO)
	L = variável h = variável	FUNDO : VERDE OU MARROM CONFORME PADRÃO DO CÓDIGO DE TRÁFEGO BRASILEIRO PLOTADO EM PRETO COM FUNDO BRANCO SIMBOLO : PRETO	ESFERAS INCLUSAS (GRAU ENGENHEIRO- GRAU TÉCNICO)	ESFERAS INCLUSAS (GRAU ENGENHEIRO- GRAU TÉCNICO)

PROJETO:
PAVIMENTAÇÃO E SINALIZAÇÃO DA ESTRADA INTERMUNICIPAL
ENTRE COTIPORÃ E FAGUNDES VARELA

PROJETO:
TÍTULO:
TRECHO 4+920,00 ao 6+630,60

RESPONSÁVEL TÉCNICO:

CRISTIANO FUGALI
Engenheiro Civil
CREA - RS 236549

PROPRIETÁRIO:

IVELTOM MATEUS ZARDO
Prefeito Municipal de
COTIPORÃ - RS

PROPRIETÁRIO:

PREFEITURA MUNICIPAL DE
COTIPORÃ - RS

TIPO:
PROJETO PAVIMENTAÇÃO E SINALIZAÇÃO

LOCAL: Cotiporã
TRECHO: Entre o RS 359 E COMUNIDADE Nº Sª DA POMPEIA
ÁREA: 10.263,56 m²
LARGURA: 6,00 metros
EXTENSÃO: 1.710,593 metros

CNPJ: 90.898.487/0001-64
MUNICÍPIO: COTIPORÃ/RS
DATA: JULHO/2022
ESCALA: INDICADA
PRANCHA: 16