




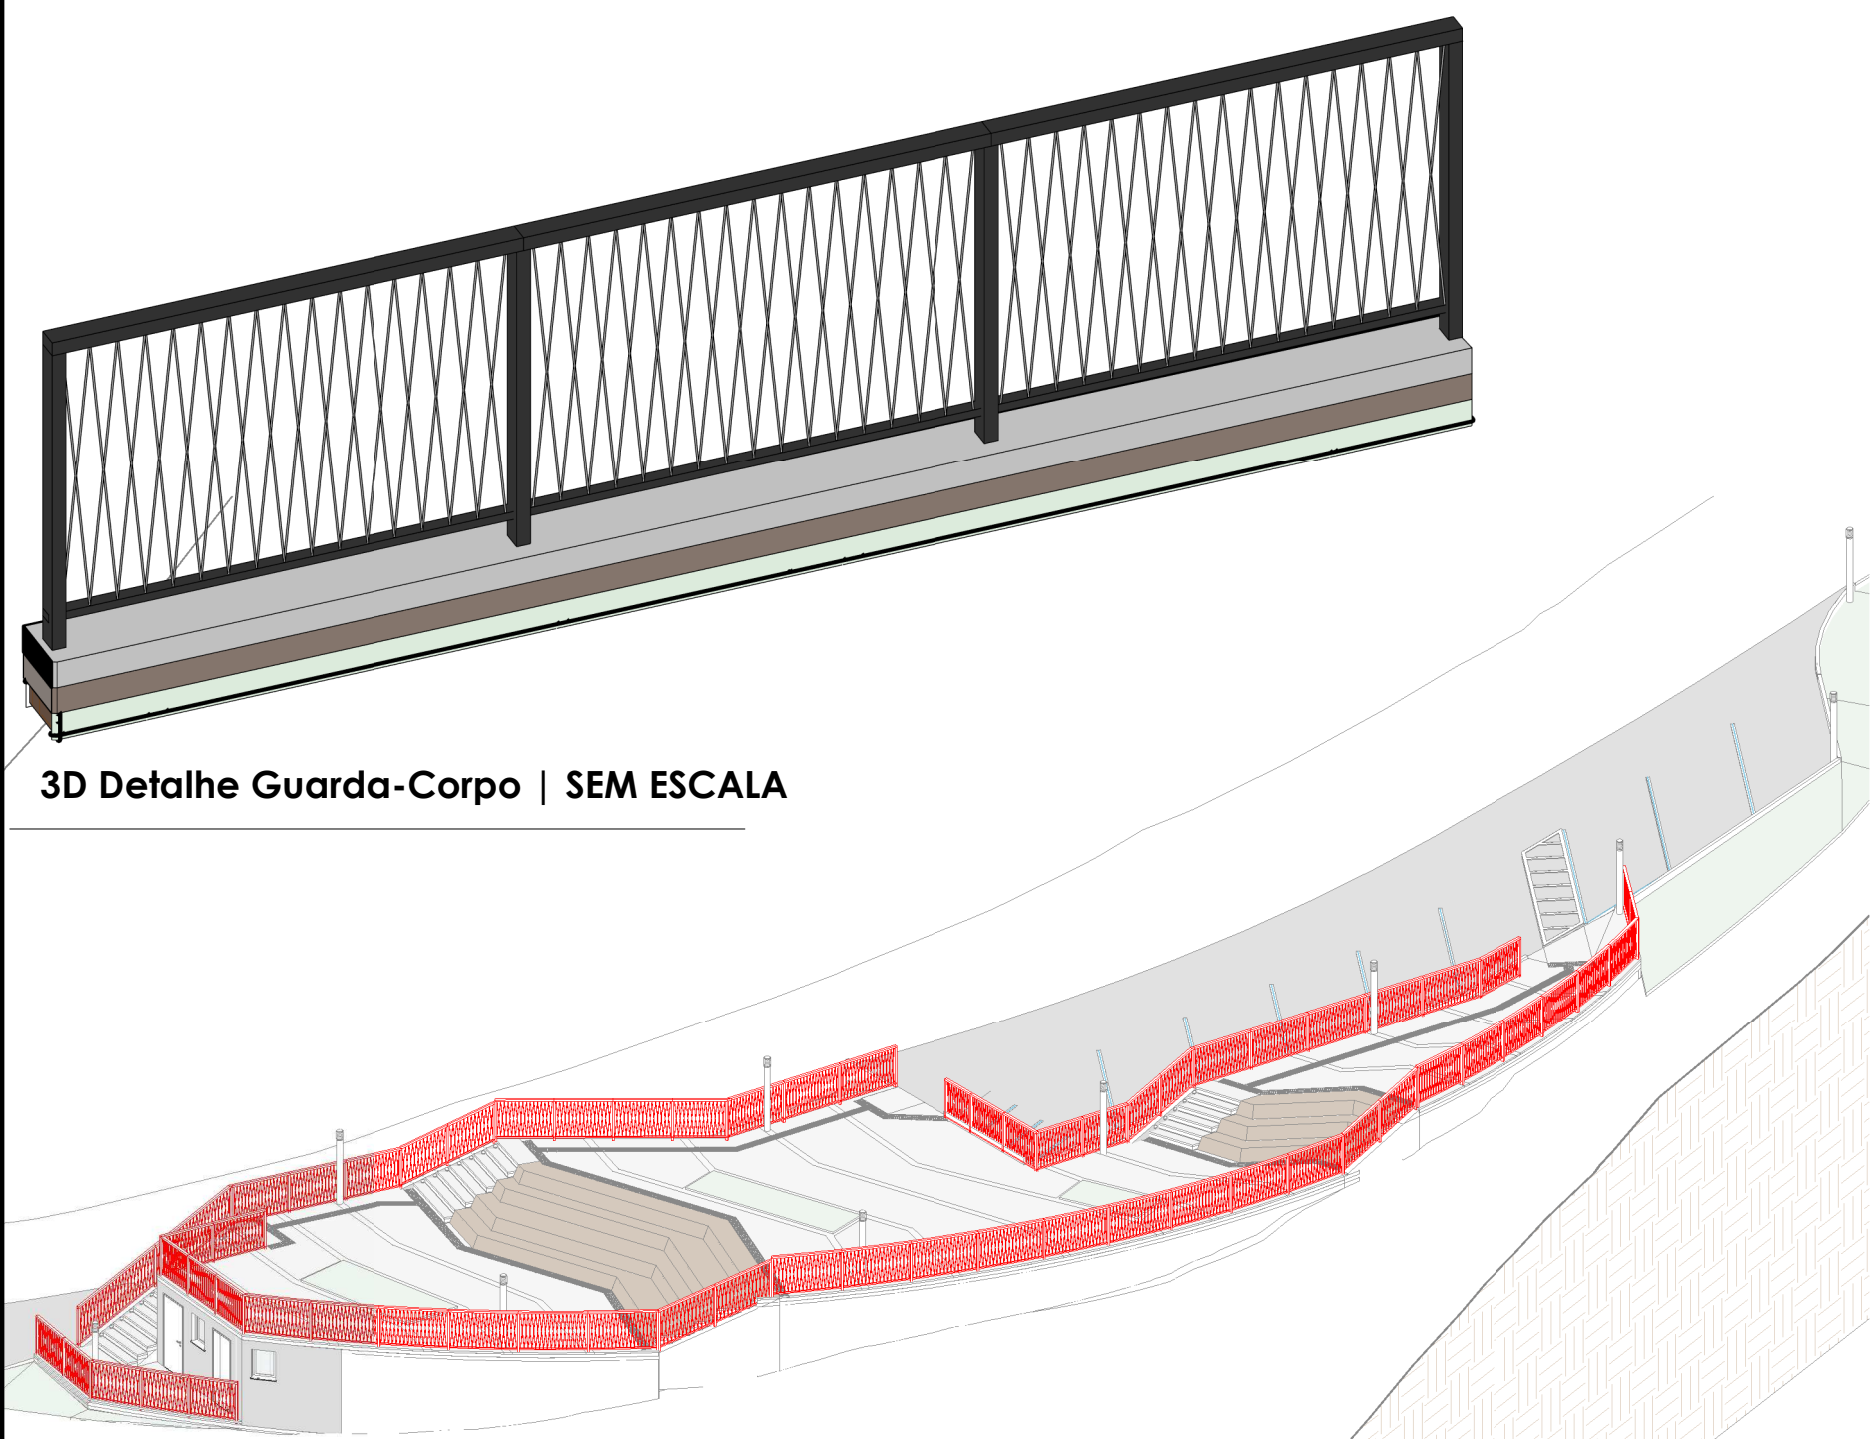


3D Detalhe Guarda-Corpo | SEM ESCALA

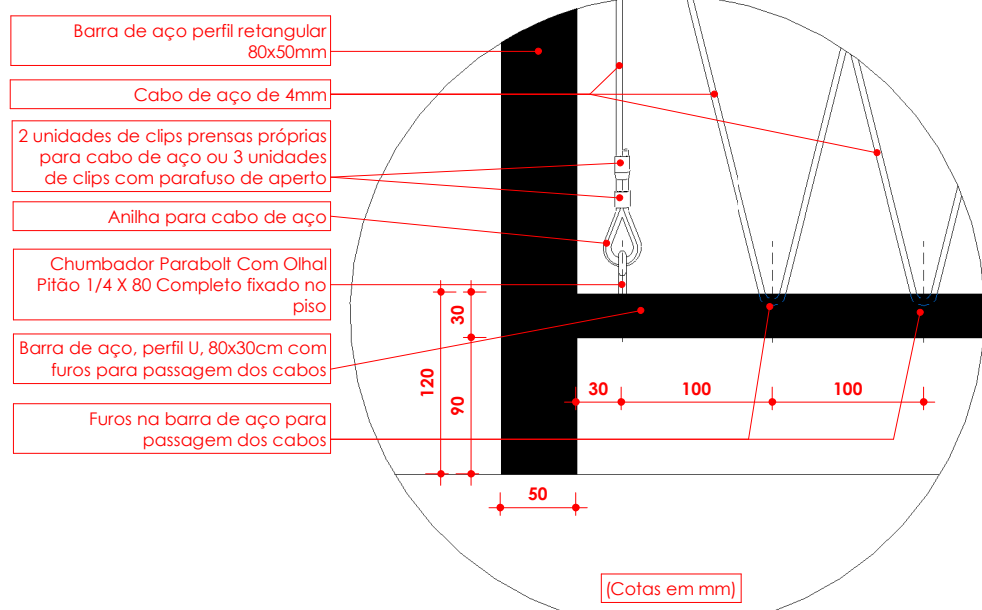


Detalhe A | SEM ESCALA

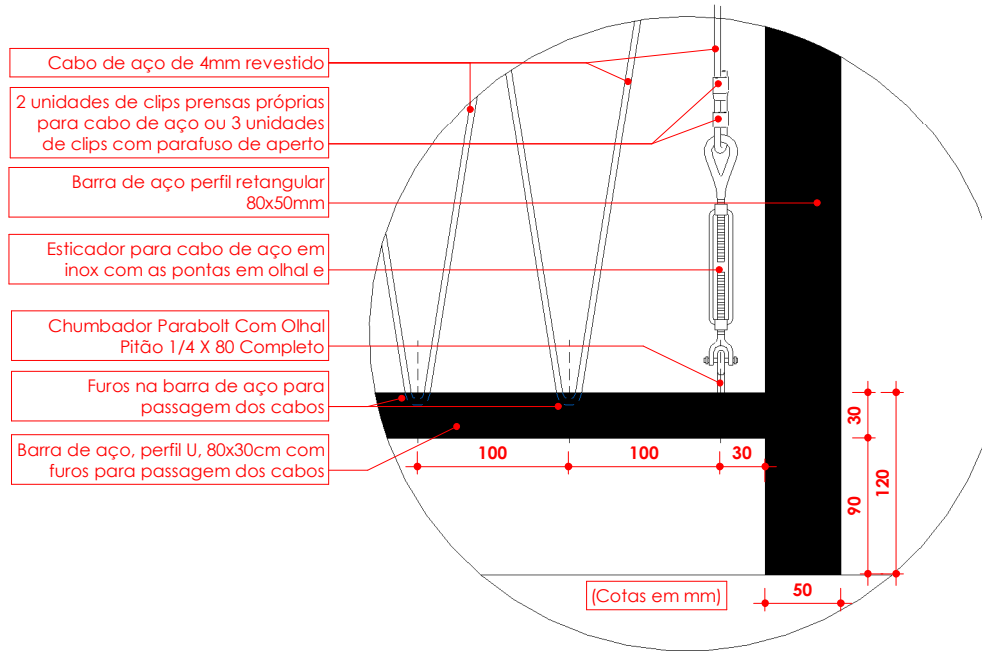


Detalhe B | SEM ESCALA

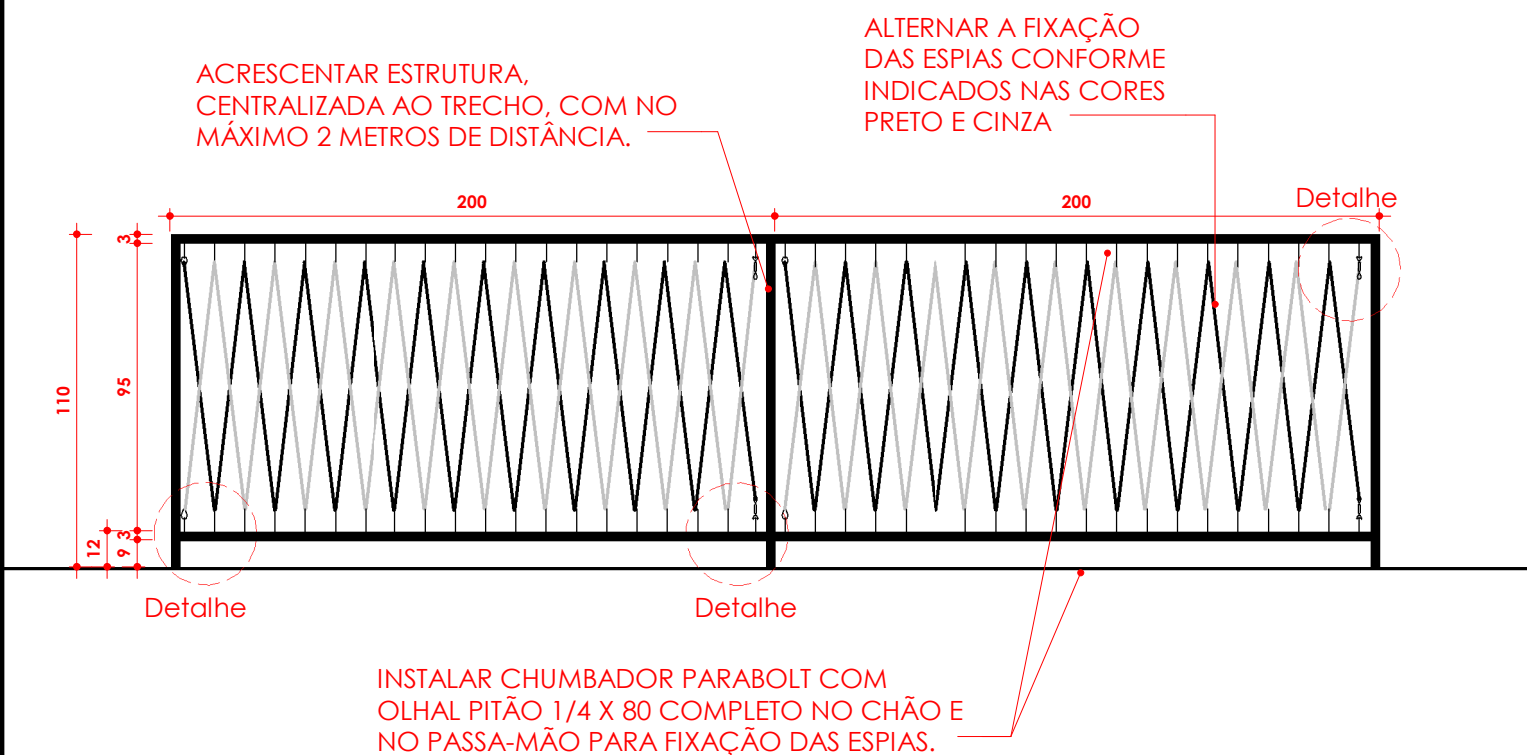

Vista Frontal | ESCALA: 1 : 25

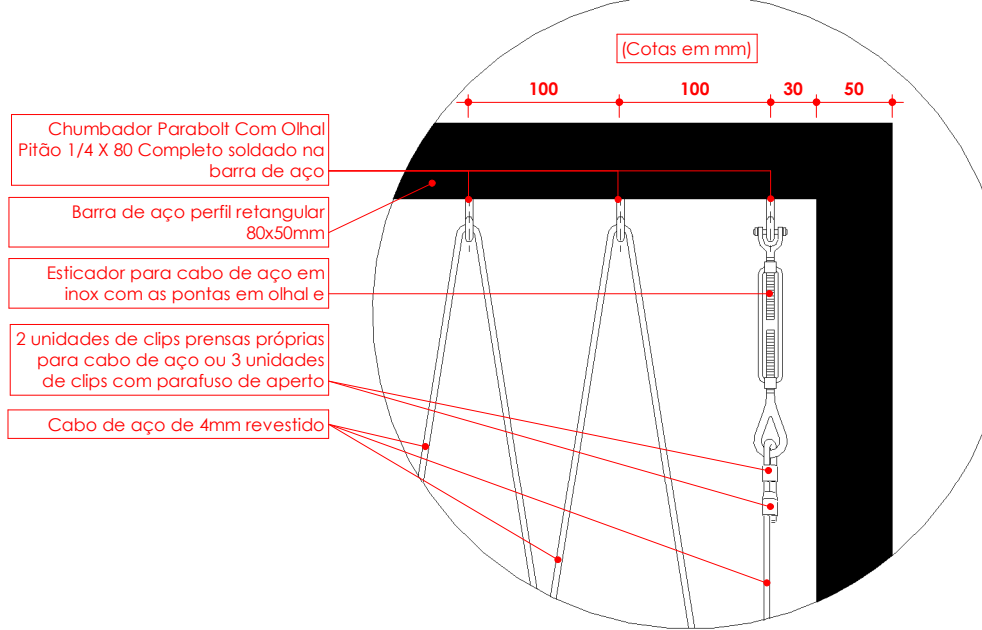

Detalhe C | ESCALA: 1 : 50

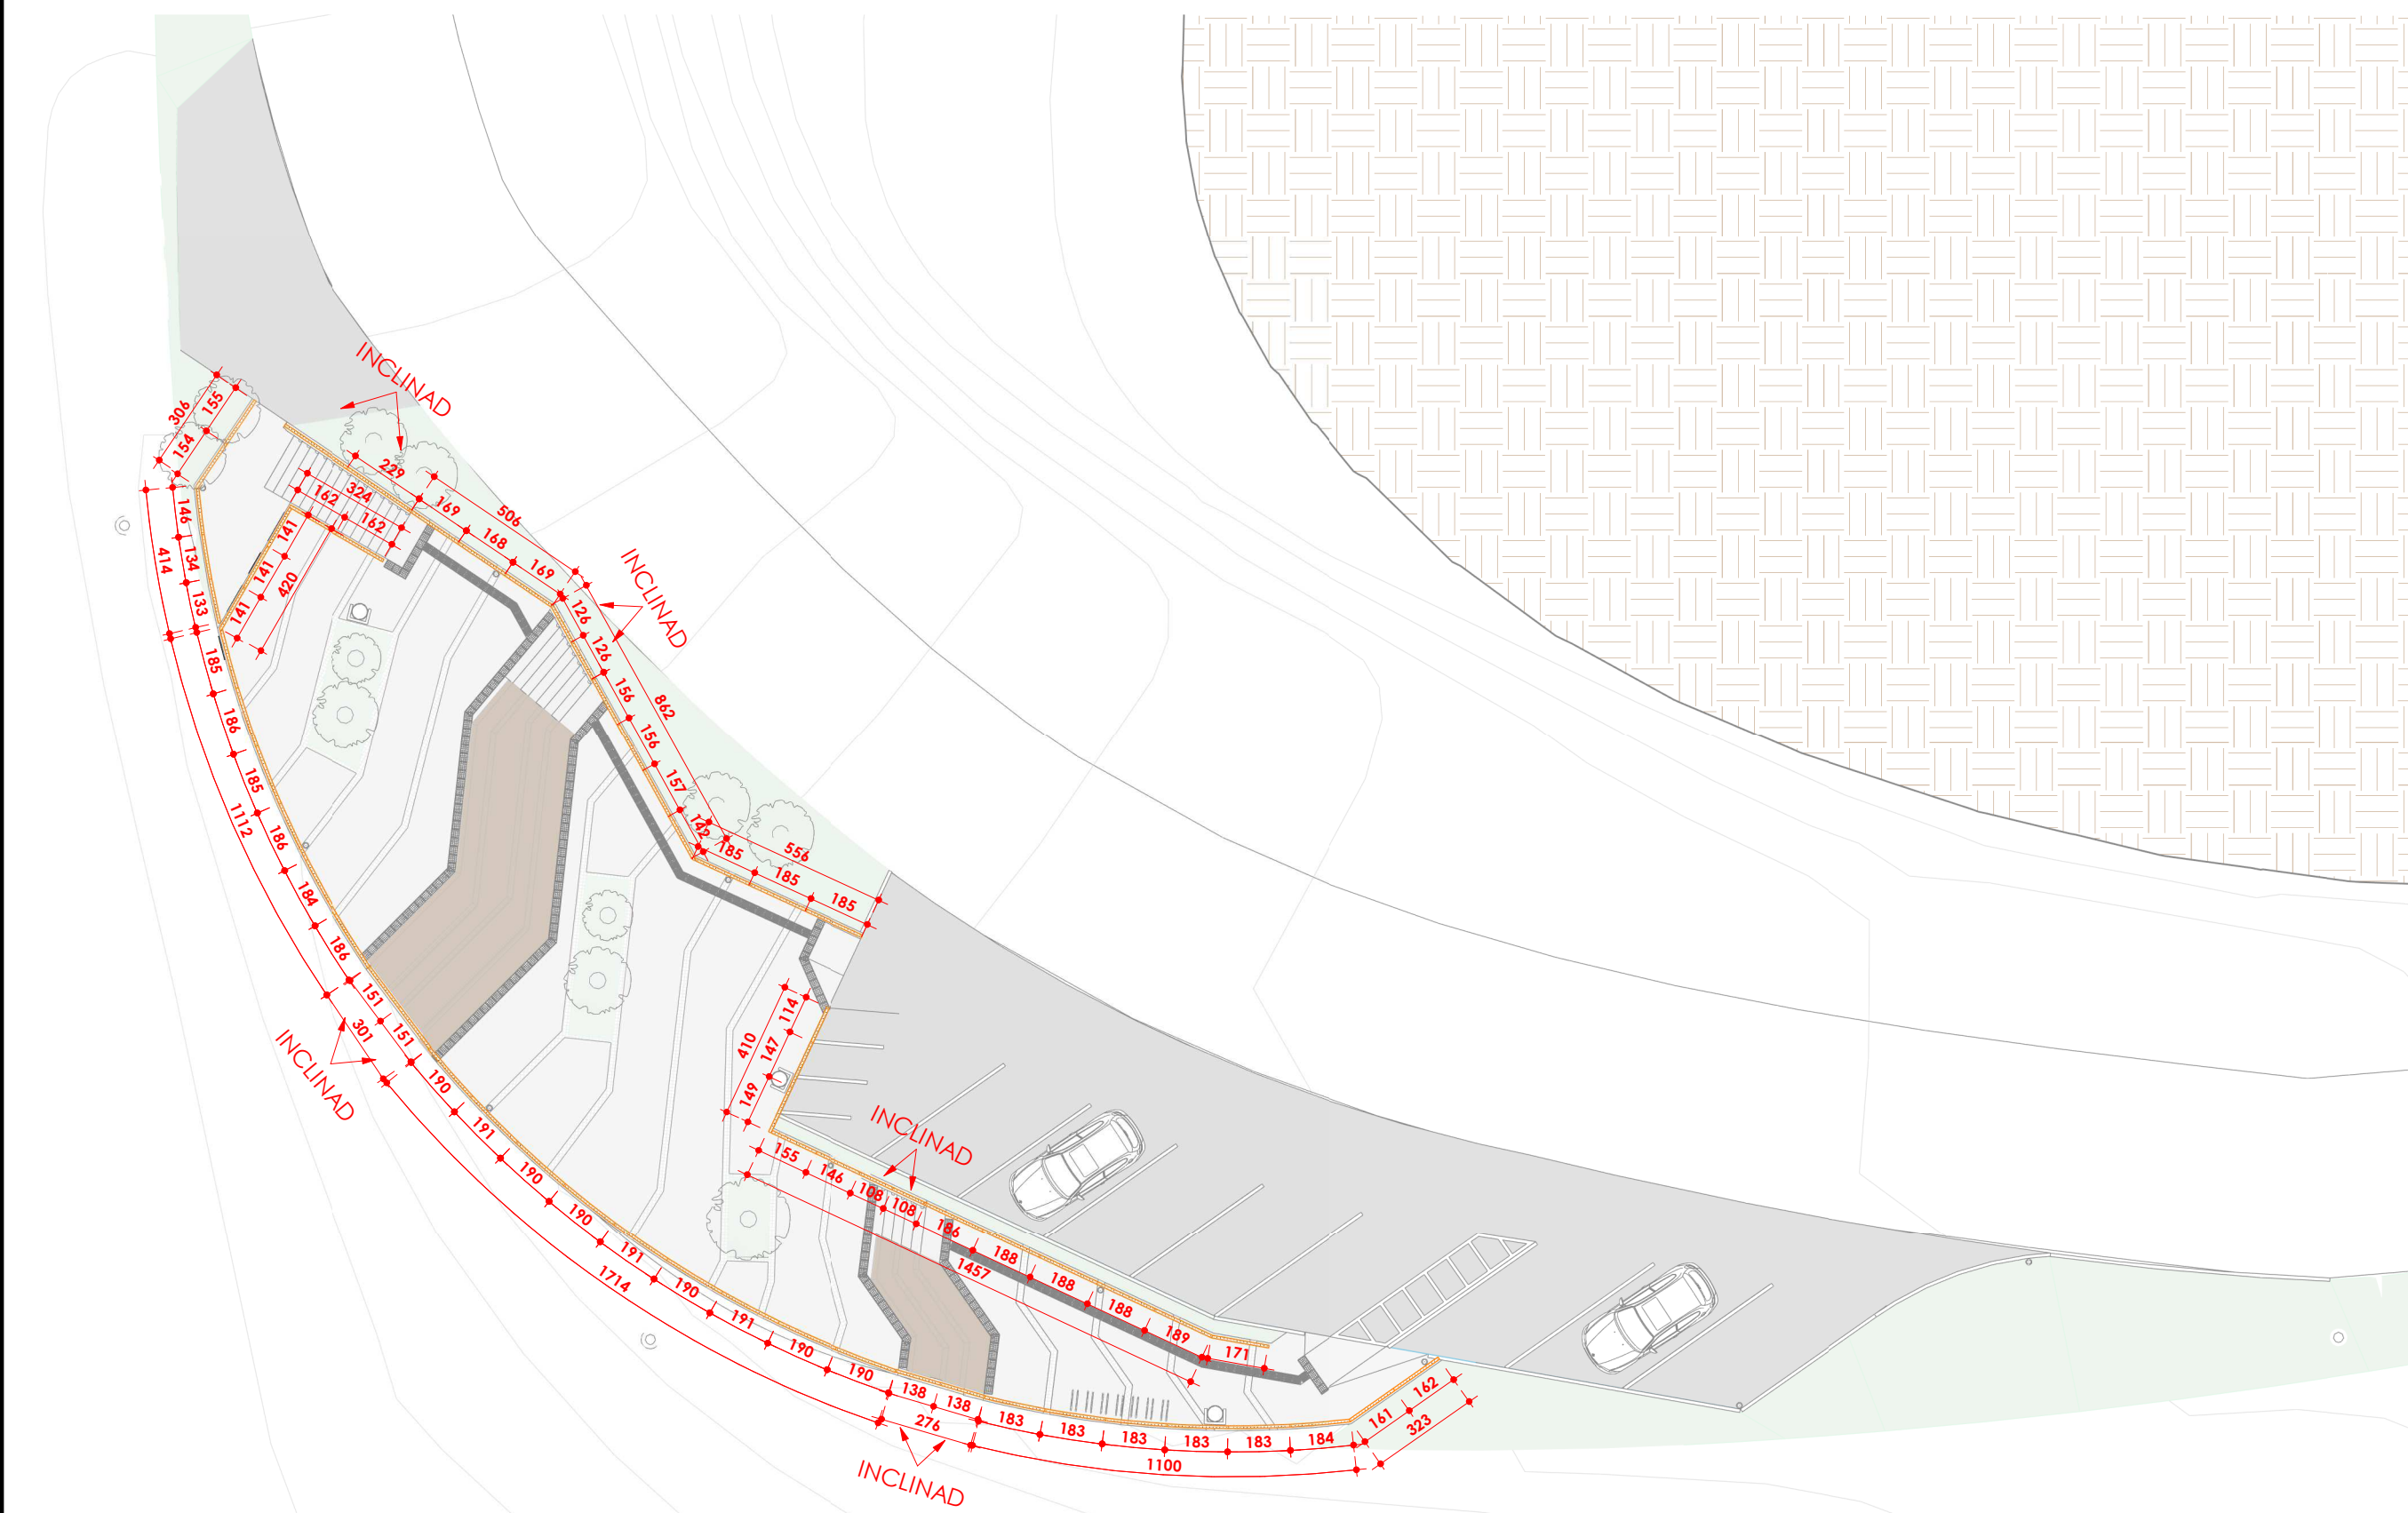

Planta Baixa - Guarda-corpo | ESCALA: 1 : 200

Tabela de guarda-corpo	
Descrição	Comprimento
Guarda corpo	109 m

OBRA	LOCAL	
Estrada Ivo Da Rosa km 3,400		
Mirante Rota Águas e Vales		
PROJETO	ÁREA TOTAL:	
Thais De Marco Taffarel - CAU A268143-9		
COLABORAÇÃO	APROVADO EM:	
Jordana Regla e Cristiano Fugali		
PROPRIETÁRIO	VERSÃO	
R2		
Prefeitura Municipal de Cotiporã		DATA 01/04/2022
CNJP: 90.898.487/0001-64		ESCALA
		DESENHO Thais
ASSUNTO	PRANCHA	
ARQ-07		
Detalhe Guarda-Corpo		

\\servidor\Grupos\Obras\Engenharia\MIRANTE ROTA ÁGUAS E VALES\01 - PROJETOS - ARQ\ARQ Mirante Águas e Vales_R02_V05.dwg