


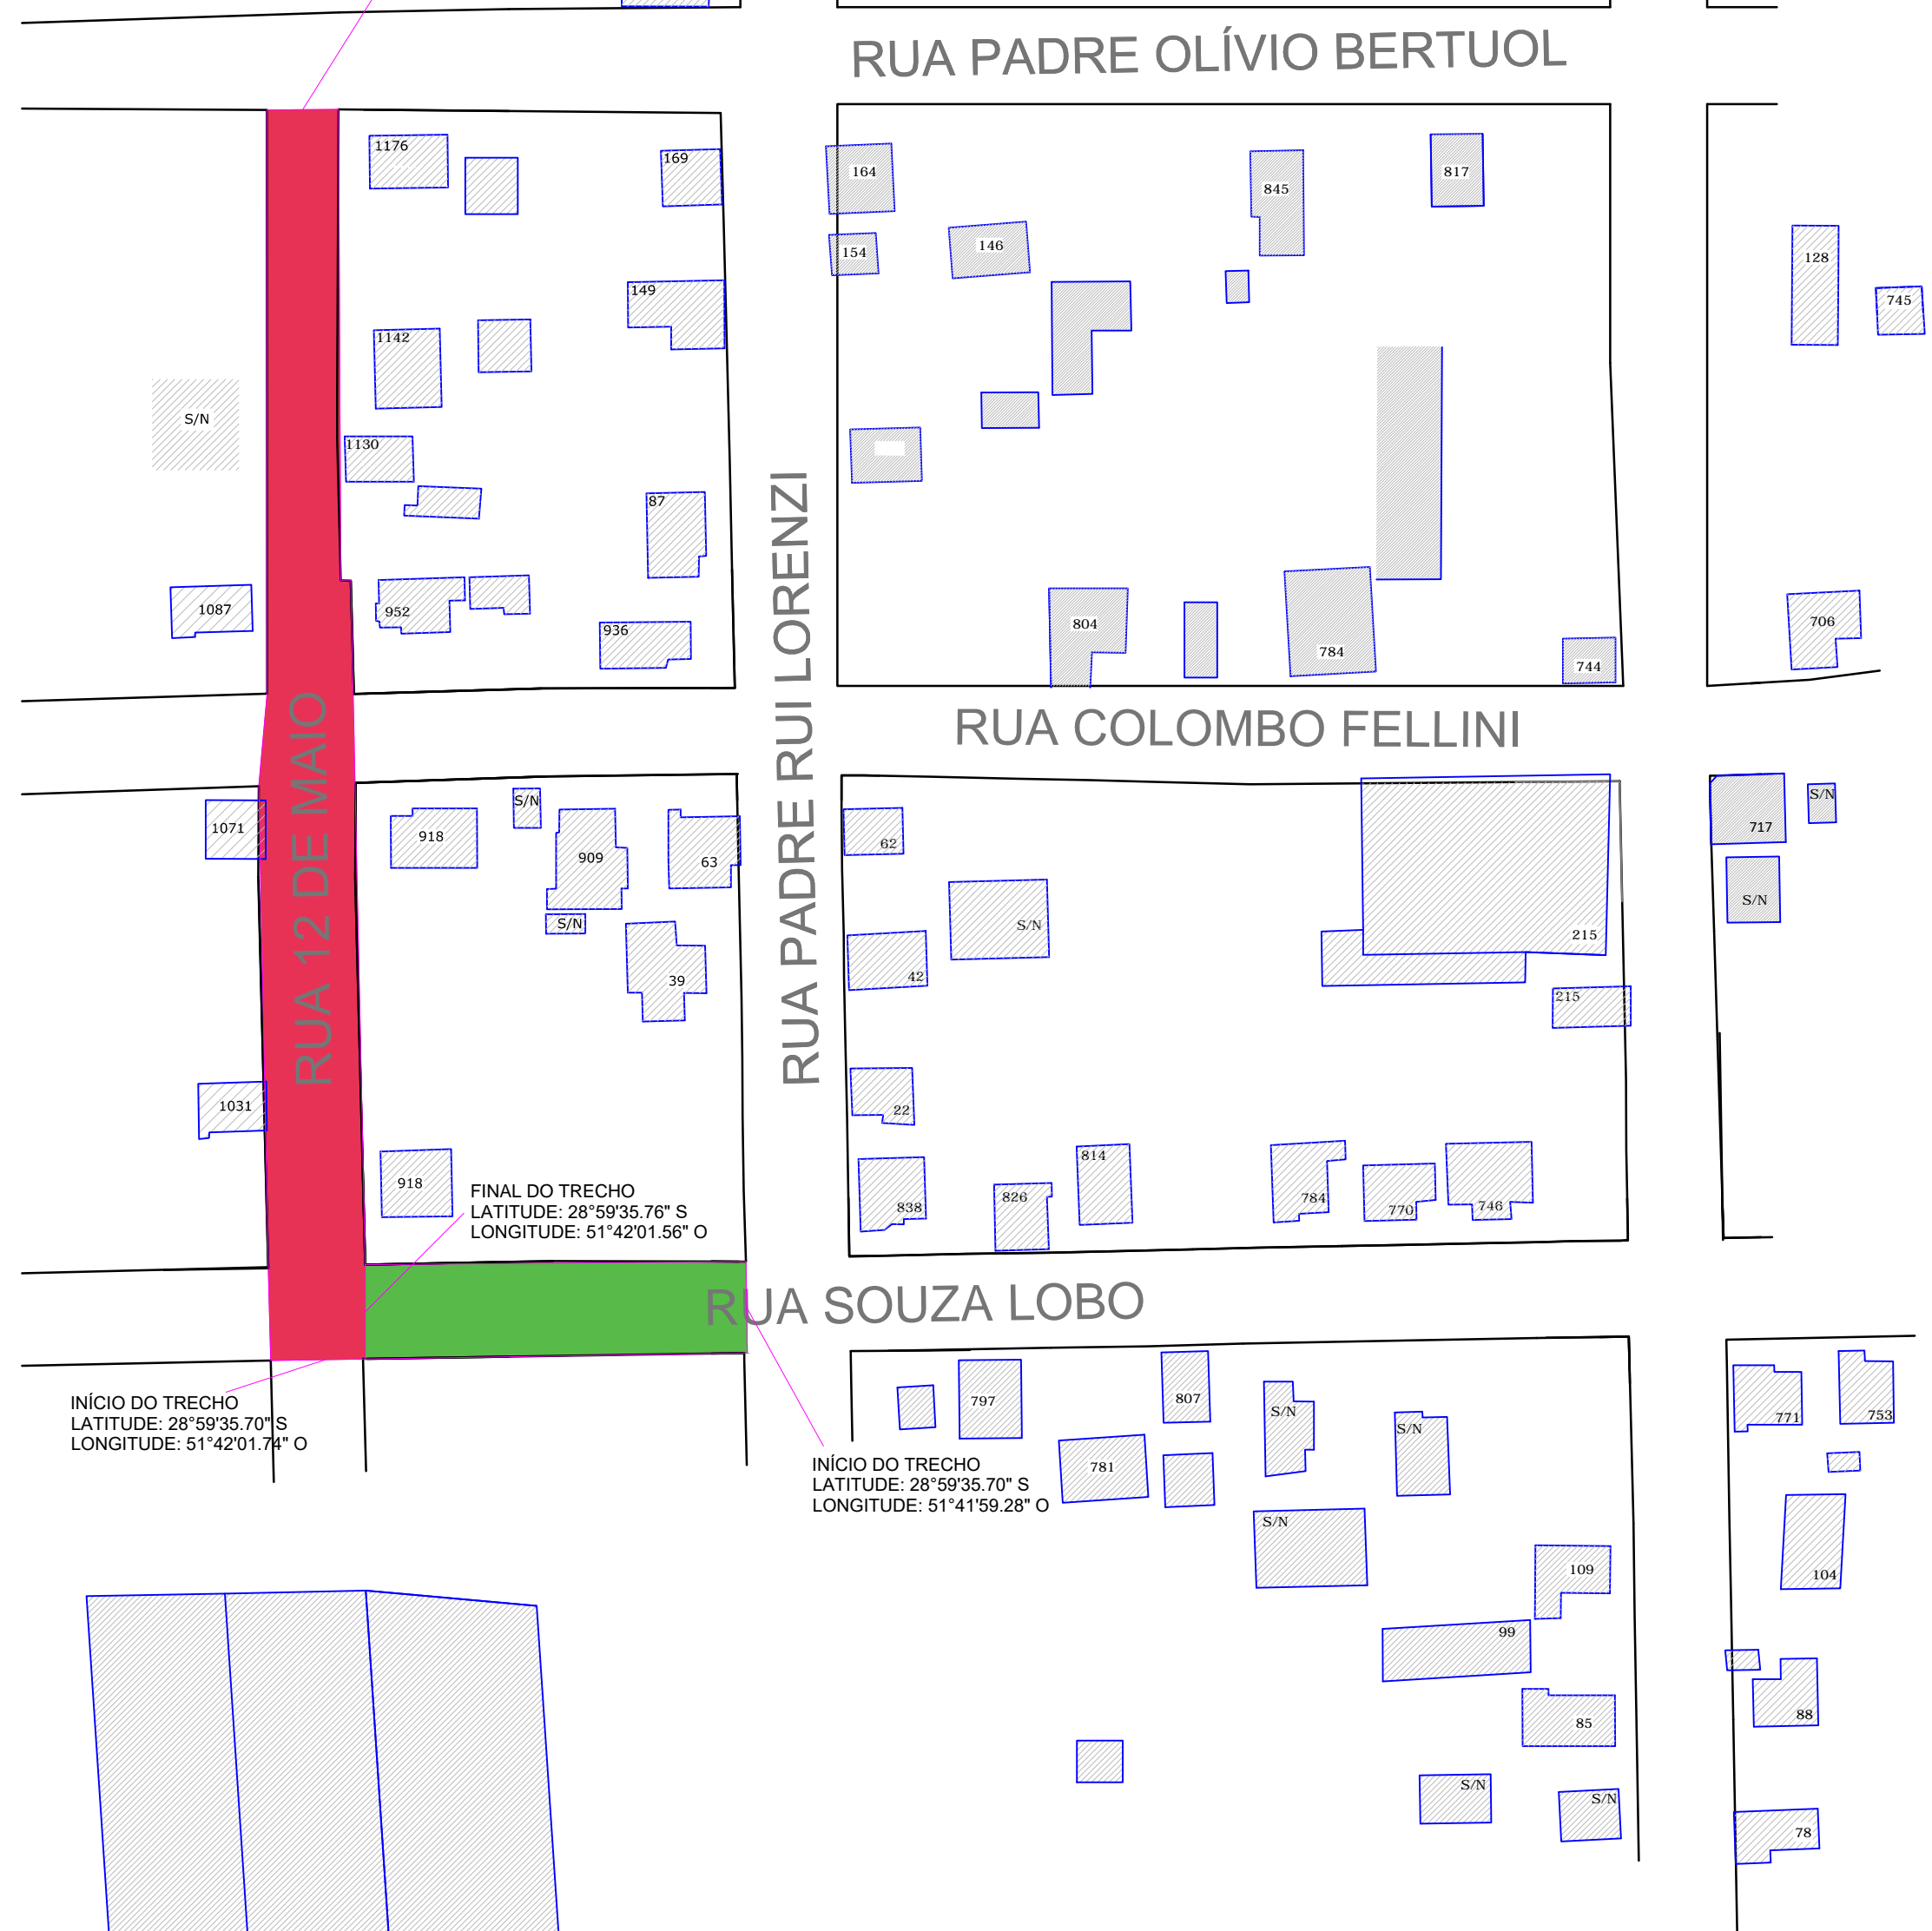


LOCALIZAÇÃO  
ESCALA: 1/1000

FINAL DO TRECHO  
LATITUDE: 28°59'29.40" S  
LONGITUDE: 51°42'01.44" O



INÍCIO DO TRECHO  
LATITUDE: 28°59'35.70" S  
LONGITUDE: 51°42'01.74" O

INÍCIO DO TRECHO  
LATITUDE: 28°59'35.70" S  
LONGITUDE: 51°41'59.28" O

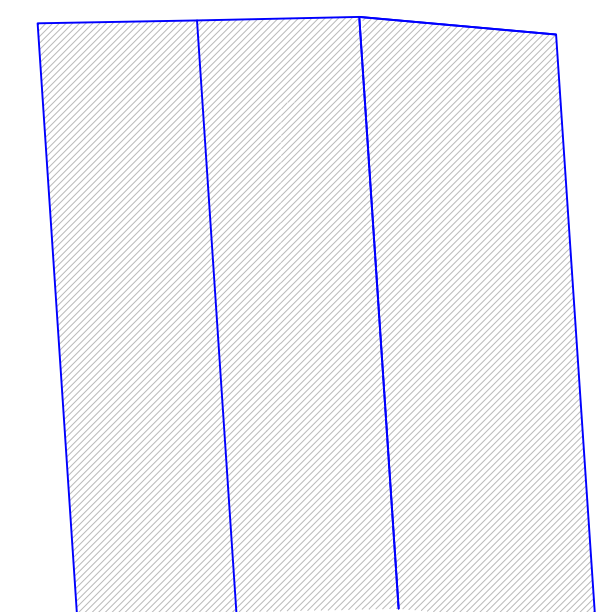

Legenda  
 12 DE MAIO, TRECHO-2  
 SOUZA LOBO



<b>OBRA / LOCAL</b> <b>PAVIMENTAÇÃO DE RUAS</b> Rua 12 de Maio - Trecho 1 - Km 0+00 a 0+183,00 Rua Souza Lobo - Km 0+00 a 0+73,40	
PROPRIETÁRIO Prefeitura Municipal de Cotiporã CNPJ: 90.898.487/0001-64	DATA Junho / 2018 DESENHO Cristiano ESCALA INDICADA
Eng. Civil Káthia Benedetti CREA/RS 201849	

<b>PROJETO DE PAVIMENTAÇÃO</b>	
ASSUNTO <b>LOCALIZAÇÃO</b>	PRANCHA <b>01</b>