




ELEVAÇÃO NORTE  
ESCALA 1:50

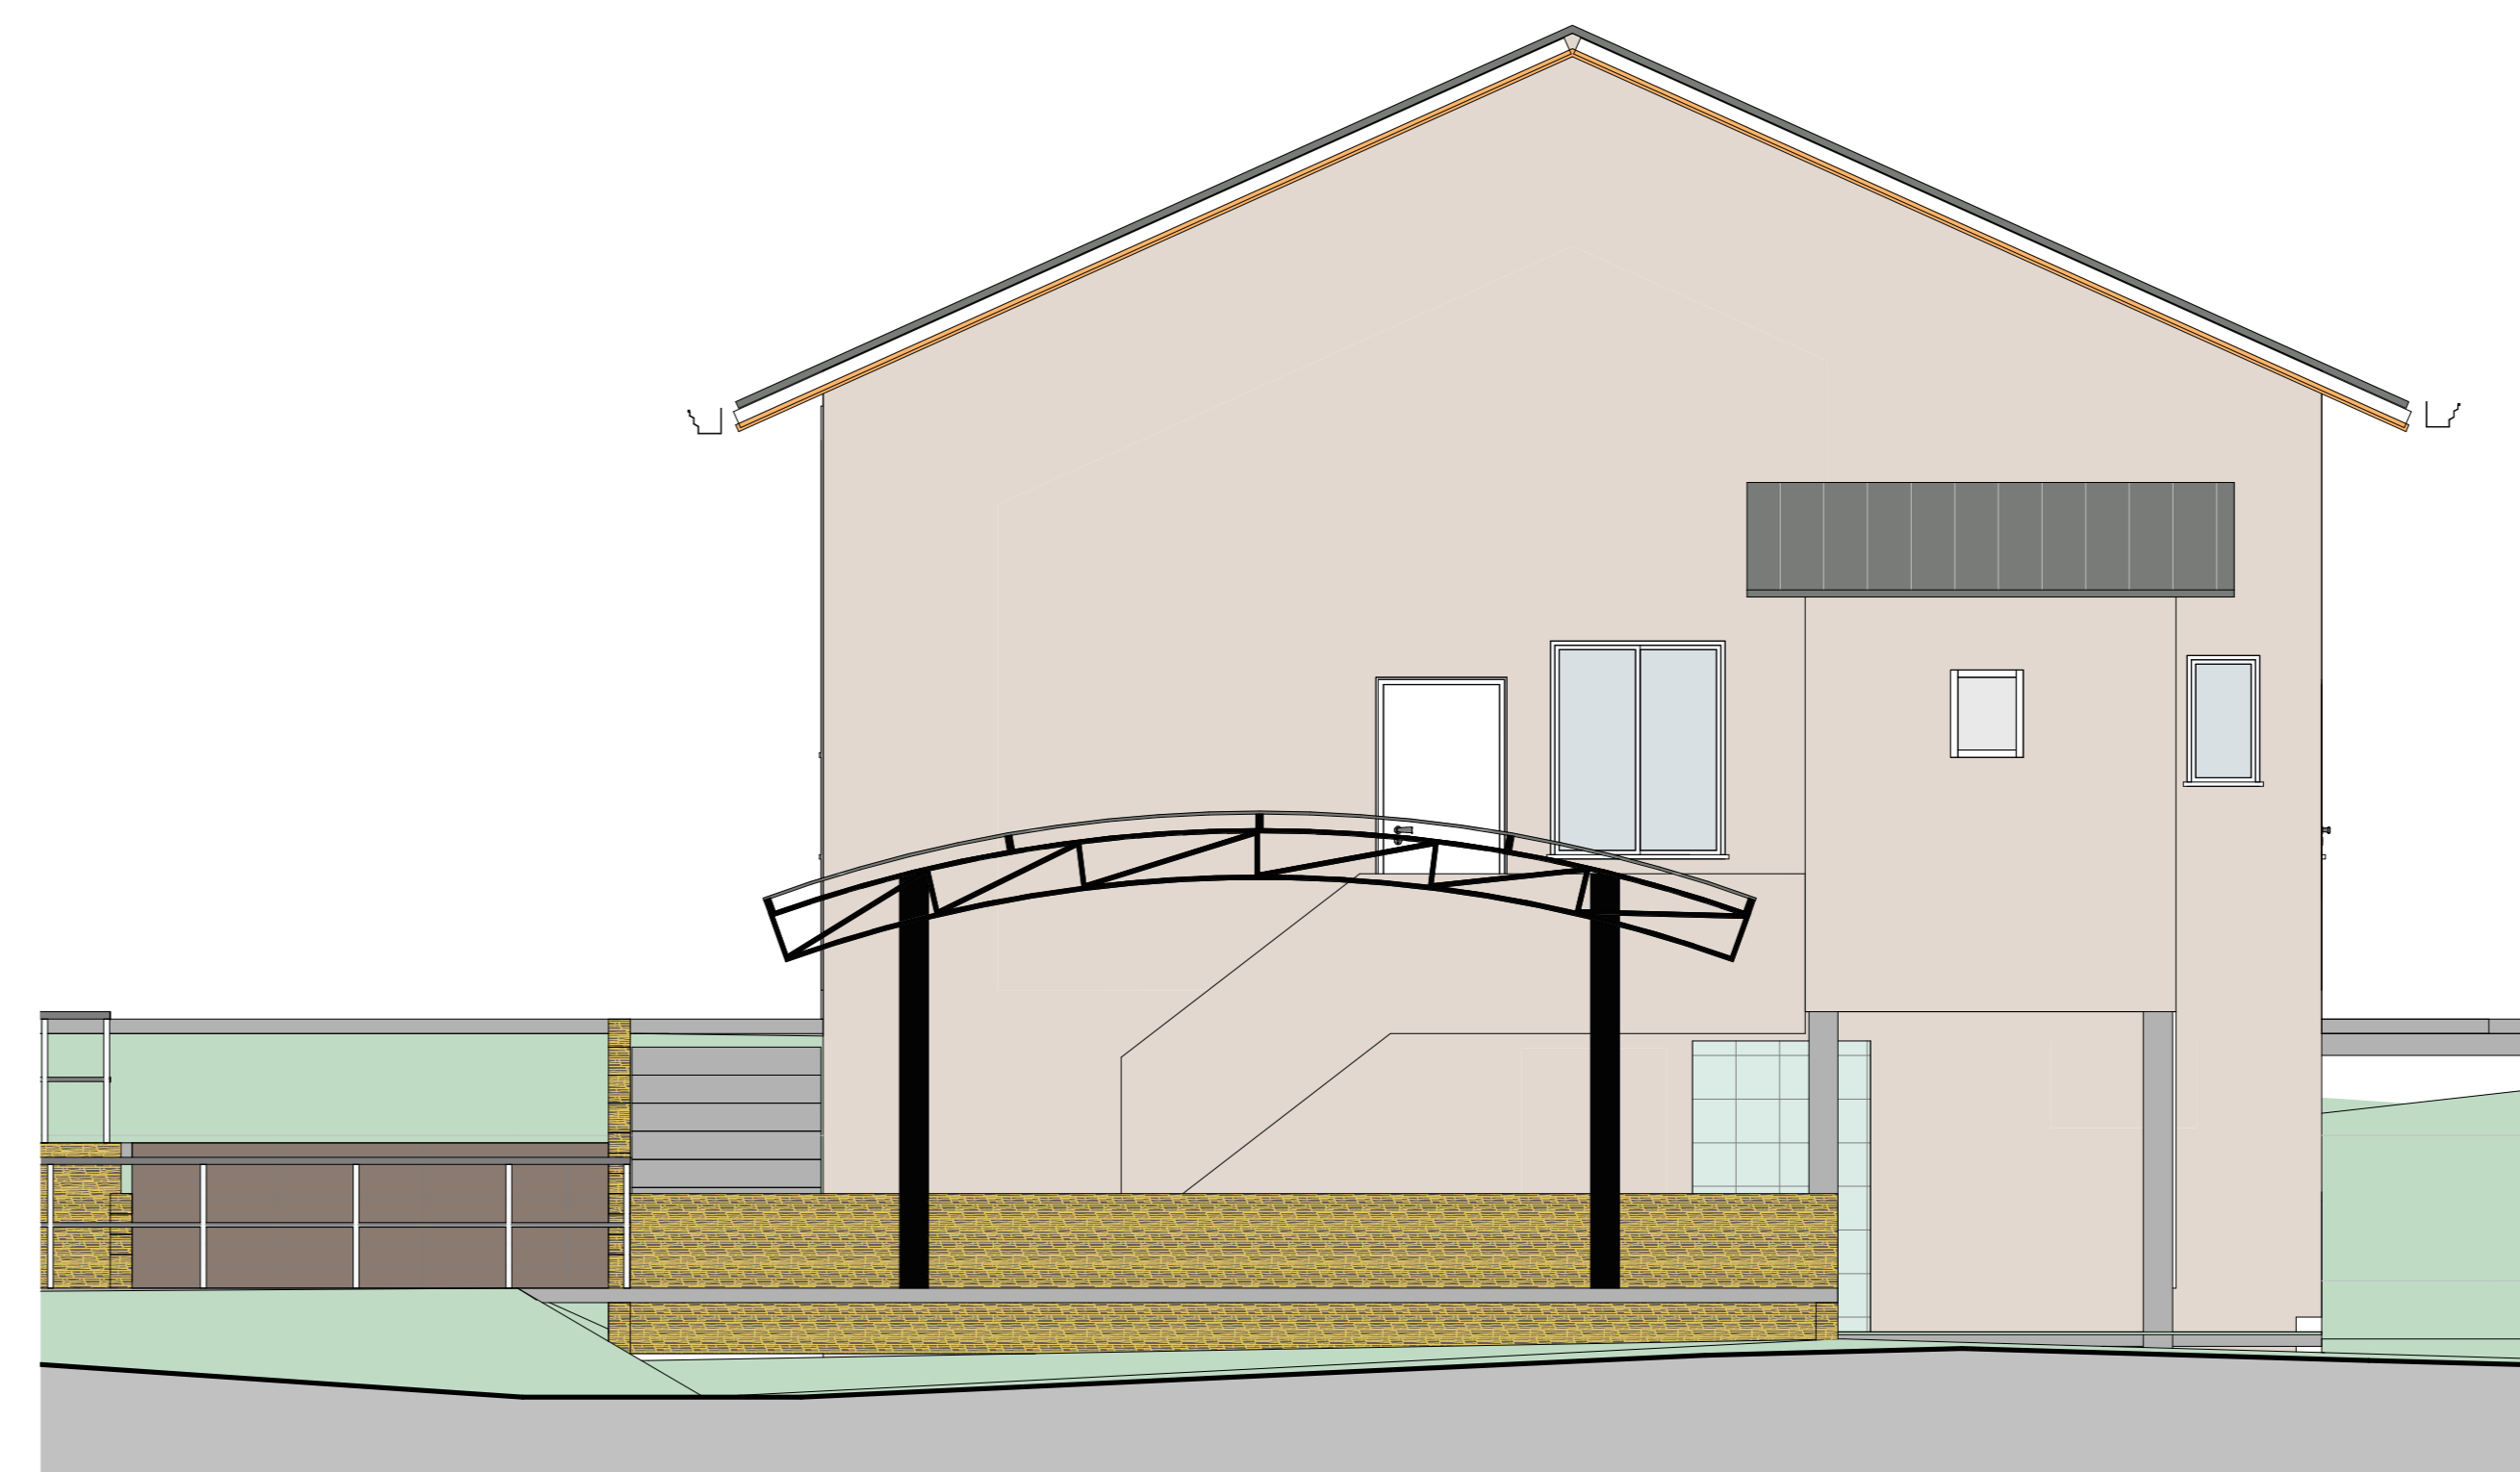

Elevation 2 - a  
ESCALA 1:50

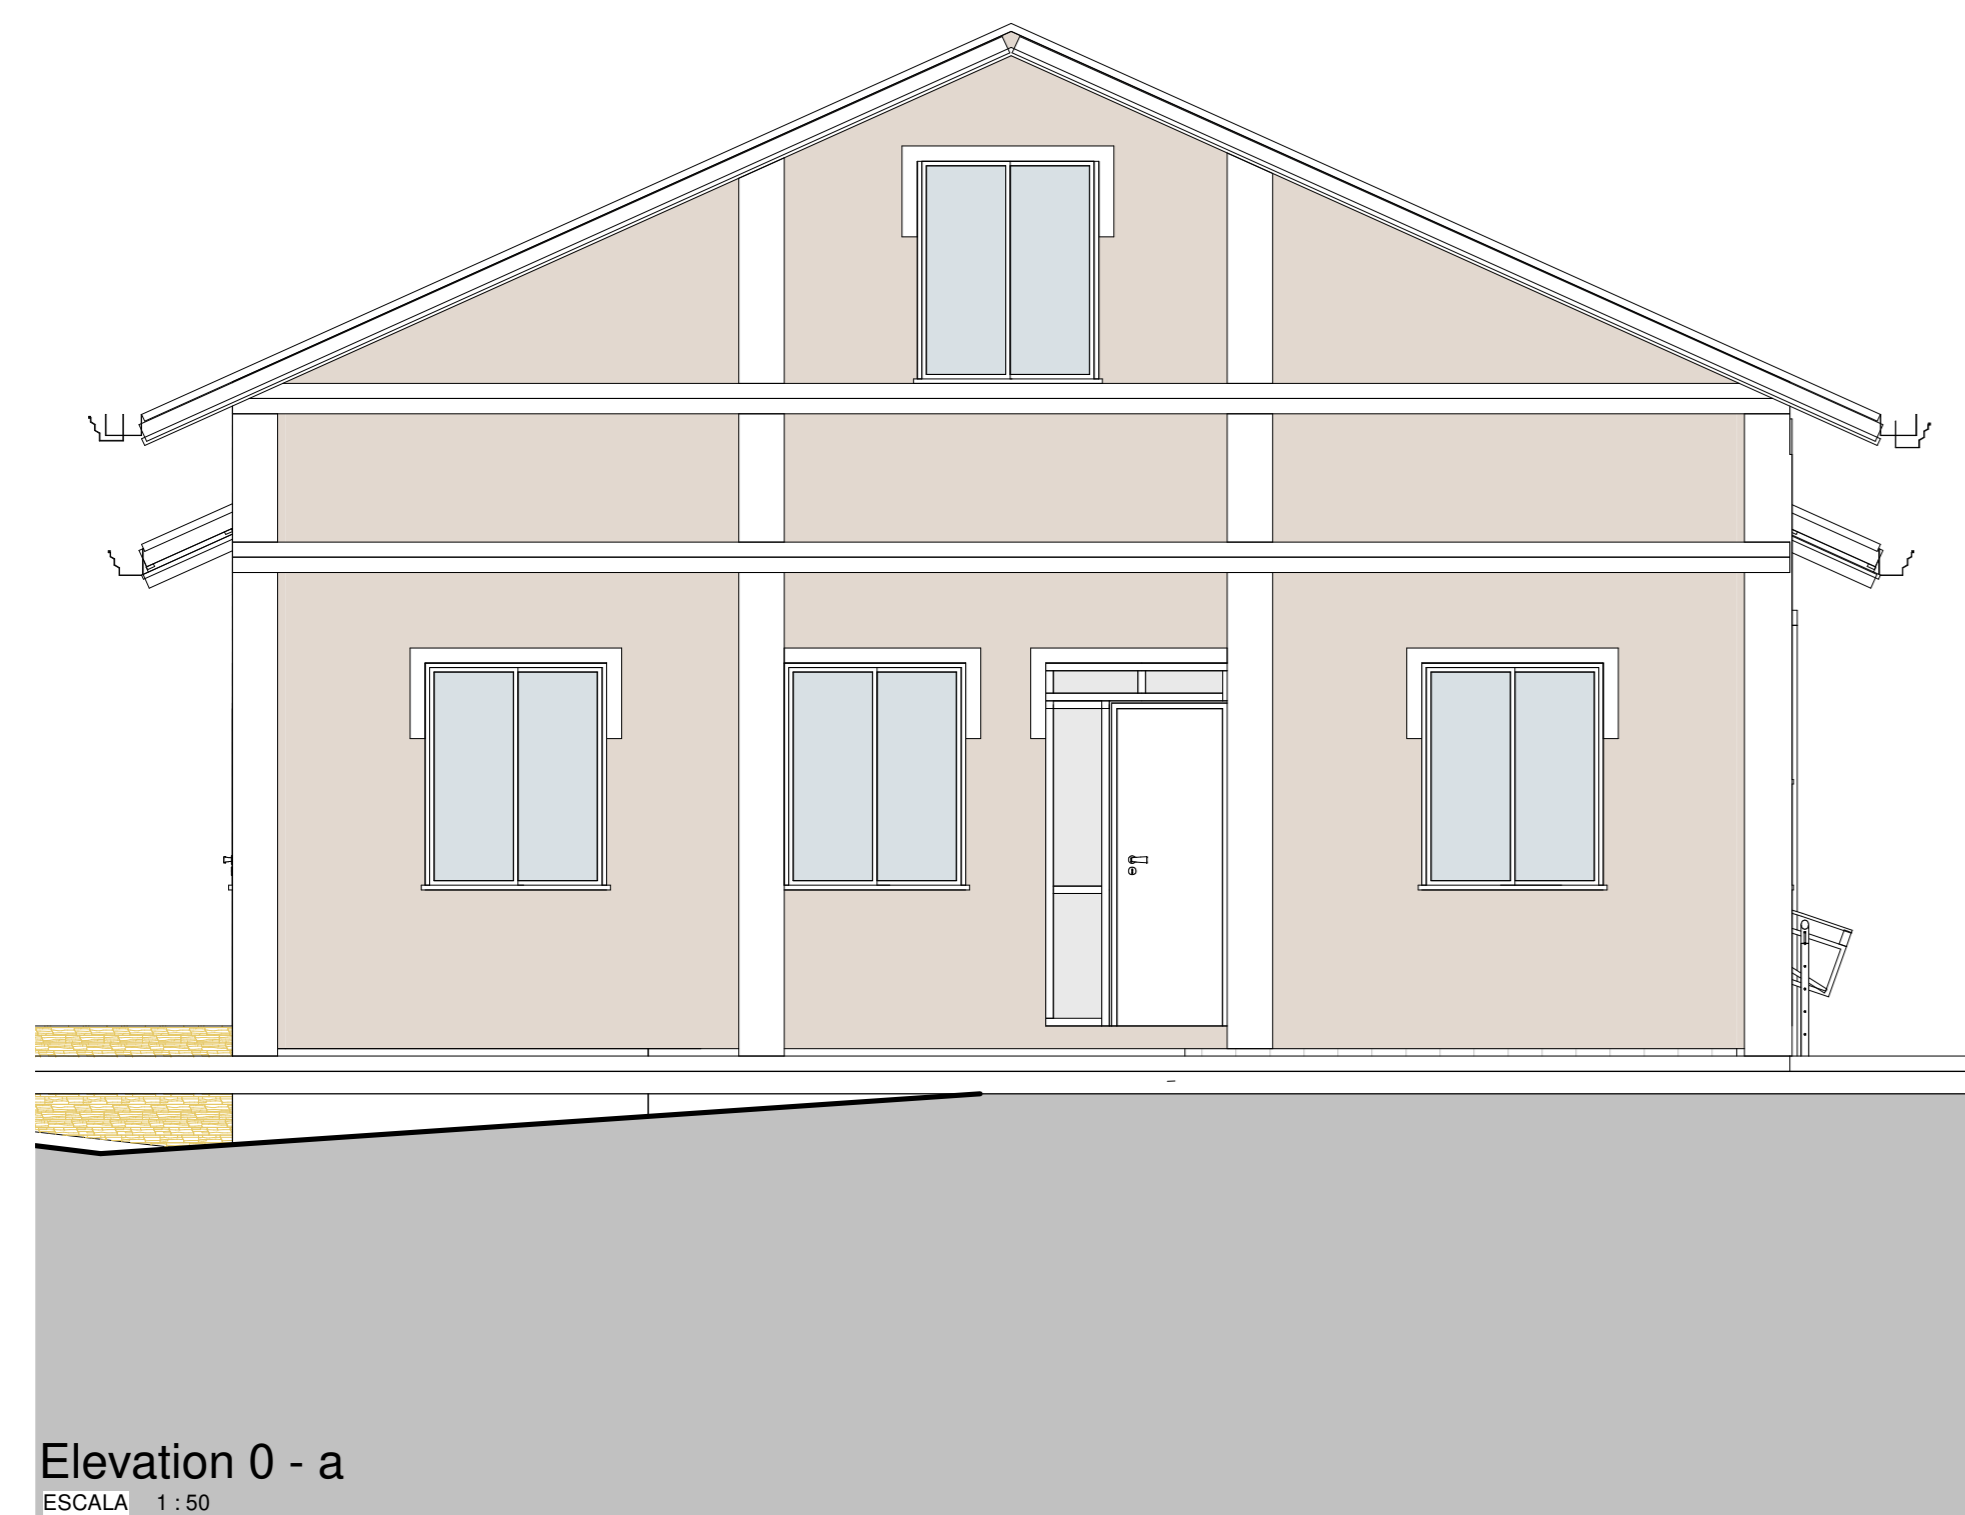


Elevation 0 - a  
ESCALA 1:50

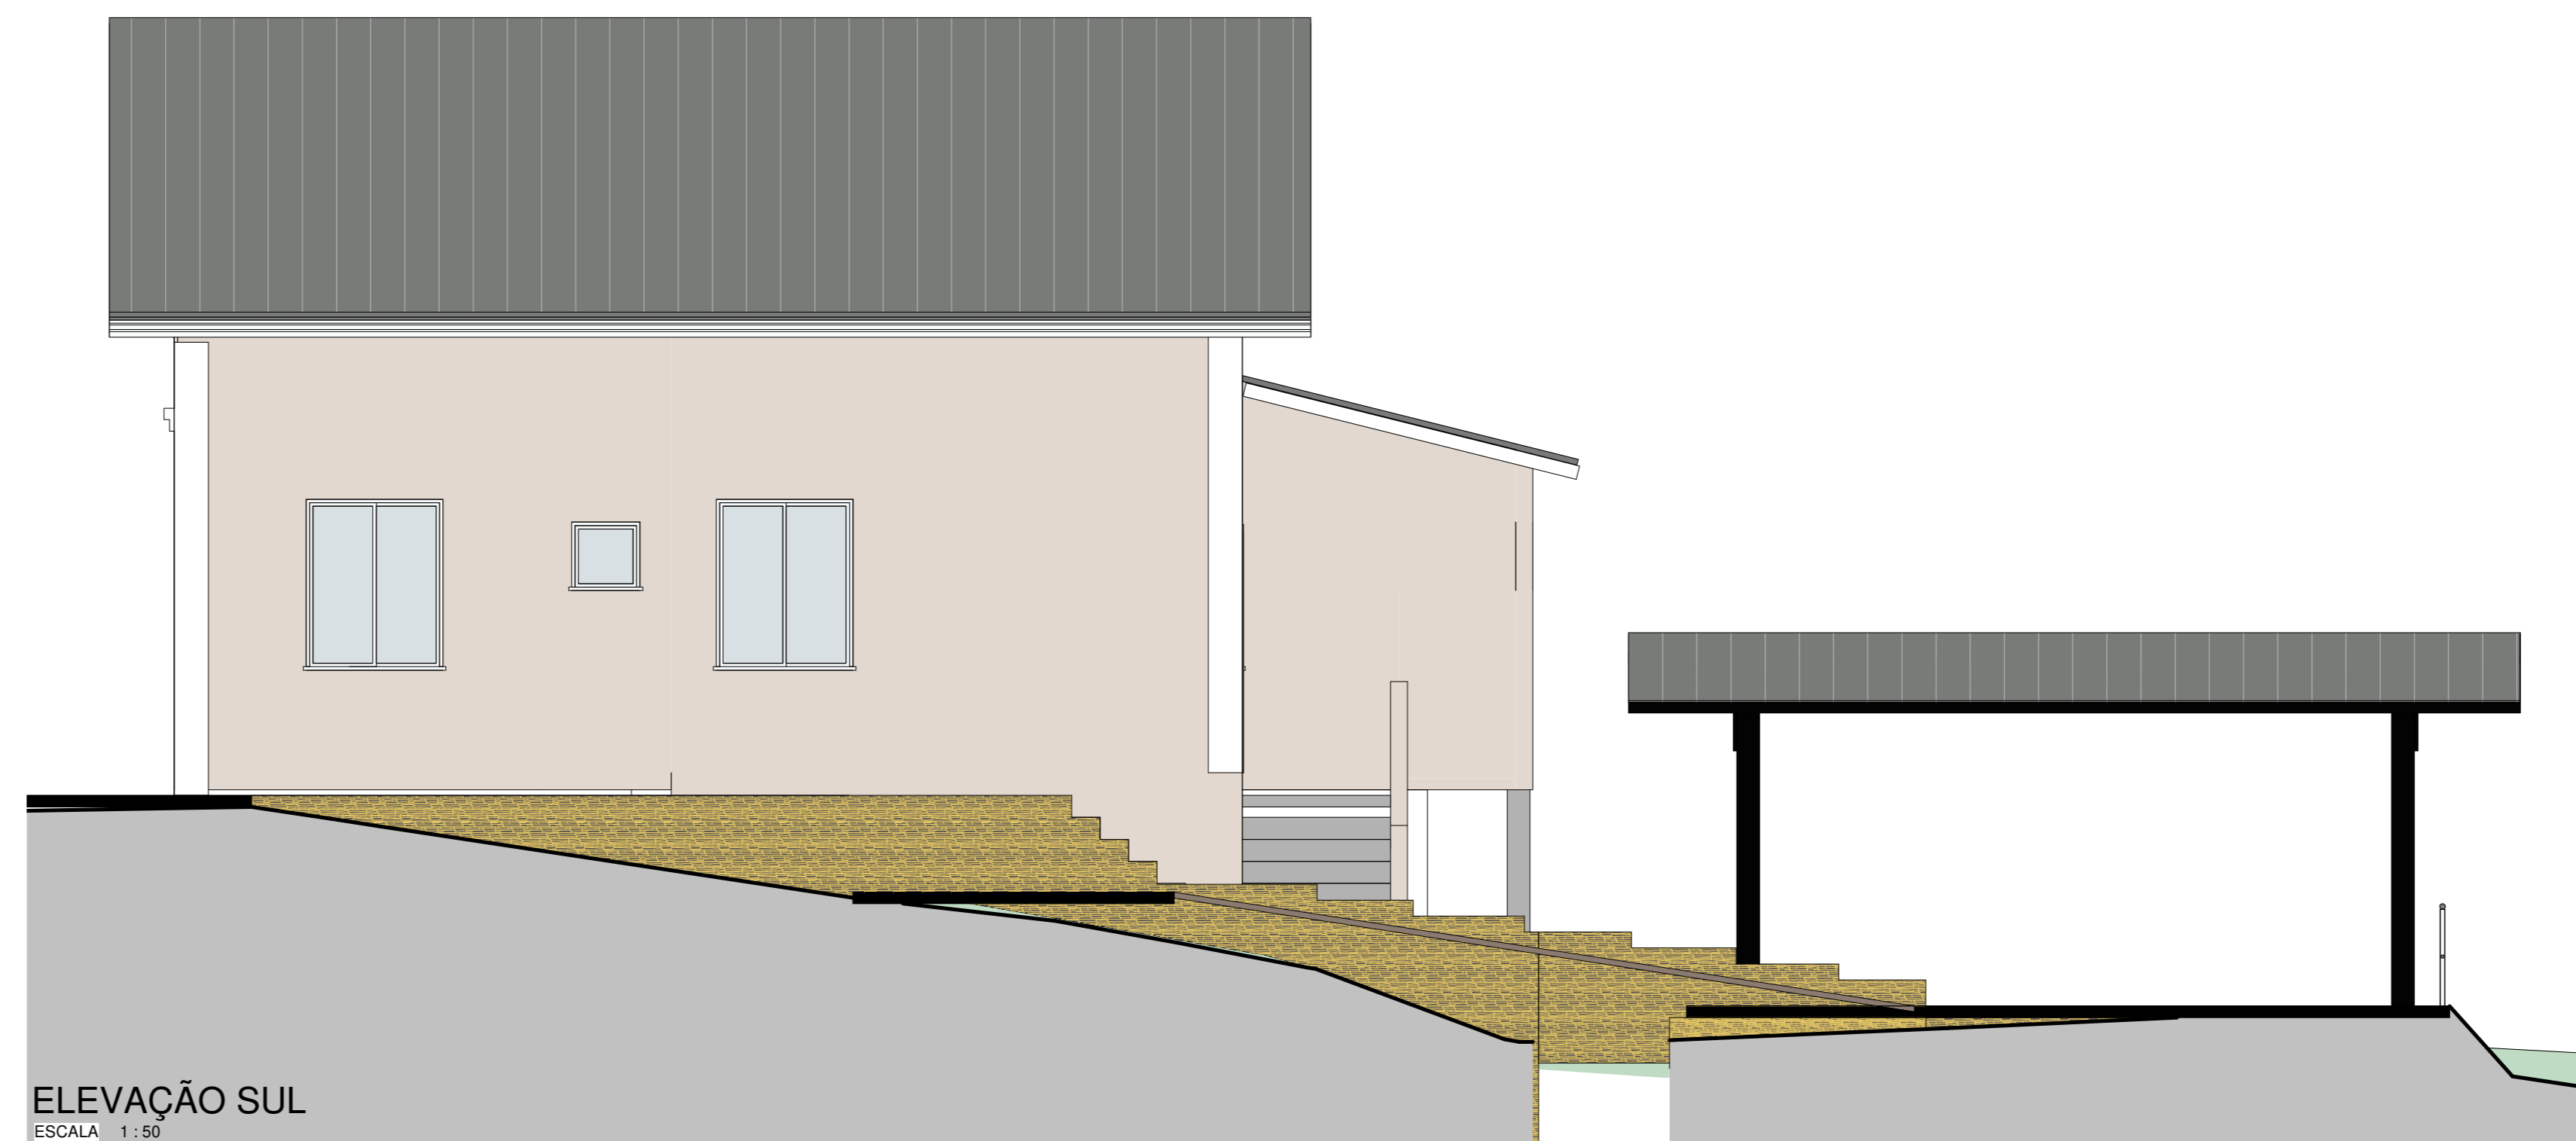

ELEVAÇÃO SUL  
ESCALA 1:50

Revisões		Revisor	Data
R	Descrição		


 OBRA  
**CRAS - Reforma e ampliação**  
 LOCAL  
 Rua João Scarton, nº 101. Cotiporã/RS

PROJETO ARQUITETÔNICO		PROTOCOLADO EM:
Arq. Guilherme Joner	CAU/RS A91053-8	19/04/2017
PROPRIETÁRIO		APROVADO EM:
PREFEITURA MUNICIPAL DE COTIPORÃ		
CNPJ: 90.898.487/0001-64		VERSÃO
EXECUÇÃO		
COLABORAÇÃO		DATA
		19/04/2017
		ESCALA

ASSUNTO  
**FACHADAS**  
 FRANCHA  
**02/03**