


Vista 3D 2  
ESCALA

Vista 3D  
ESCALA

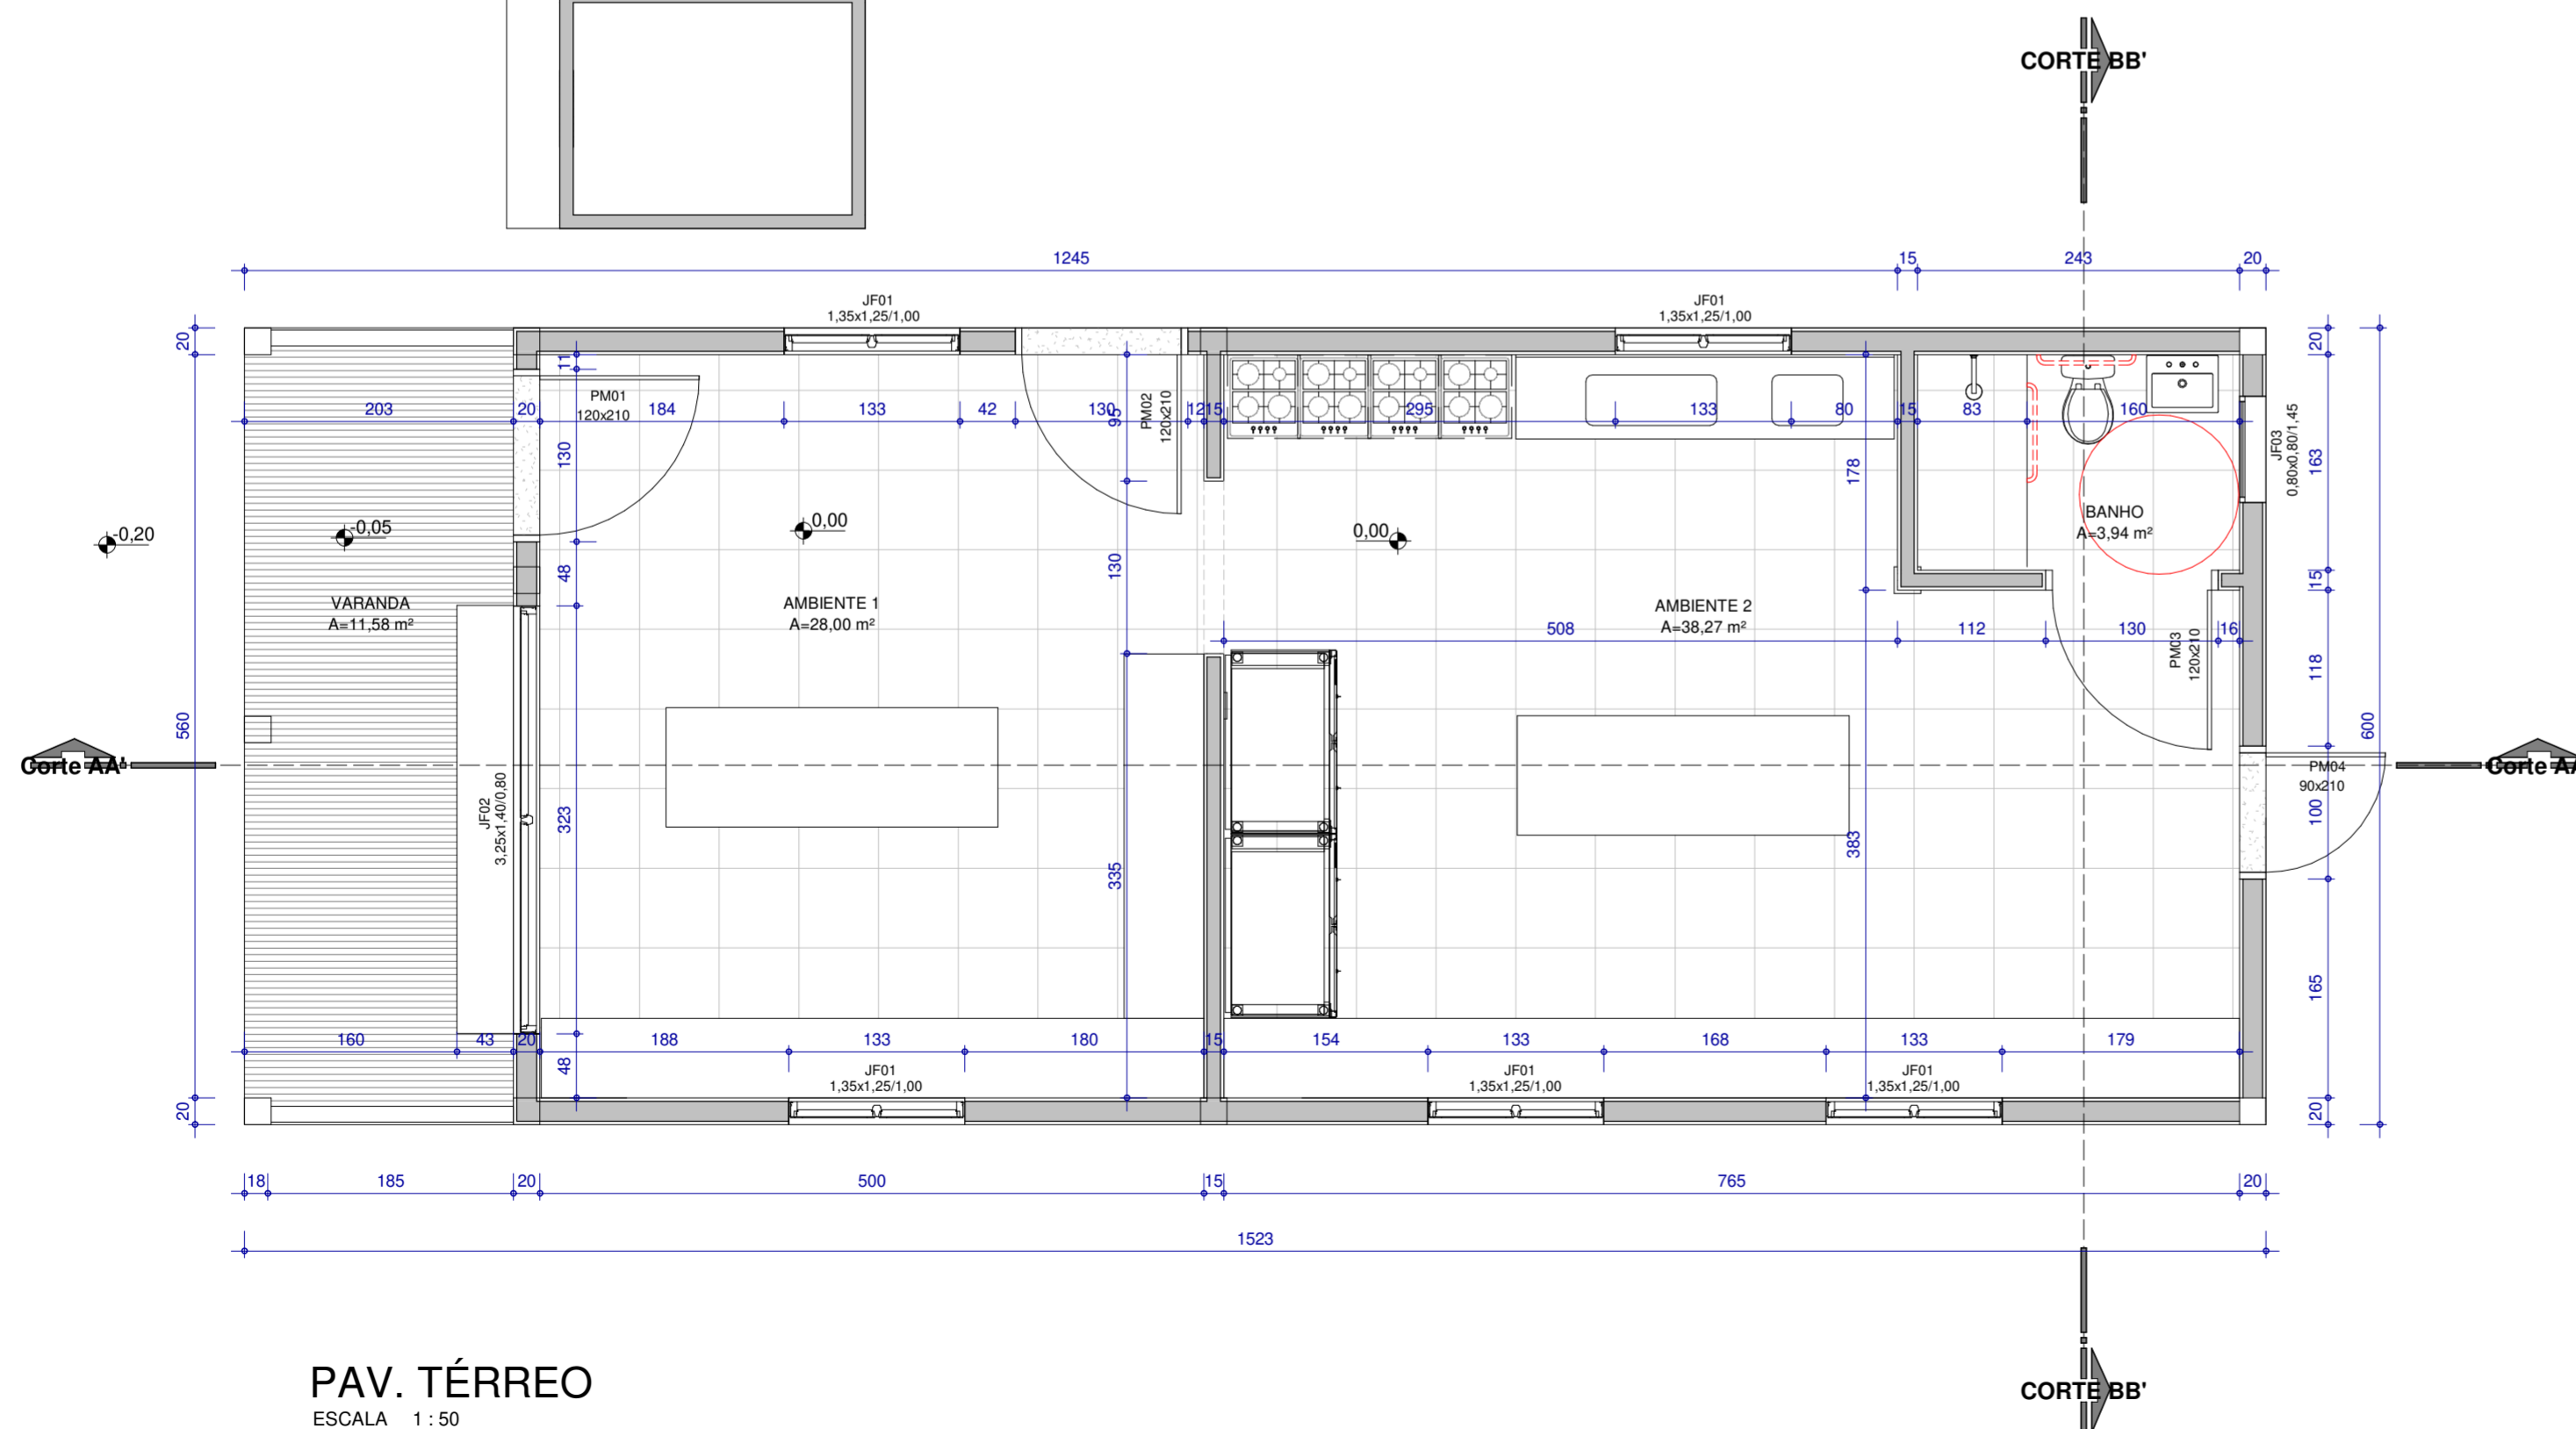

OBRA  
**REFORMA CASA DA MAMMA**  
LOCAL  
Cotiporá/RS

PROJETO ARQUITETÔNICO

Arq. Guilherme Joner | CAU/RS A91053-8  
PROPRIETÁRIO  
Prefeitura Municipal de Cotiporá | CNPJ: 90.898.487/0001-64

EXECUÇÃO

COLABORAÇÃO

PROTOCOLADO EM:  
APROVADO EM:  
VERSÃO  
DATA 15/01/2019  
ESCALA INDICADA

ASSUNTO  
**PLANTA BAIXA E PERSPECTIVAS**

PRANCHA  
**01/05**