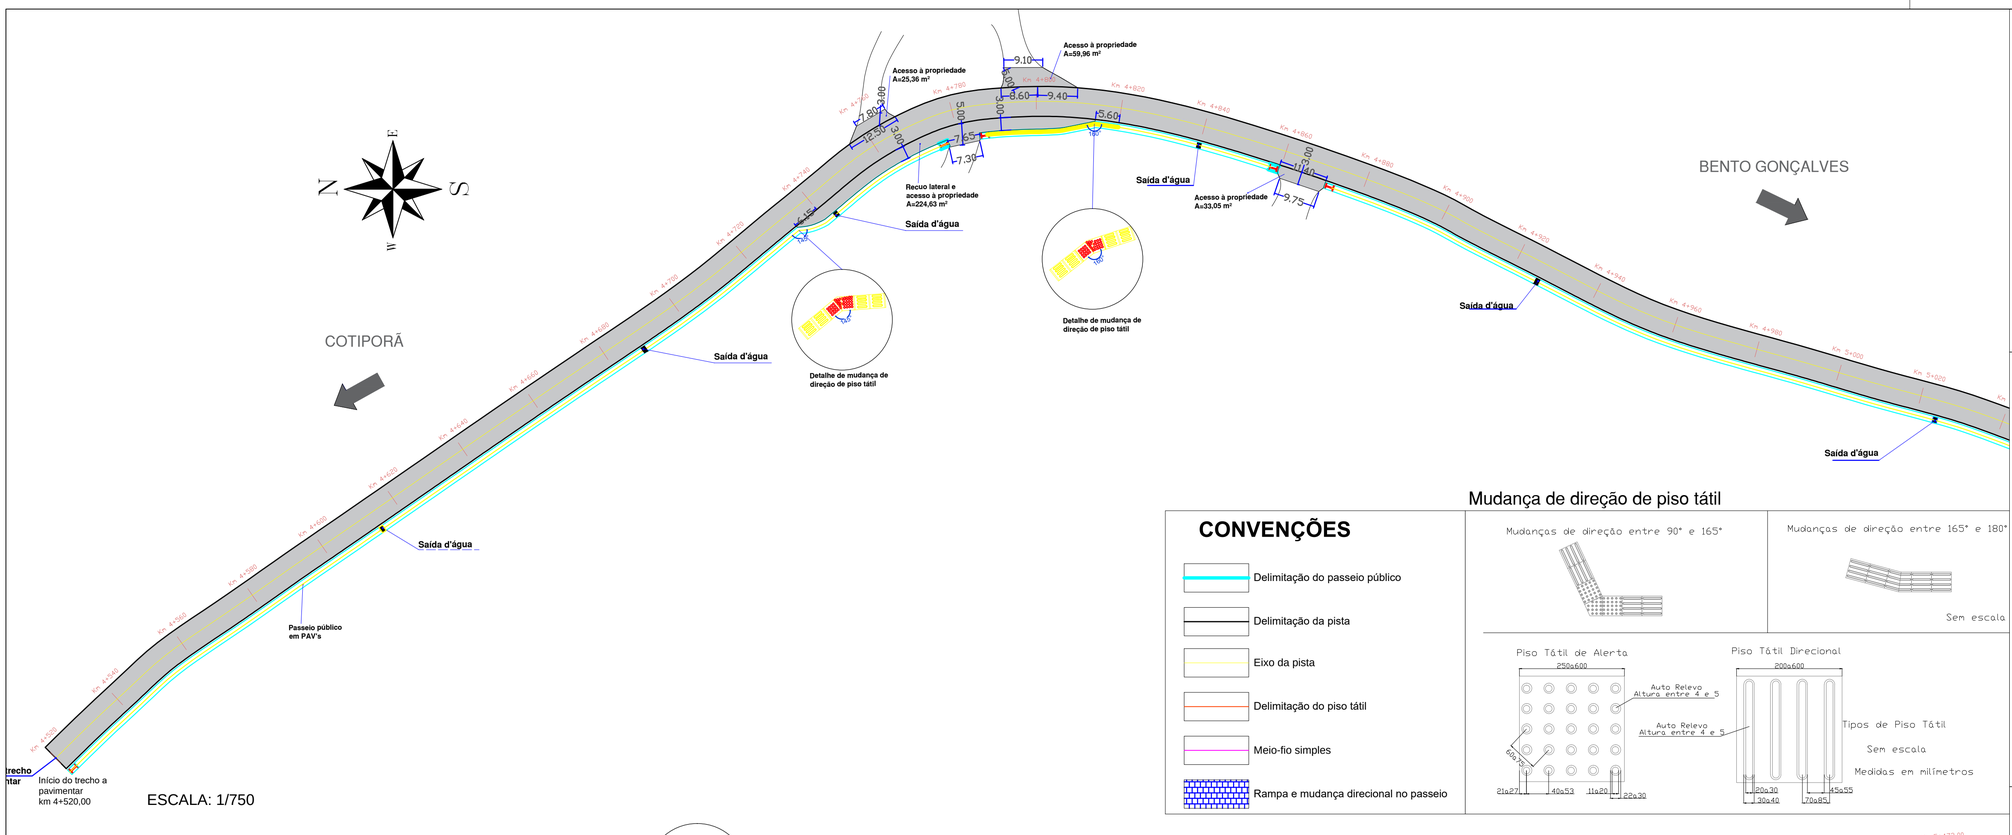

ESCALA: 1/750

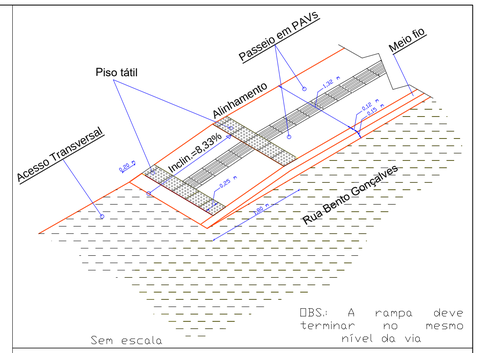

Rampa e mudança de piso tátil no Mirante

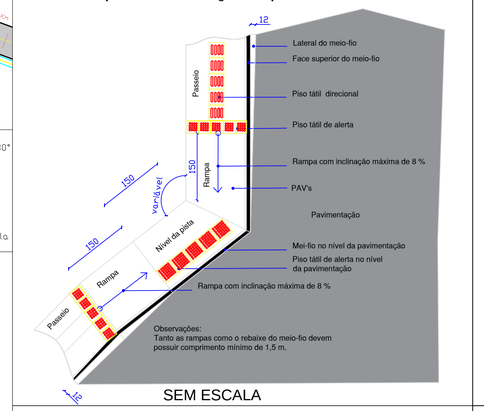

SEM ESCALA

Mudança de direção de piso tátil

CONVENÇÕES

- Delimitação do passeio público
- Delimitação da pista
- Eixo da pista
- Delimitação do piso tátil
- Meio-fio simples
- Rampa e mudança direcional no passeio

Detalhamento do passeio

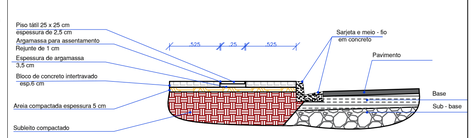

SEM ESCALA

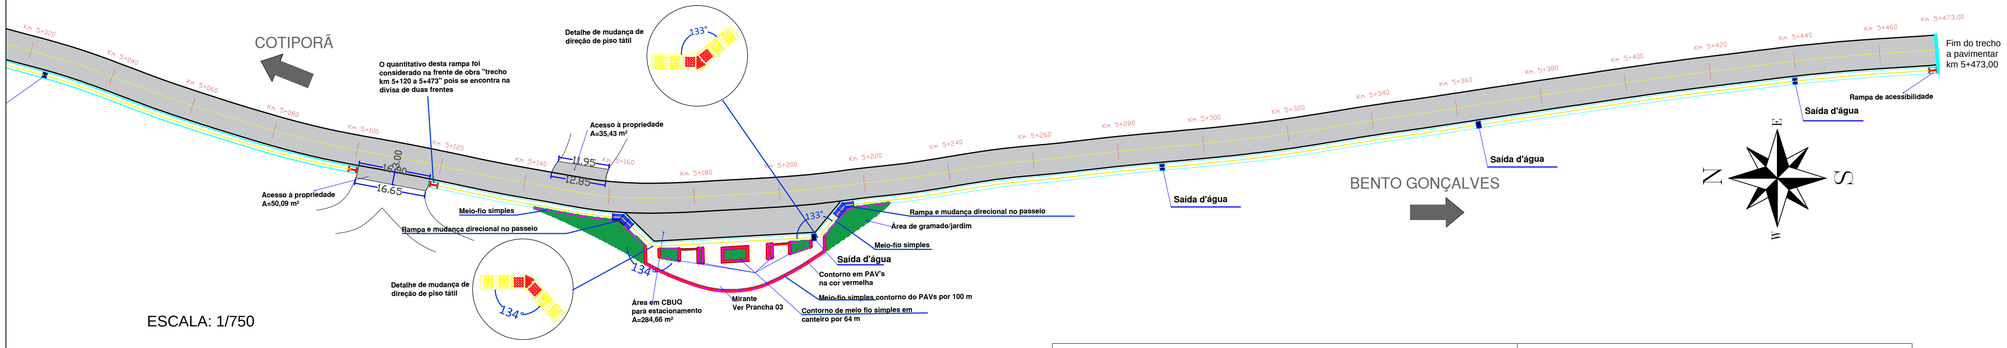

ESCALA: 1/750

DETALHE DO PAVIMENTO

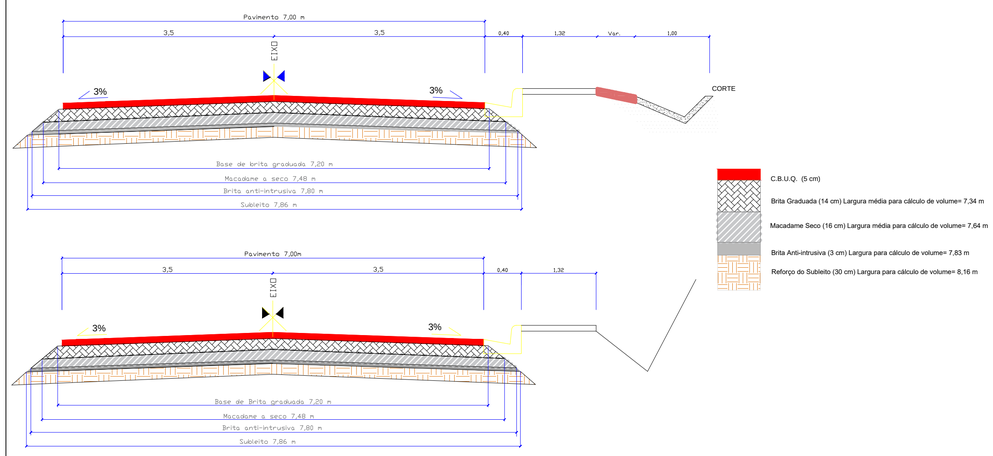

SEM ESCALA

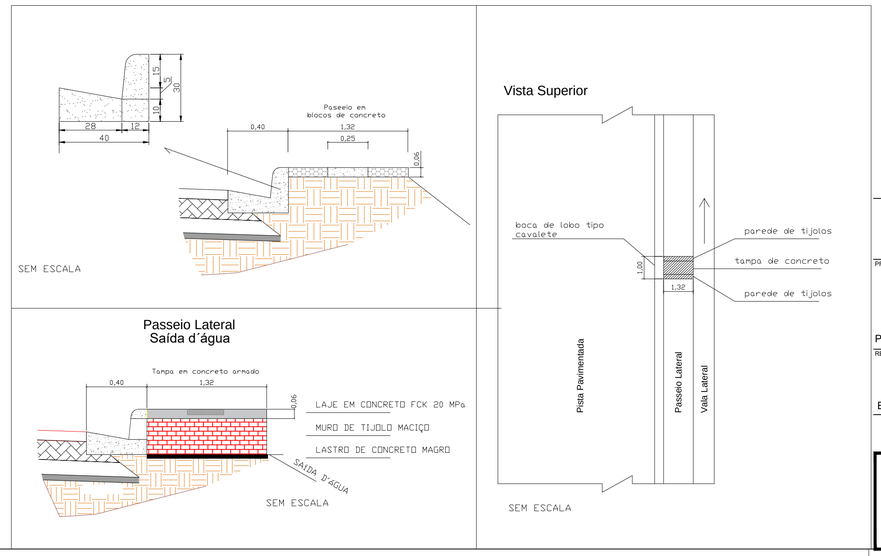

PAVIMENTAÇÃO ASFÁLTICA DA RUA BENTO GONÇALVES - Trecho km 4+520,00 a 5+473,00

PROPRIETÁRIO

Prefeitura Municipal de Cotiporã — CNPJ: 90.898.487/0001-64

RESPONSÁVEL TÉCNICO

Engenheira Civil Káthia Benedetti | CREA RS201849

DATA: Agosto/2017

DESENHO: Káthia/Cristiano

ESCALA: Indicada

PLANTA DE PAVIMENTAÇÃO

PRANCHA 02 /06