


ESC.: 1/25000

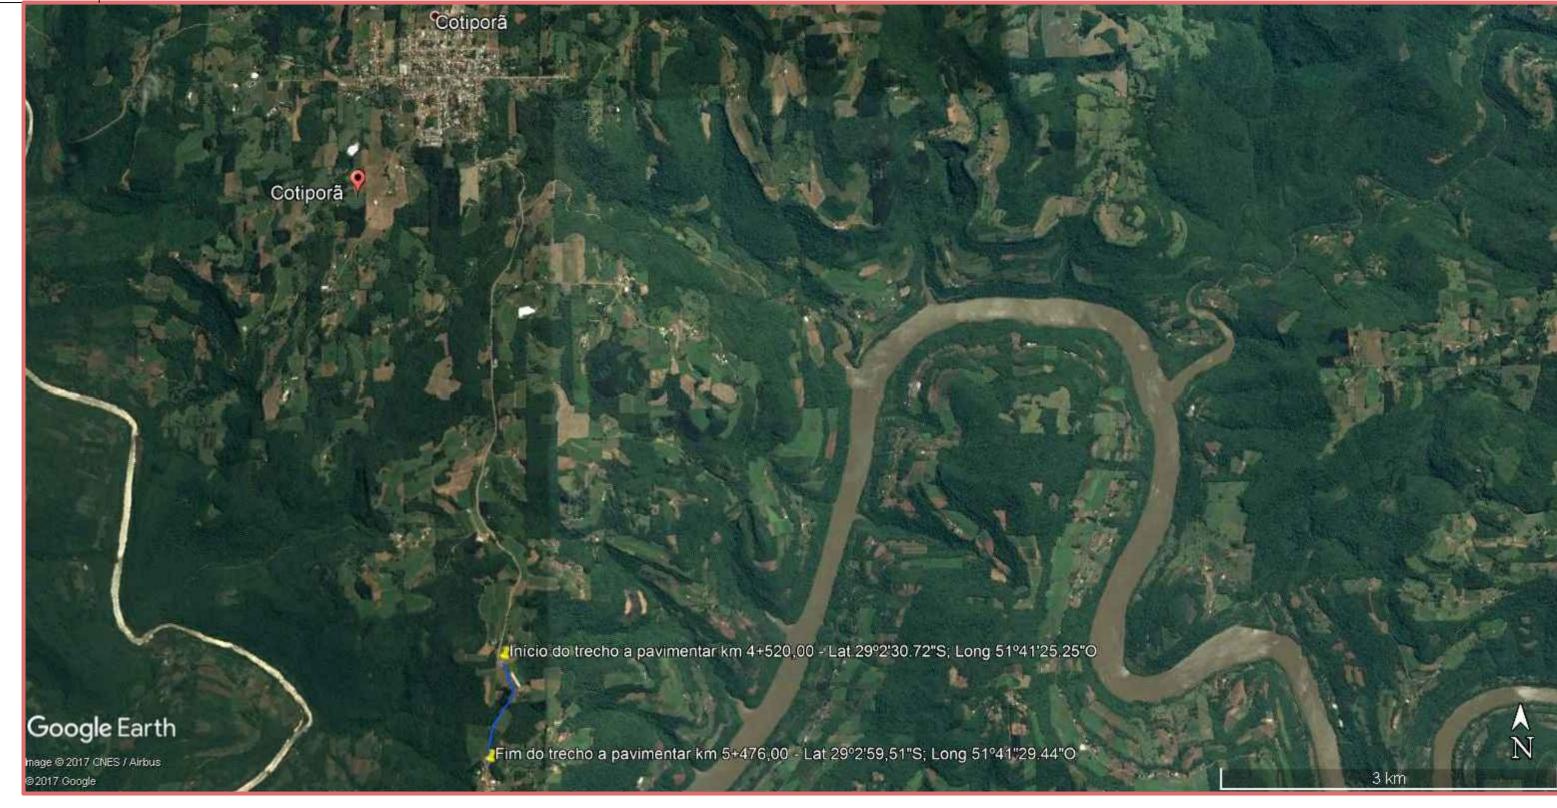

PAVIMENTAÇÃO ASFÁLTICA DA RUA BENTO GONÇALVES - Trecho km 4+520,00 a 5+473,00

TROTAL

Prefeitura Municipal de Cotiporã

CNPJ: 90.898.487/0001-64

Engenheira Civil Káthia Benedetti | CREA RS201849

DATA
Agosto/2017

DESENHO
Káthia/Cristiano
ESCALA
Indicada

PLANTA DE LOCALIZAÇÃO

PRANCHA 1