
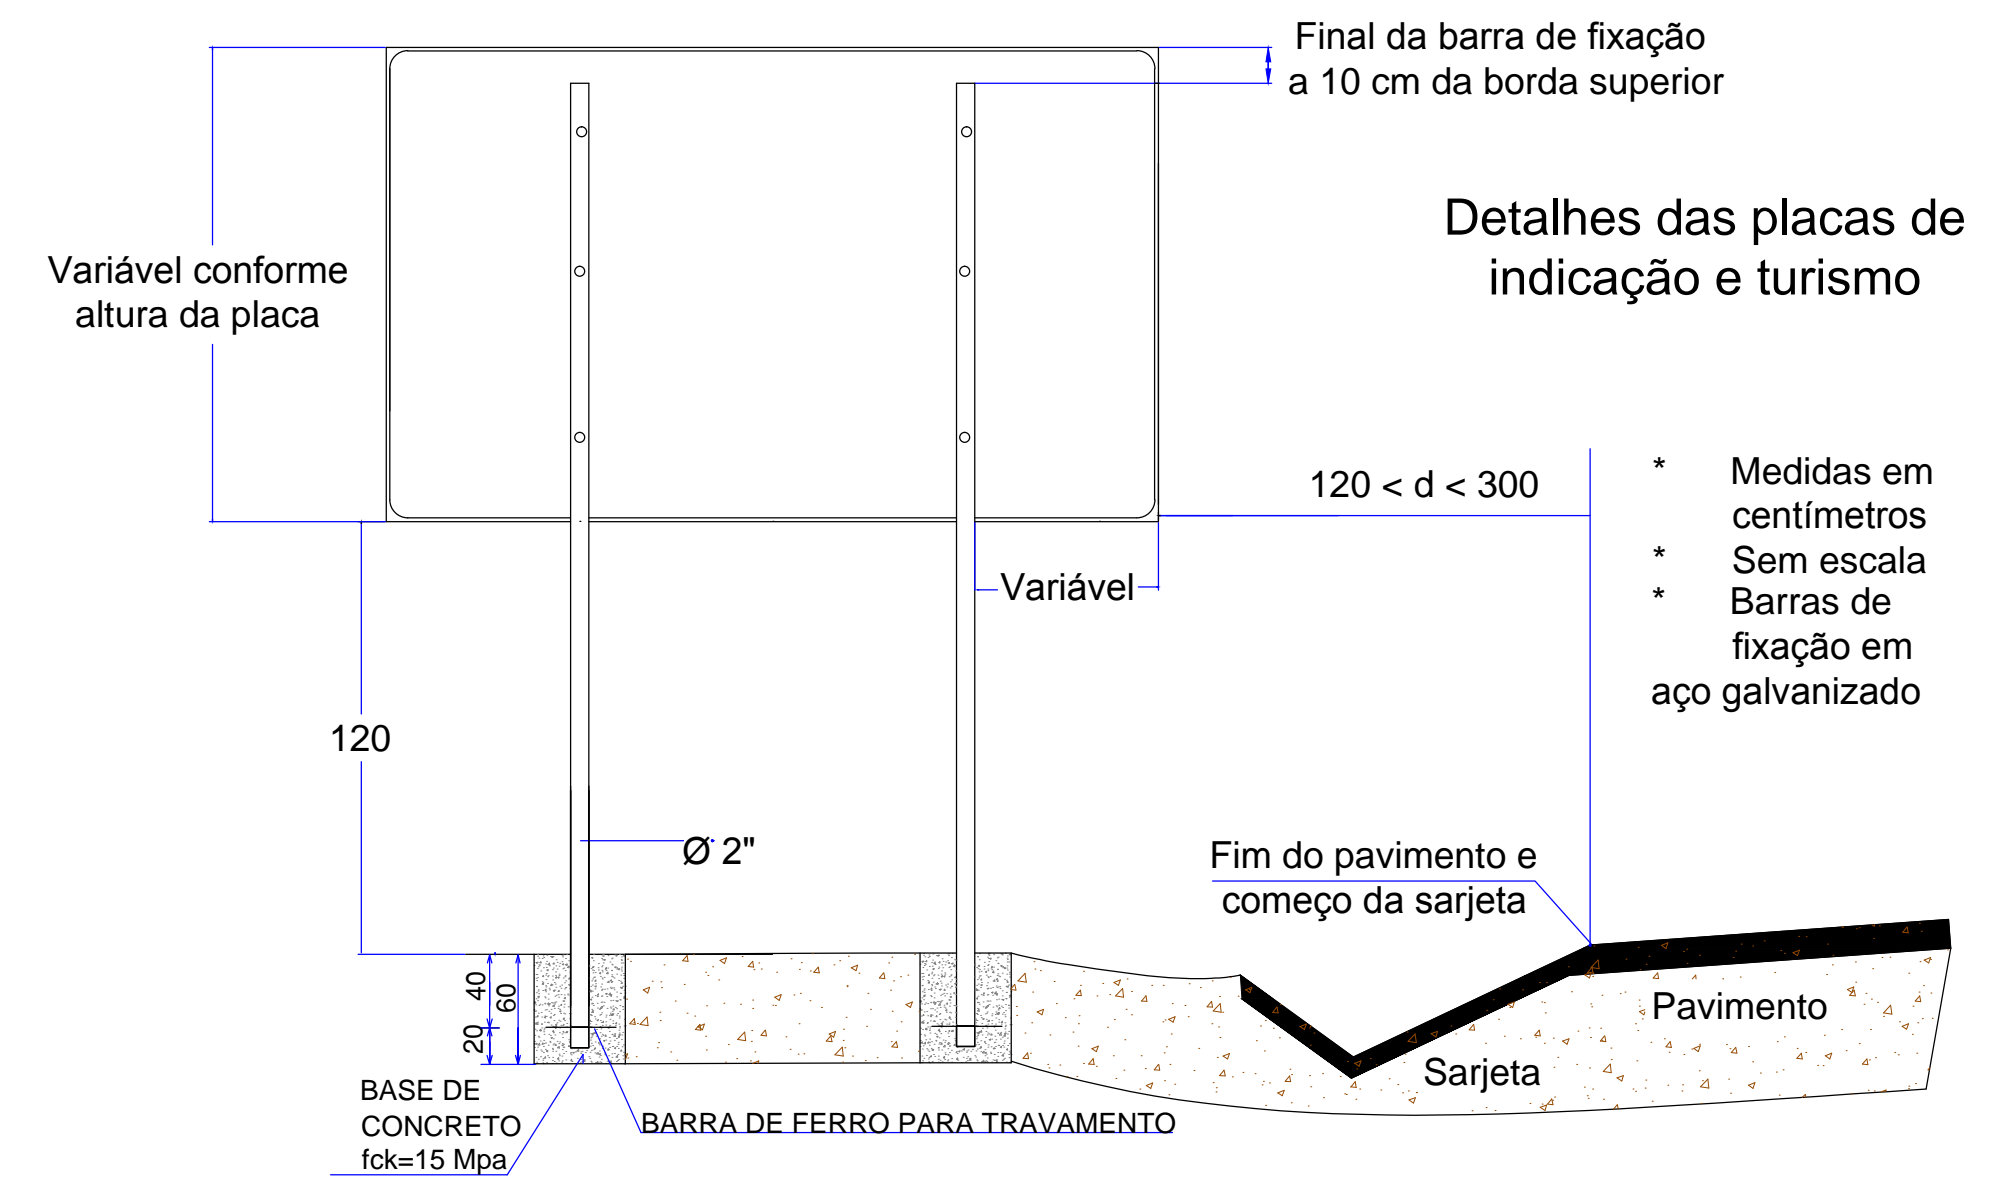



Obs.:  
Placas A, B e C segundo Código de Trânsito Brasileiro.  
Colocação conforme premissas do Código Brasileiro de Trânsito e orientações desta prancha.  
Fonte das legendas em Arial seguindo espaçamento especificado ou conforme Manual Brasileiro de Sinalização de Trânsito do CONTRAN.

Orientação para confecção de placas  
h (\*) = 150 mm

h (*)	a = b	c	R1	R2
≤ 200	20	10	50	30
≥ 250	50	25	120	70

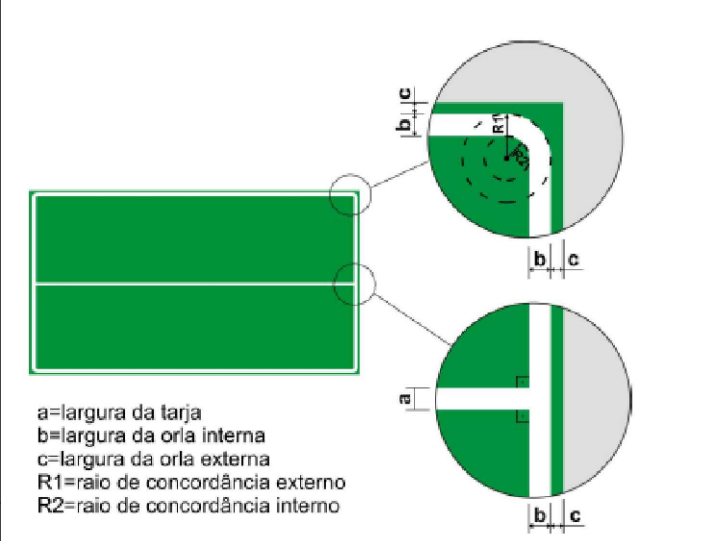

Detalhes da Colocação das Placas de Sinalização

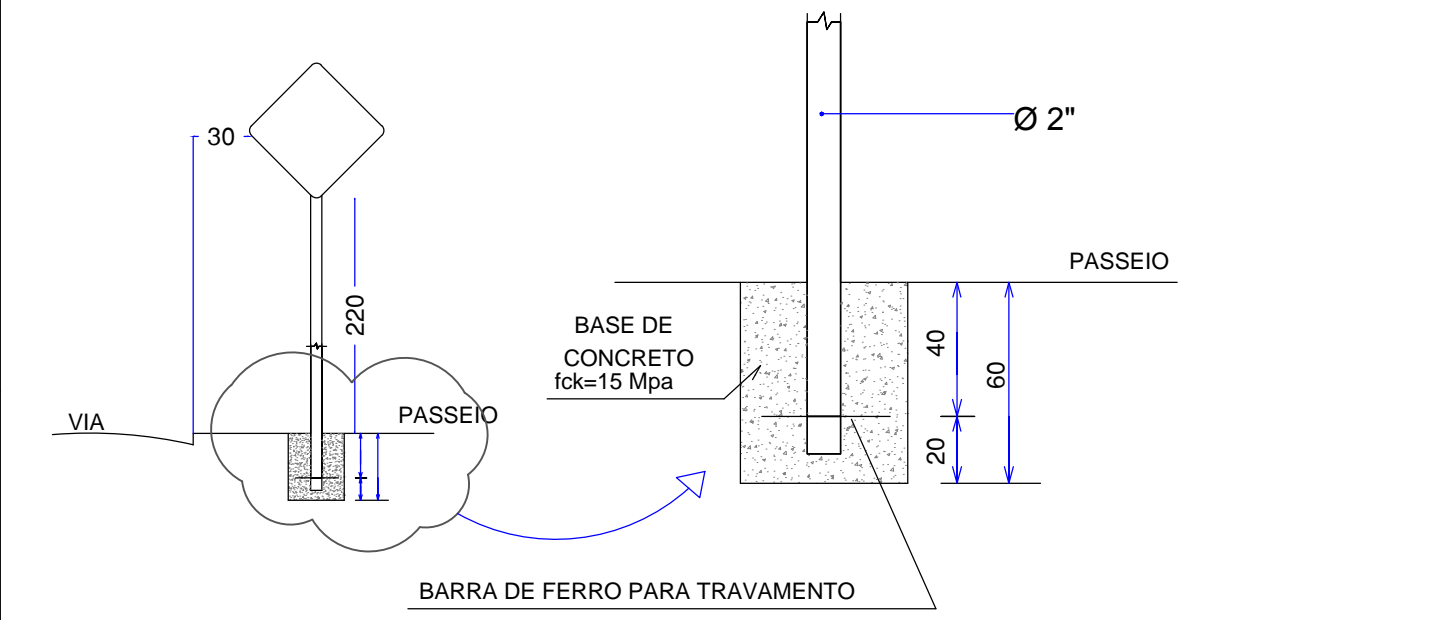

- \* Medidas em centímetros
- \* Ø em polegadas
- \* Nas placas de indicação usar duas barras em aço galvanizado para fixação, conforme detalhe.
- \* Nas placas de advertência e regulamentação usar uma barra em aço galvanizado para fixação. Os suportes **devem** ser dimensionados e fixados de modo a suportar as cargas próprias das placas e os esforços resultantes da ação do vento, garantindo sua correta posição.
- \* Os suportes **devem** ser fixados de modo a manter permanentemente as placas em sua correta posição, evitando que sejam giradas ou deslocadas
- \* As placas **devem** ser colocadas na posição vertical, fazendo um ângulo de 93° a 95° em relação ao fluxo de tráfego, voltadas para o lado externo da via

Sem escala

PLACAS	TIPOS USADOS EM PROJETO (Conforme Código de Trânsito Brasileiro)	DIMENSÃO	CORES	REFLETIVIDADE	
				FUNDO	LETRA TARJA SETAS
	R-1	L = 0,35 m	FUNDO : VERMELHO SIMBOLO : BRANCO	ESFERAS INCLUSAS (GRAU ENGENHEIRO-GRAU TÉCNICO)	ESFERAS INCLUSAS (GRAU ENGENHEIRO-GRAU TÉCNICO)
	A-2a A-32b FIM DO ASFALTO	L = 0,50 m	FUNDO : AMARELO SIMBOLO : PRETO	ESFERAS INCLUSAS (GRAU ENGENHEIRO-GRAU TÉCNICO)	ESFERAS INCLUSAS (GRAU ENGENHEIRO-GRAU TÉCNICO)
	R-7 R-19 (60 km)	Ø = 0,50 m	FUNDO : BRANCO SIMBOLO : PRETO	ESFERAS INCLUSAS (GRAU ENGENHEIRO-GRAU TÉCNICO)	ESFERAS INCLUSAS (GRAU ENGENHEIRO-GRAU TÉCNICO)
	PLACAS INDICATIVAS DE ORIENTAÇÃO DE DESTINO DE ATRATIVOS TURÍSTICO	L = variável h = variável	FUNDO : VERDE OU MARRON CONFORME PADRÃO DO CÓDIGO DE TRÂNSITO BRASILEIRO PICTOGRAFIA : PRETO COM FUNDO BRANCO SIMBOLO : PRETO	ESFERAS INCLUSAS (GRAU ENGENHEIRO-GRAU TÉCNICO)	ESFERAS INCLUSAS (GRAU ENGENHEIRO-GRAU TÉCNICO)

PAVIMENTAÇÃO ASFÁLTICA DA ESTRADA BENTO GONÇALVES - TRECHO Km 7+100,00 A 8+200,00

Proprietário:  
Prefeitura Municipal de Cotiporã CNPJ: 90.898.487/0001-64

Responsável Técnico:  
Engenheira Civil Káthia Benedetti CREA/RS 201.849

DATA: MAIO/2017  
DESENHO: CRISTIANO  
ESCALA: SEM ESCALA

PRANCHA

**05**  
/05

DETALHES DAS PLACAS