
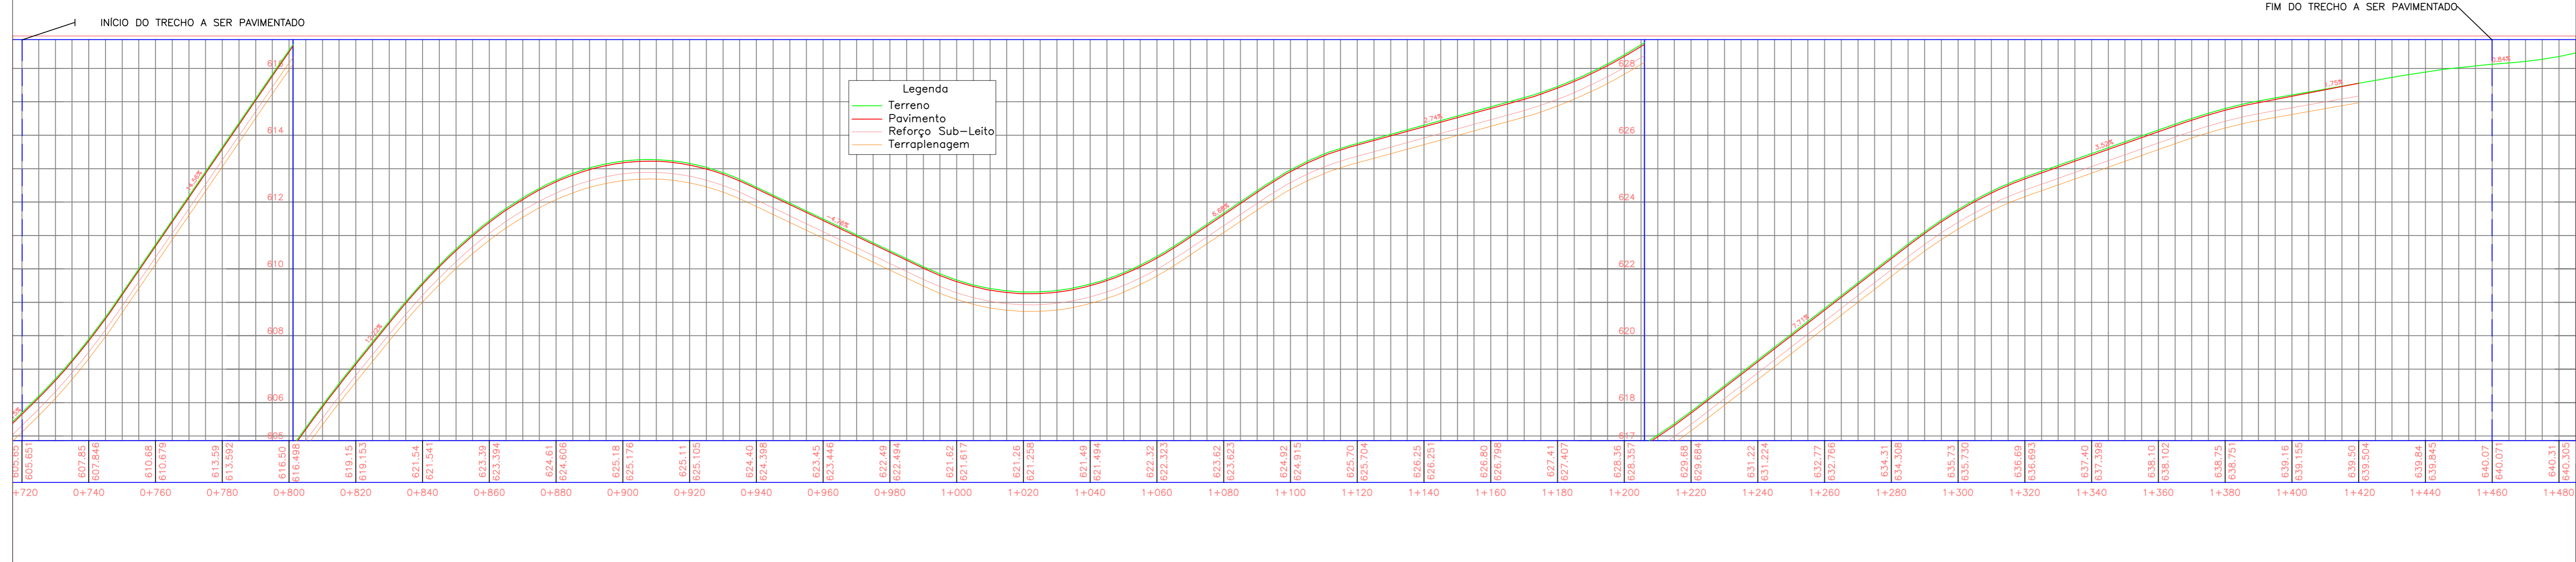


CONVENÇÕES

- Área de detonação
- Pavimentação com CBUQ
- Passeio em PAVs

DETALHE DO PAVIMENTO SEM ESCALA

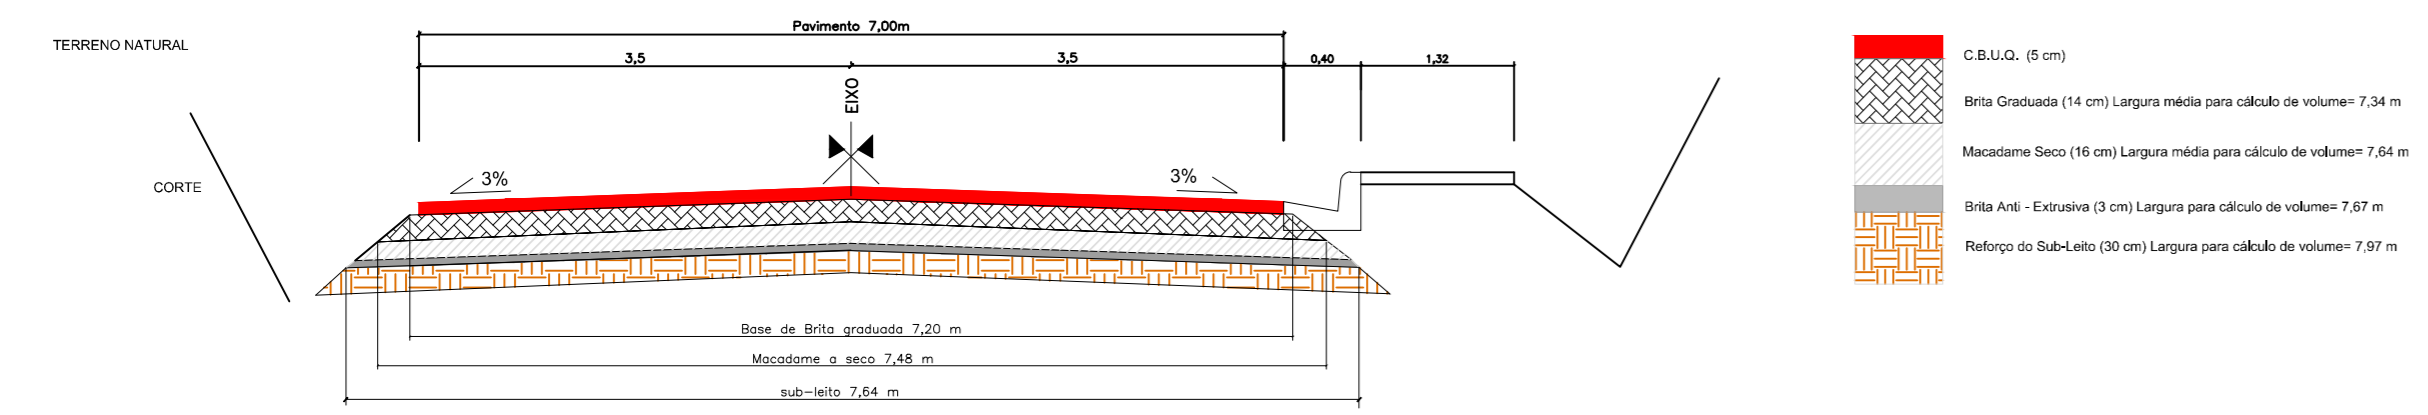

PAVIMENTAÇÃO ASFÁLTICA DA RUA BENTO GONÇALVES
TRECHO Km 0+720 A 1+460

PROPRIETÁRIO
 Prefeitura Municipal de Cotiporá CNPJ: 90.898.487/0001-64
 RESPONSÁVEL TÉCNICO

ARQUIVO R 16
 DATA AGOSTO/2016
 DESENHO KATHA/CRISTIANO
 ESCALA INDICADA

ASSUNTO
PAVIMENTAÇÃO