
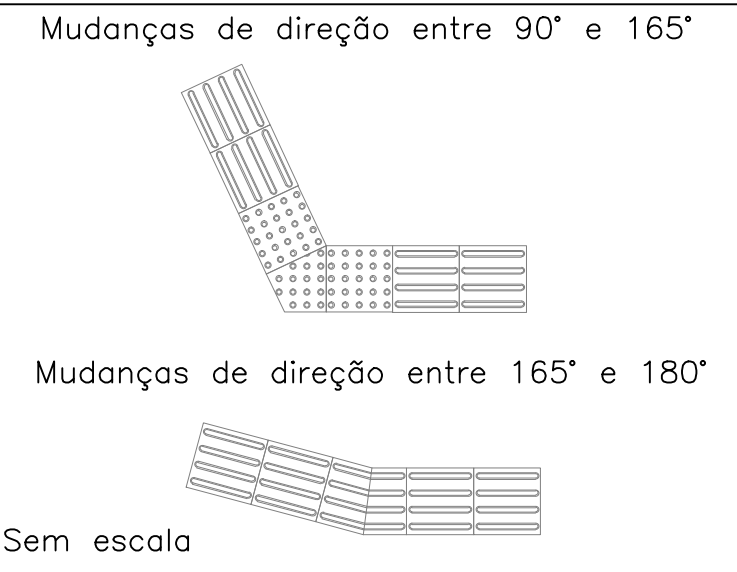



Detalhes Placas de Sinalização

PLACAS	DIMENSÃO	CÓRES	REFLETIVIDADE	
			FUNDO	LETRA TARJA SETAS
	L = 0,35 m	FUNDO : VERMELHO SIMBOLO : BRANCO	ESFERAS INCLUSAS (GRAU ENGENHEIRO-GRAU TÉCNICO)	ESFERAS INCLUSAS (GRAU ENGENHEIRO-GRAU TÉCNICO)
	L = 0,50 m	FUNDO : AMARELO SIMBOLO : PRETO	ESFERAS INCLUSAS (GRAU ENGENHEIRO-GRAU TÉCNICO)	ESFERAS INCLUSAS (GRAU ENGENHEIRO-GRAU TÉCNICO)
	Ø = 0,50 m	FUNDO : BRANCO SIMBOLO : PRETO	ESFERAS INCLUSAS (GRAU ENGENHEIRO-GRAU TÉCNICO)	ESFERAS INCLUSAS (GRAU ENGENHEIRO-GRAU TÉCNICO)

Sem escala



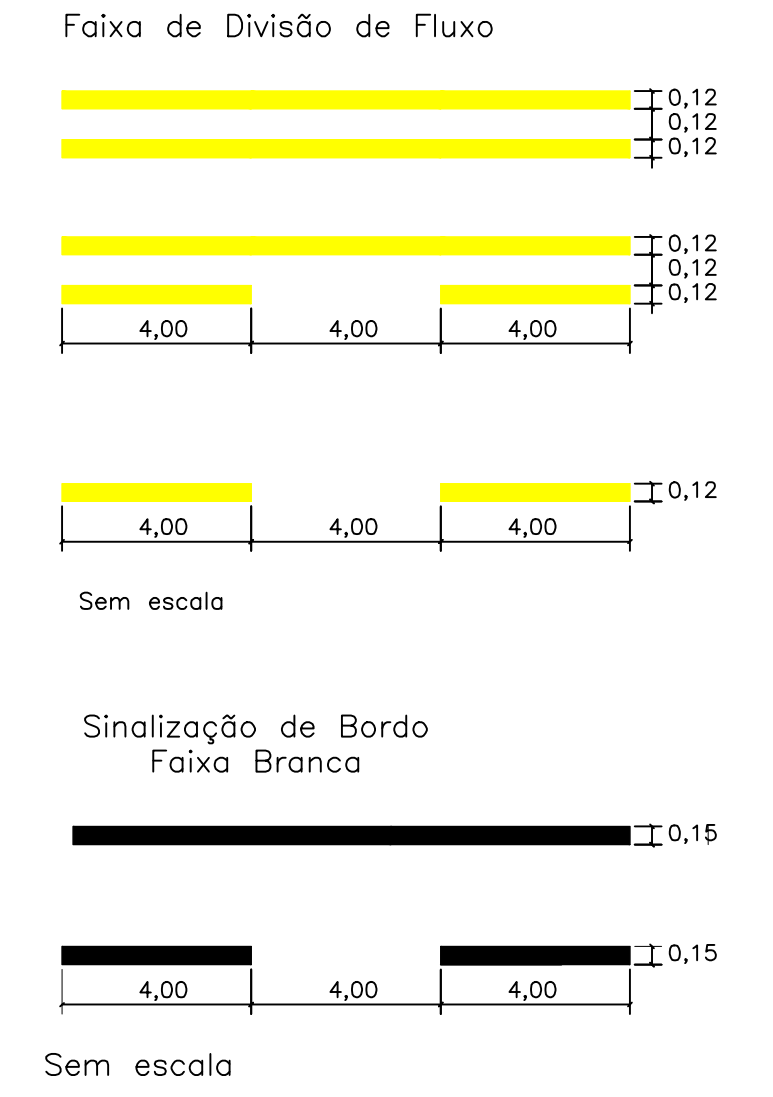


Detalhamento de Tachões (medidas em milímetros)

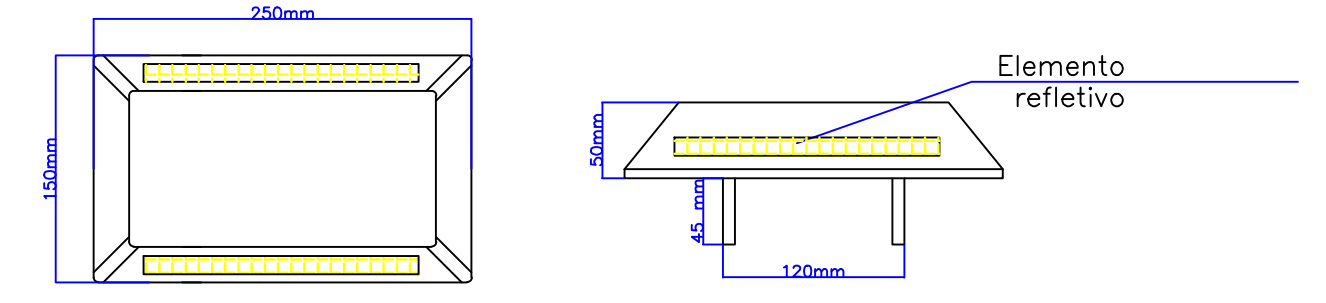


- Corpo na cor amarela
- Cor elemento refletivo na cor amarela
- Espaçamento entre tachões de 4 metros
- Aplicada no pavimento junto com a faixa contínua dupla no eixo da pista

Espaçamento de Tachões

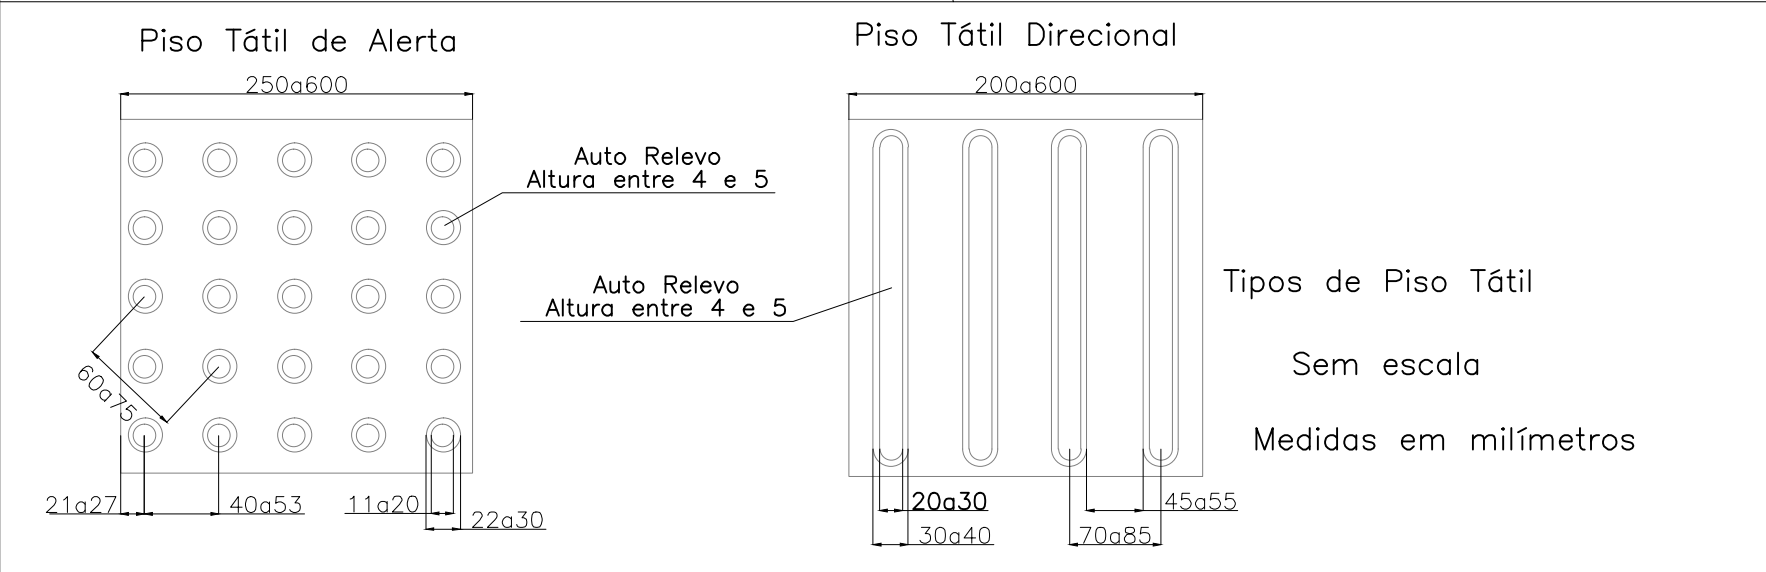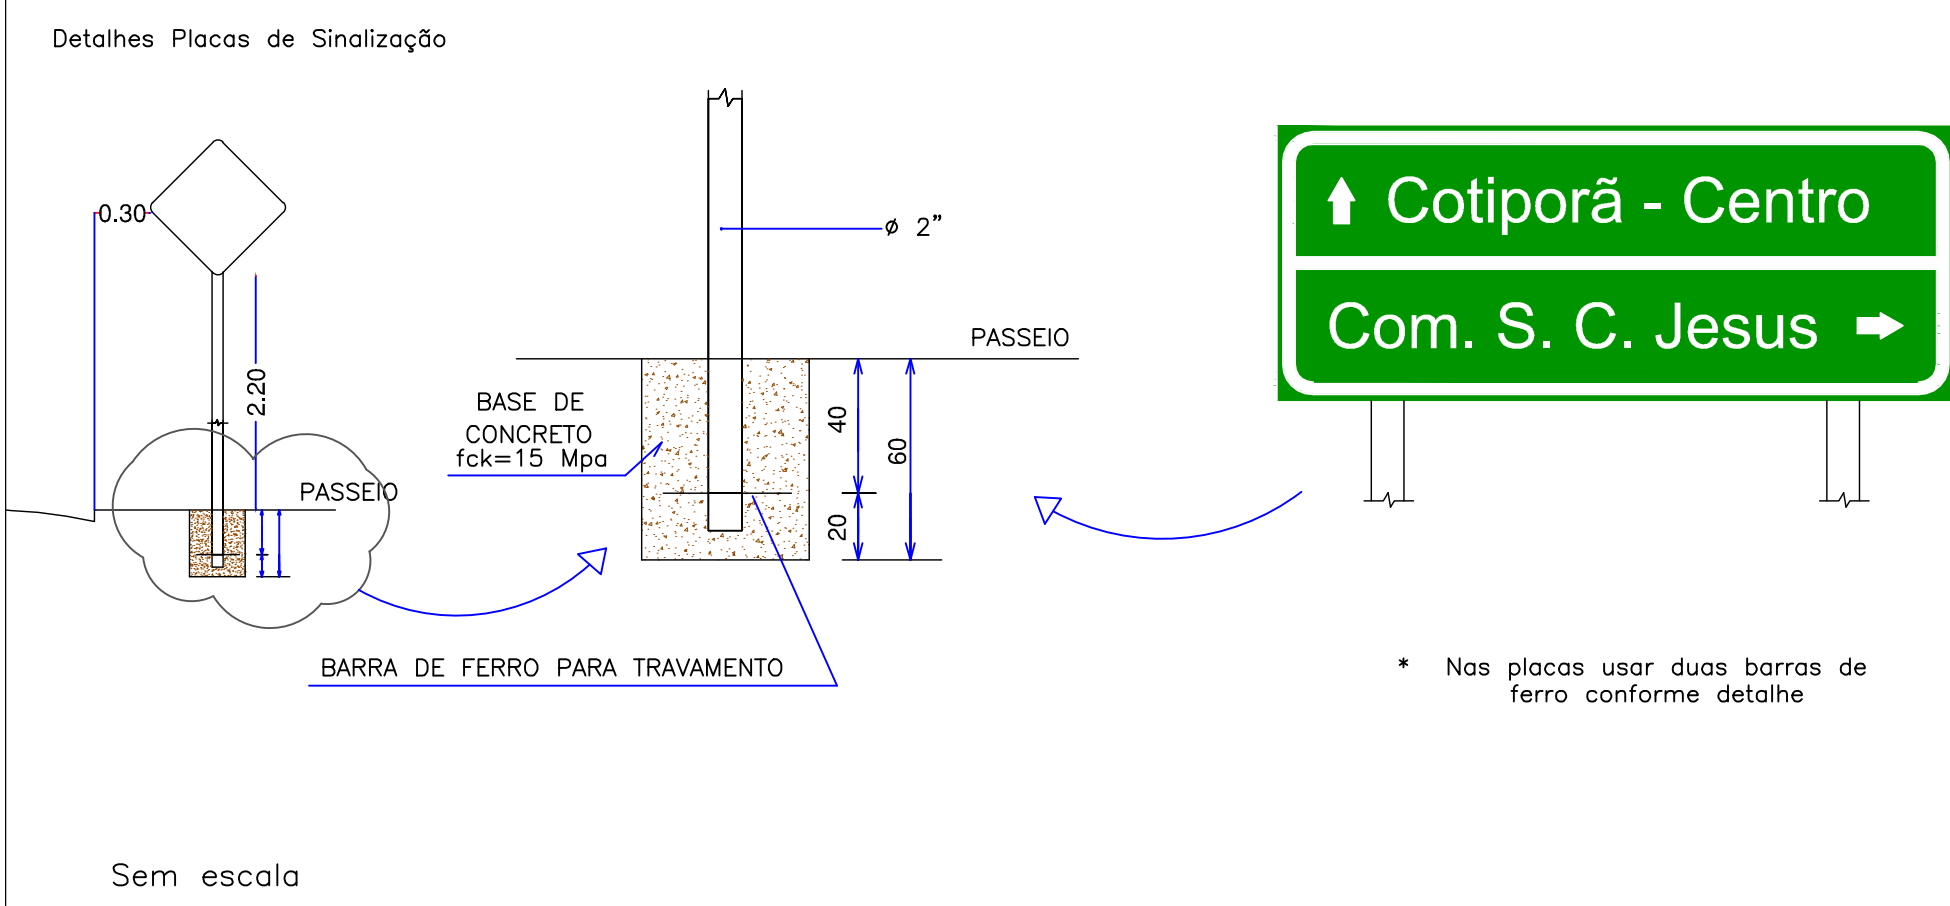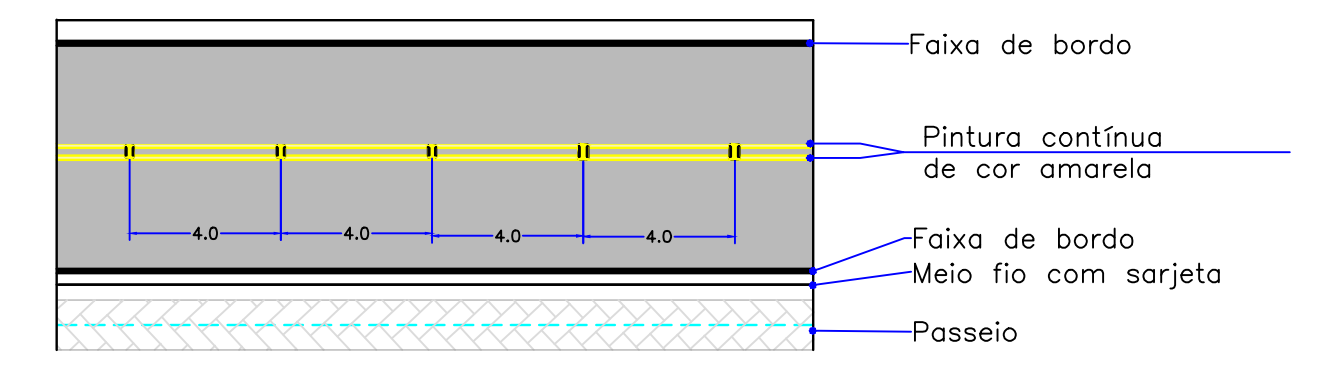

Travessia de pedestres zebraada:

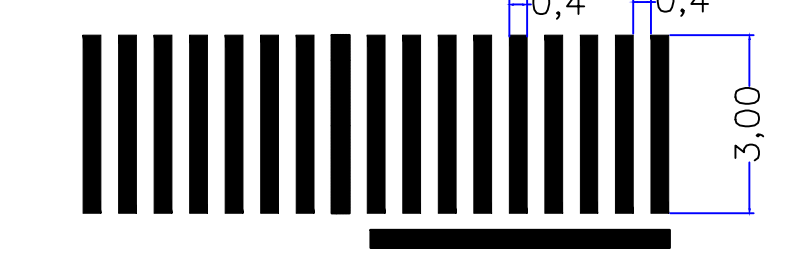

- *Faixas de 0,40x3,00 m, espaçadas em 0,40 m, na cor branca.
 - *Largura da rua transversal conforme indicada em projeto.
- Sem escala

PAVIMENTAÇÃO ASFÁLTICA DA RUA BENTO GONÇALVES TRACHEO Km 0+720 A 1+460

PROPRIETÁRIO
 Prefeitura Municipal de Cotiporã CNPJ: 90.898.487/0001-64

RESPONSÁVEL TÉCNICO
 KATHIA CRISTIANO

ASSUNTO
SINALIZAÇÃO

