

01 Localização  
Escala: 1/1250

OBRA / LOCAL  
**PAVIMENTAÇÃO DA RUA DA FONTE**  
Entre as Ruas Colombo Fellini e Souza Lobo - Cotiporã/RS

PROPRIETÁRIO  
Prefeitura Municipal de Cotiporã CNPJ: 90.898.487/0001-64


RESPONSÁVEL TÉCNICO  
Eng. Civil Kátia Benedetti CREA/RS 201849

ARQUIVO  
DATA  
Junho/2016  
DESENHO  
Guilherme Kátia  
ESCALA  
Indicada



PROJETO DE PAVIMENTAÇÃO

ASSUNTO  
**PLANTA DE LOCALIZAÇÃO**

PRANCHA  
**01**

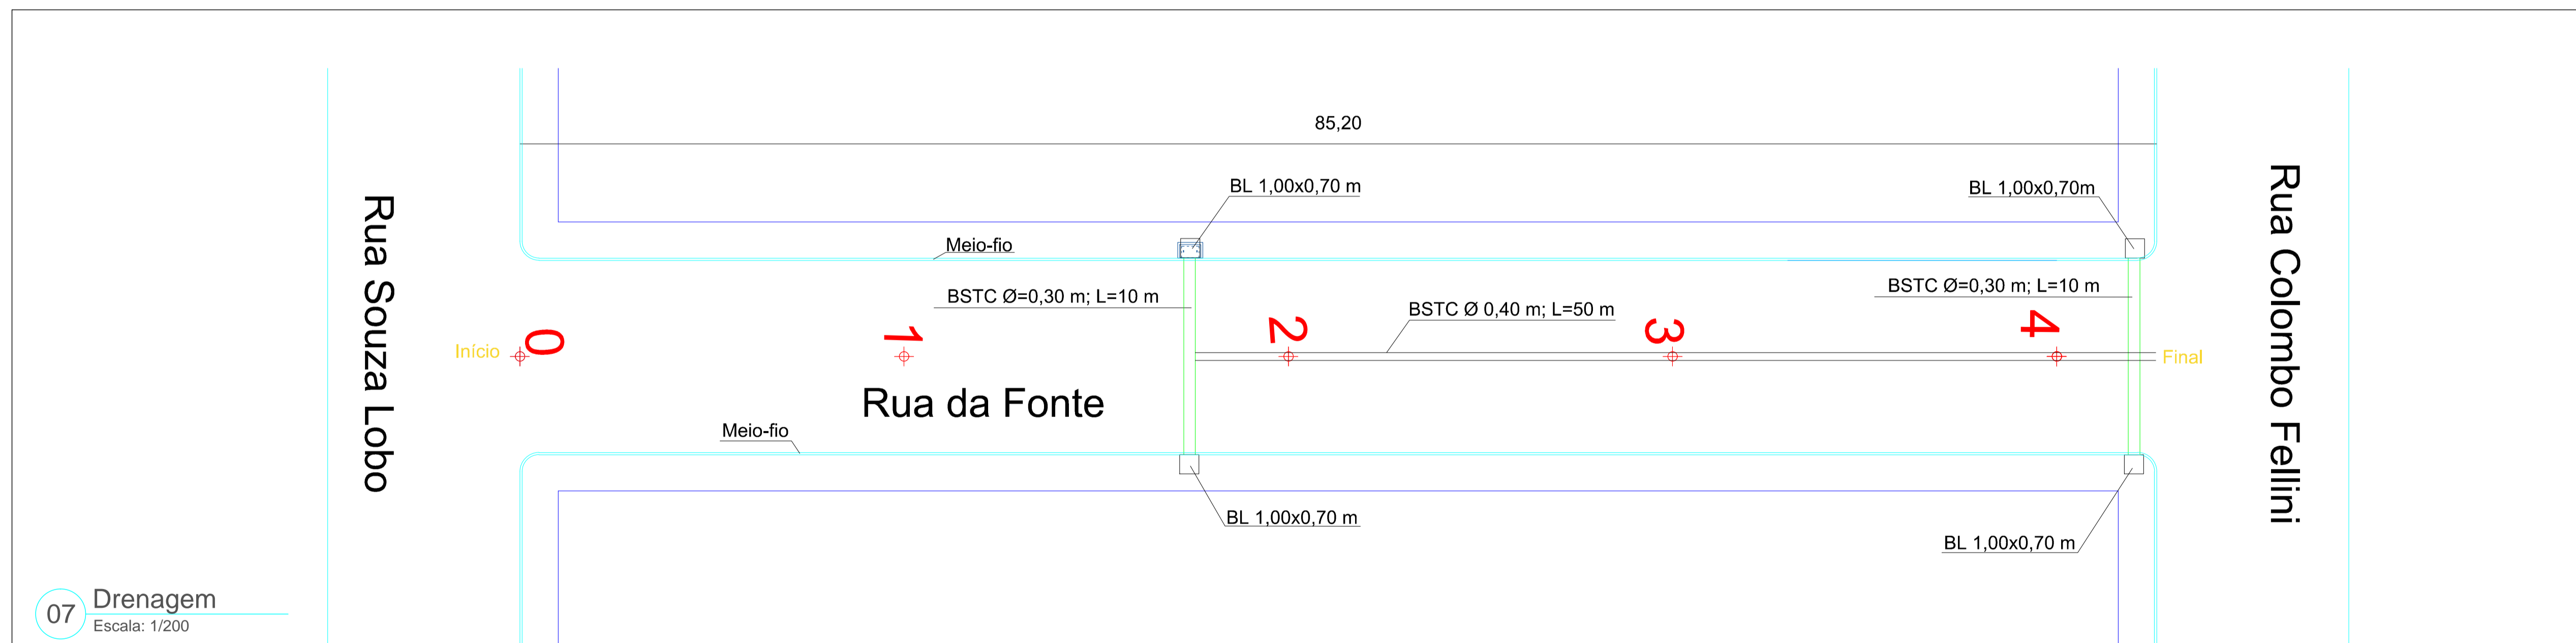

07 Drenagem  
Escala: 1/200

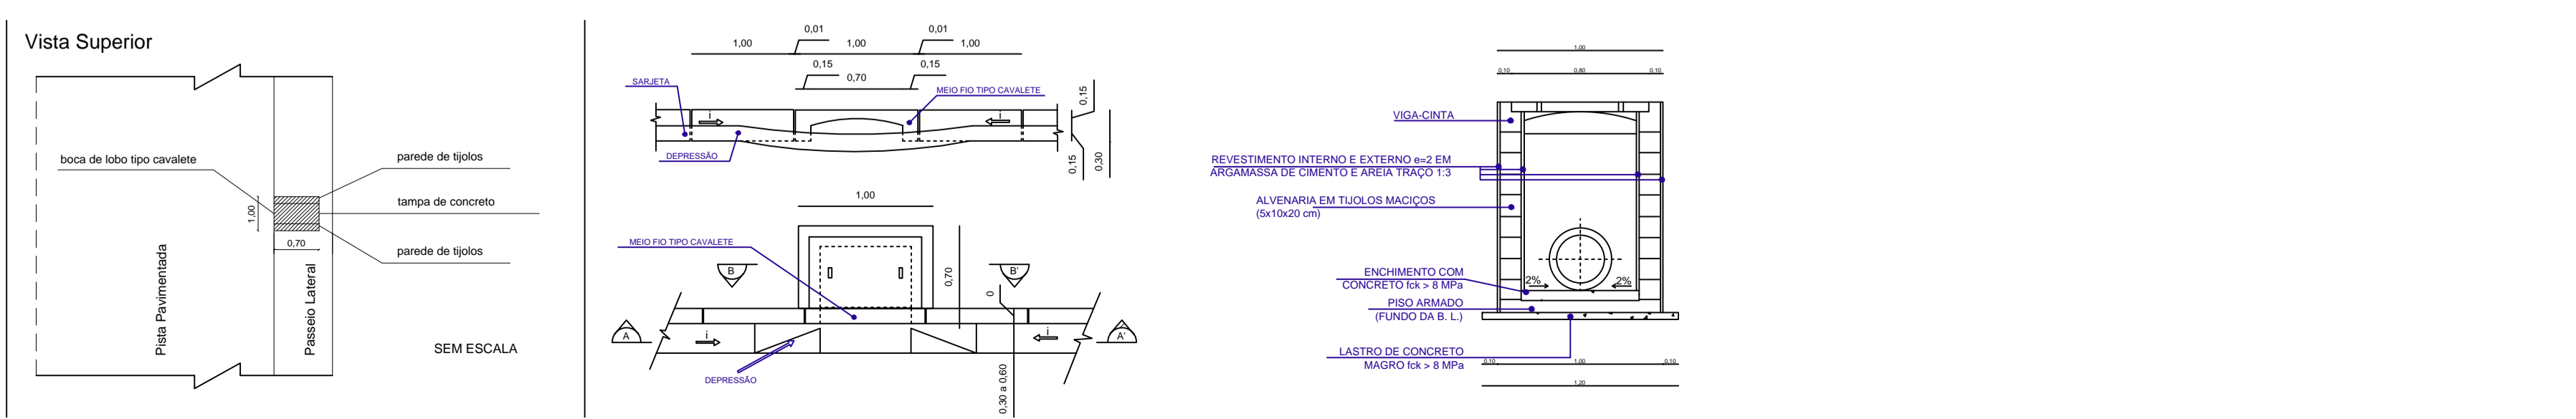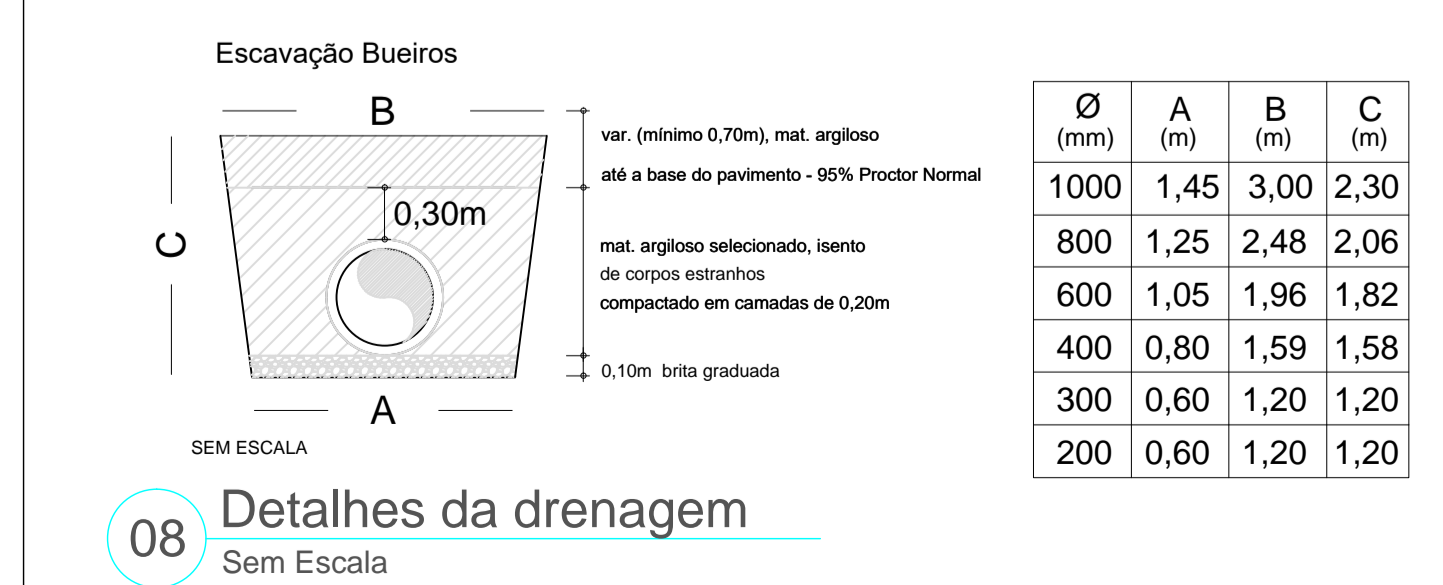

08 Detalhes da drenagem  
Sem Escala

OBRA / LOCAL  
**PAVIMENTAÇÃO DA RUA DA FONTE**  
Entre as Ruas Colombo Fellini e Souza Lobo - Cotiporã/RS

PROPRIETÁRIO  
Prefeitura Municipal de Cotiporã CNPJ: 90.898.487/0001-64

RESPONSÁVEL TÉCNICO  
Eng. Civil Kátia Benedetti CREA/RS 201849

ARQUIVO  
DATA  
Junho/2016  
DESENHO  
Guilherme Kátia  
ESCALA  
Indicada

PROJETO DE PAVIMENTAÇÃO

ASSUNTO  
**PROJETO DE DRENAGEM**

PRANCHA  
**04**