


Pintura amarela contínua por 40,30m


Pintura segmentada por 224,3m

Pintura amarela contínua por 39,60m

Faixa de Divisão de Fluxo

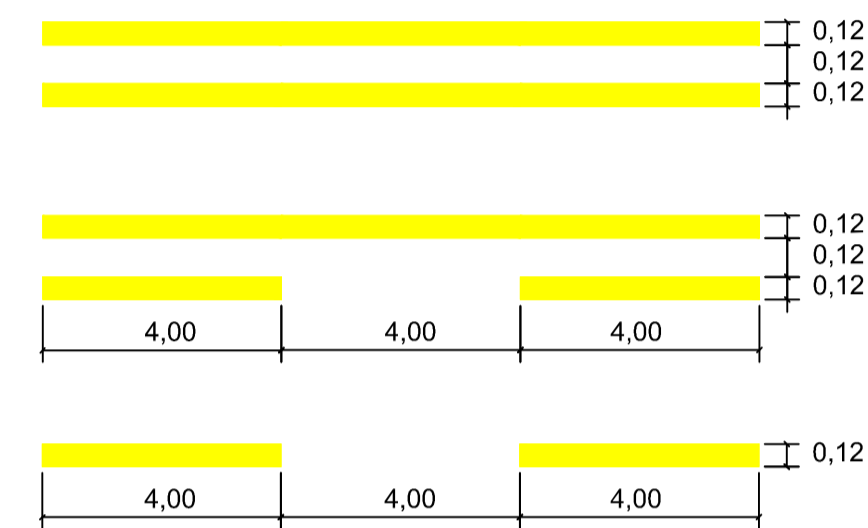


Sinalização de Bordo Faixa Branca

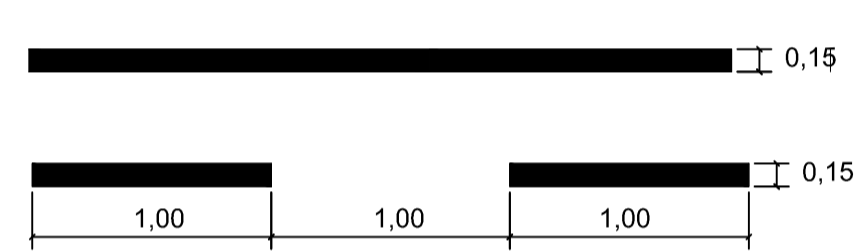

Sem escala

Detalhes Placas de Sinalização

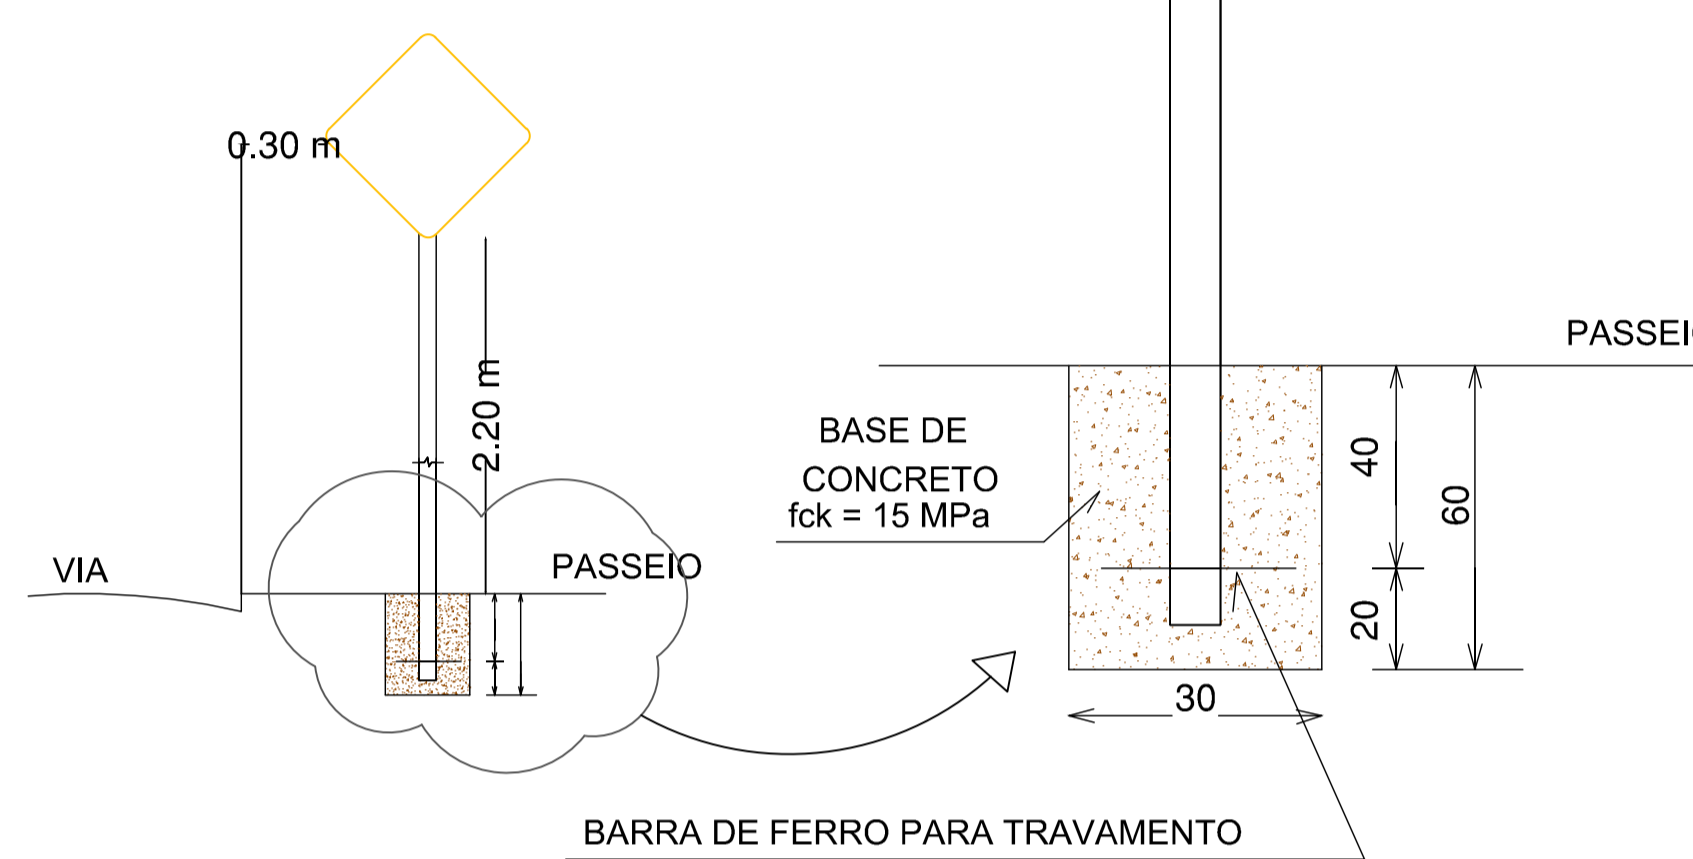


SEM ESCALA

OBRA / LOCAL	RECUPERAÇÃO DO ASFALTO DE LAJEADO BONITO	ARQUIVO
PROPRIETÁRIO	Rua Prof Alceu Luiz Zechin	DATA
RESPONSÁVEL TÉCNICO	Prefeitura Municipal de Cotiporã CNPJ: 90.898.487/0001-64	Junho/2016
	Eng. Civil Káthia Benedetti CREA/RS 201849	DESENHO
		Káthia
		ESCALA
		1/500

PROJETO DE PAVIMENTAÇÃO

ASSUNTO	FRANCHA
<b>PLANTA DE SINALIZAÇÃO</b>	<b>05</b>

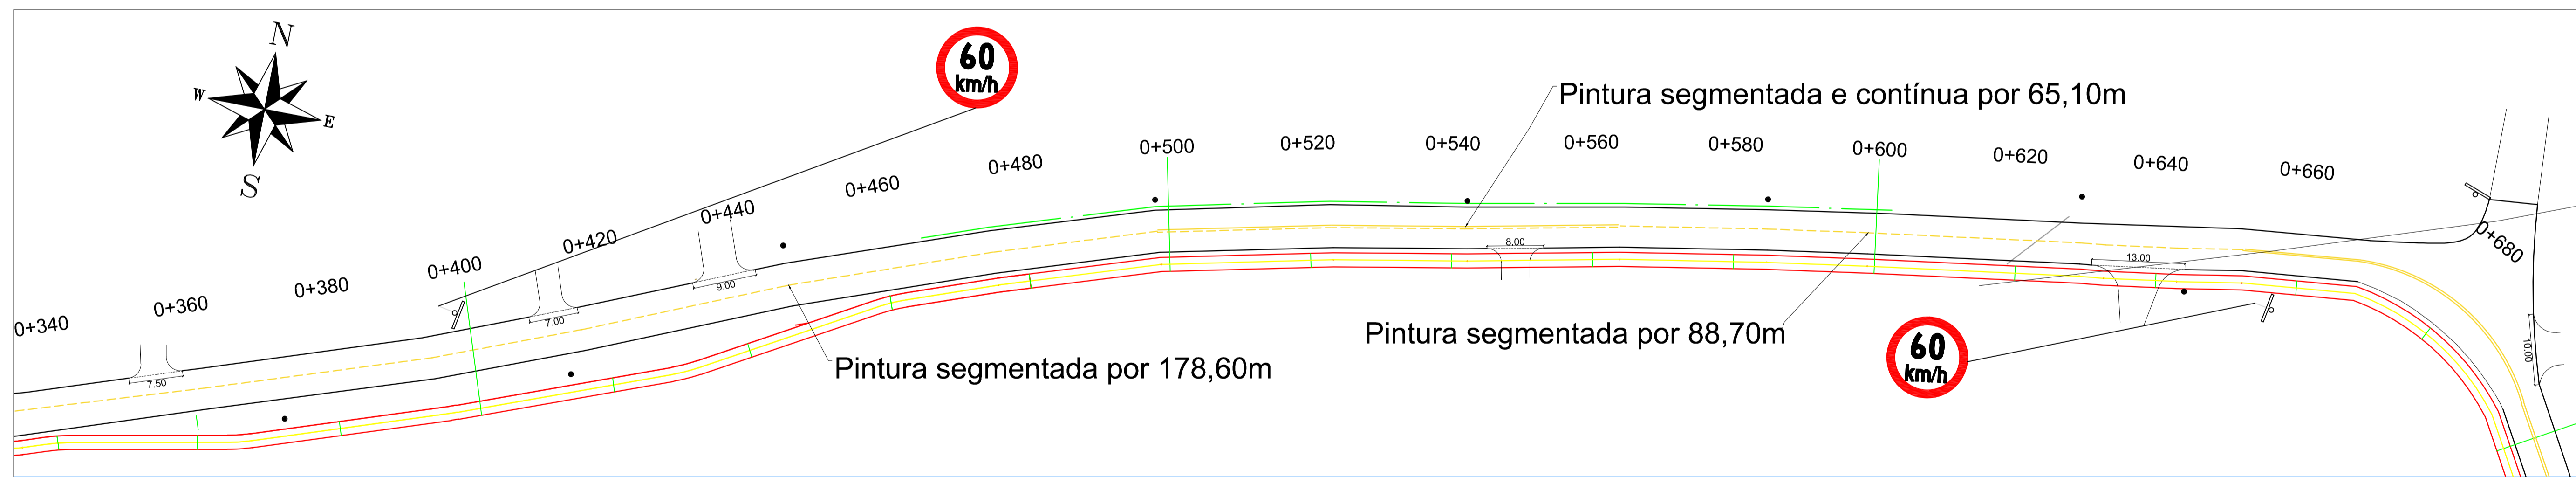


Pintura segmentada por 178,60m


Pintura segmentada e contínua por 88,70m

Pintura segmentada e contínua por 65,10m

Faixa de Divisão de Fluxo

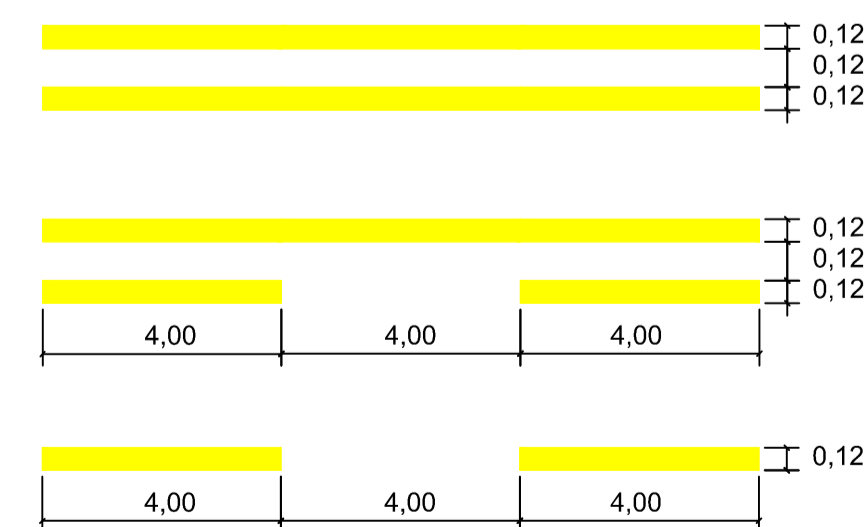


Sinalização de Bordo Faixa Branca

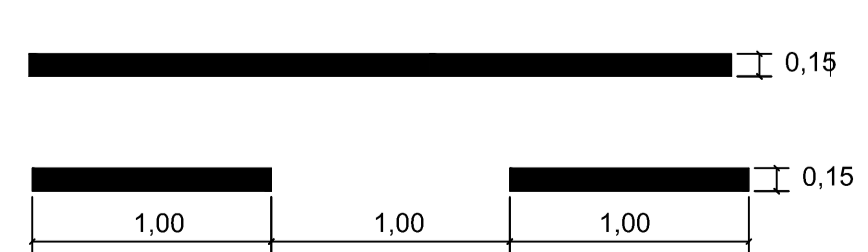

Sem escala

Detalhes Placas de Sinalização

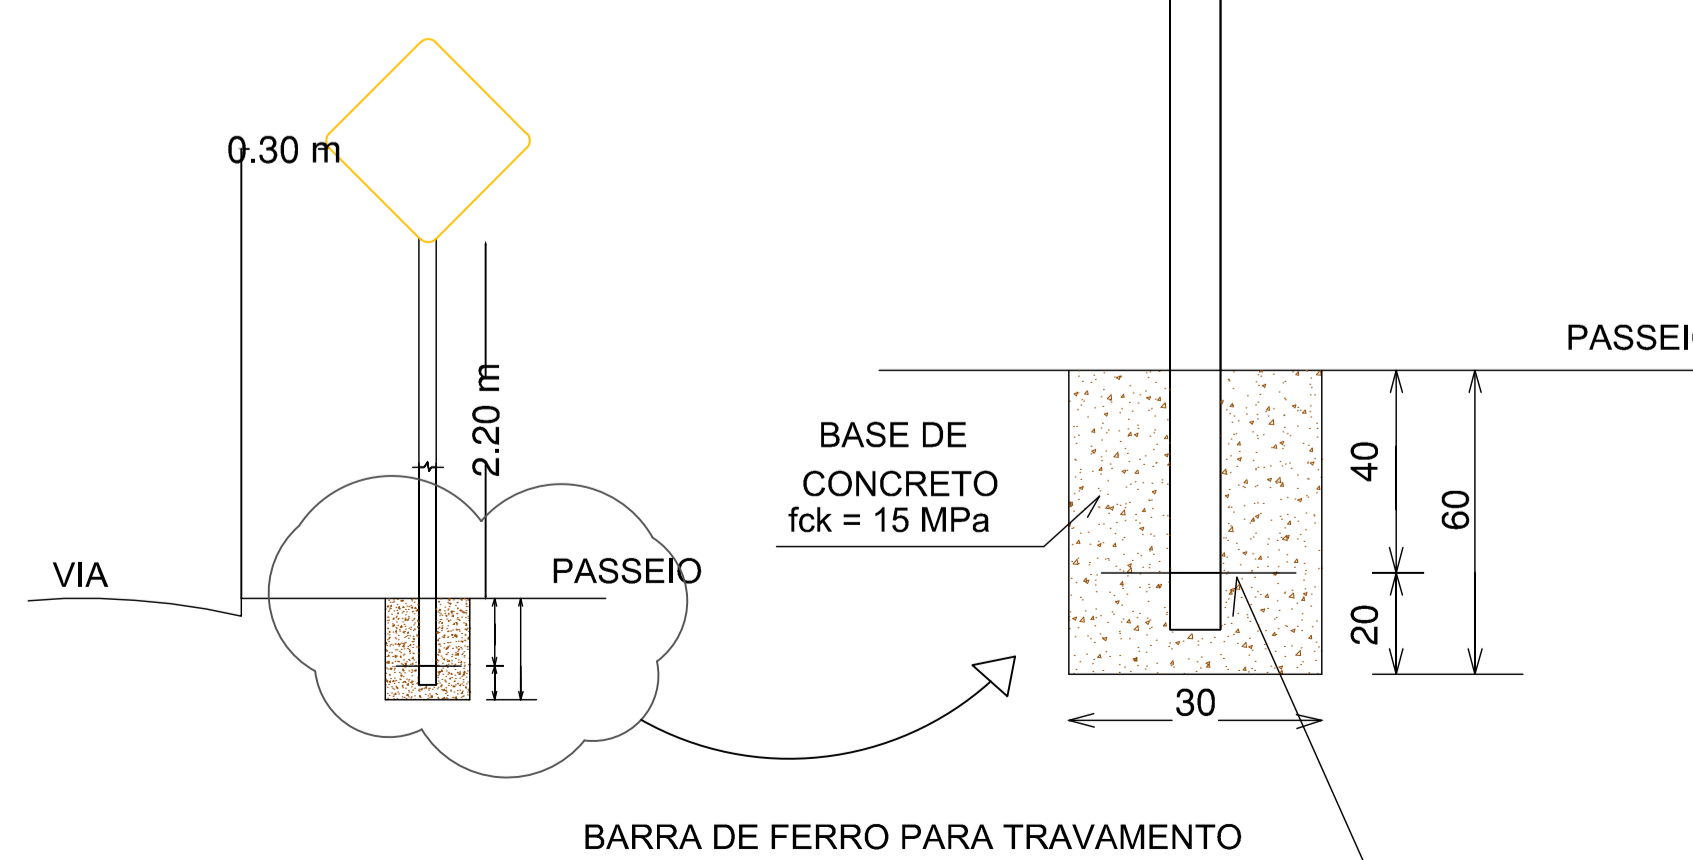

SEM ESCALA

OBRA / LOCAL	RECUPERAÇÃO DO ASFALTO DE LAJEADO BONITO	ARQUIVO
PROPRIETÁRIO	Rua Prof Alceu Luiz Zechin	DATA
RESPONSÁVEL TÉCNICO	Prefeitura Municipal de Cotiporã CNPJ: 90.898.487/0001-64	Junho/2016
	Eng. Civil Káthia Benedetti CREA/RS 201849	DESENHO
		Káthia
		ESCALA
		1/500

PROJETO DE PAVIMENTAÇÃO

ASSUNTO	FRANCHA
<b>PLANTA DE SINALIZAÇÃO</b>	<b>06</b>