
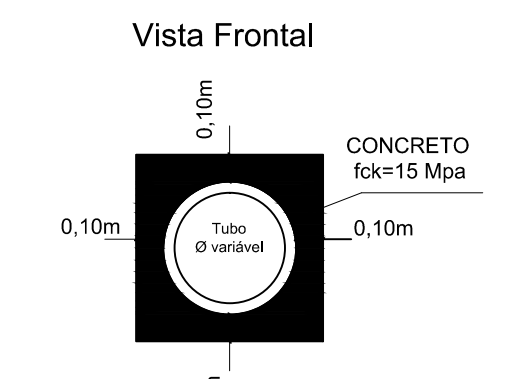


var. (mínimo 0,70m), mat. argiloso até a base do pavimento 95% Proctor Normal

mat. argiloso selecionado, isento de corpos estranhos compactado em camadas de 0,20m


0,10m brita graduada

SEM ESCALA

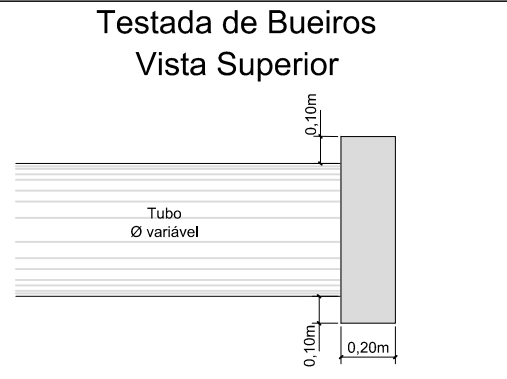

SEM ESCALA


Ø (mm)	A (m)	B (m)	C (m)
900	1,35	2,74	2,18
800	1,25	2,48	2,06
700	1,15	2,22	1,94
600	1,05	1,96	1,82
400	0,80	1,59	1,58
300	0,60	1,20	1,20

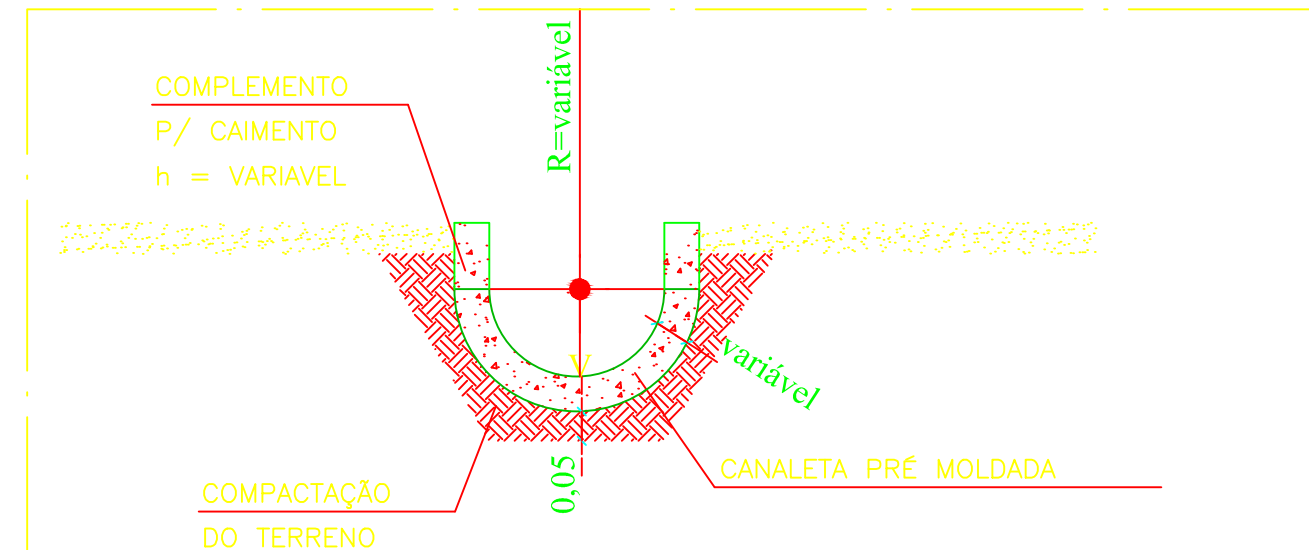

CANALETA MEIA CANA DE CONCRETO A CÉU ABERTO

SEM ESCALA

DISCRIMINAÇÃO	UND	CONSUMOS MÉDIOS							
		DPS 01	DPS 02	DPS 03	DPS 04	DPS 05	DPS 06	DPS 07	DPS 08
ESCAVAÇÃO CLASSIFICADA	m³/m	0.75	0.75	0.90	0.90	0.75	0.75	0.75	0.75
MATERIAL FILTRANTE	m³/m	0.59	0.69	0.59	0.71	-	-	-	-
MATERIAL DRENANTE	m³/m	-	-	-	-	0.62	0.75	0.56	0.69
MATERIAL DE PROTEÇÃO	m³/m	-	-	0.13	0.13	-	-	-	-
SELO DE ARGILA	m³/m	0.10	-	0.12	-	0.13	-	0.13	-
TUBO DE PVC PERFORADO ø=15cm	m /m	1.00	1.00	-	-	-	-	-	-
TUBO DE CONCRETO OU PEAD CORRUGADO	m /m	-	-	1.00	1.00	-	-	1.00	1.00
MANTA GEOTEXTIL	m² /m	-	-	-	-	3.70	4.30	3.70	4.30
FORMA DE MADEIRA	m² /m	-	-	0.88	0.88	-	-	-	-

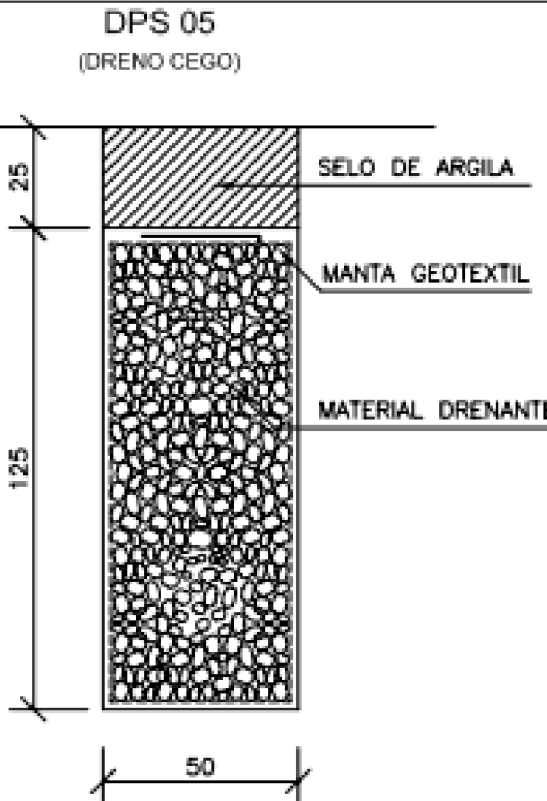

OBRA/LOCAL: **RECUPERAÇÃO DO ASFALTO DE LAJEADO BONITO**

Rua Angelo Girardi

PROPRIETÁRIO: Prefeitura Municipal de Cotiporã CNPJ: 90.898.487/0001-64

RESPONSÁVEL TÉCNICO: Eng. Civil Kátia Benedetti CREA/RS 201849

ARQUIVO: _____

DATA: Junho/2016

DESENHO: Kátia

ESCALA: 1/500

PROJETO DE PAVIMENTAÇÃO

ASSUNTO: **PLANTA DE DRENAGEM**

PRANCHA: **10**