


Ø (mm)	A (m)	B (m)	C (m)
900	1,35	2,74	2,18
800	1,25	2,48	2,06
700	1,15	2,22	1,94
600	1,05	1,96	1,82
400	0,80	1,59	1,58
300	0,60	1,20	1,20

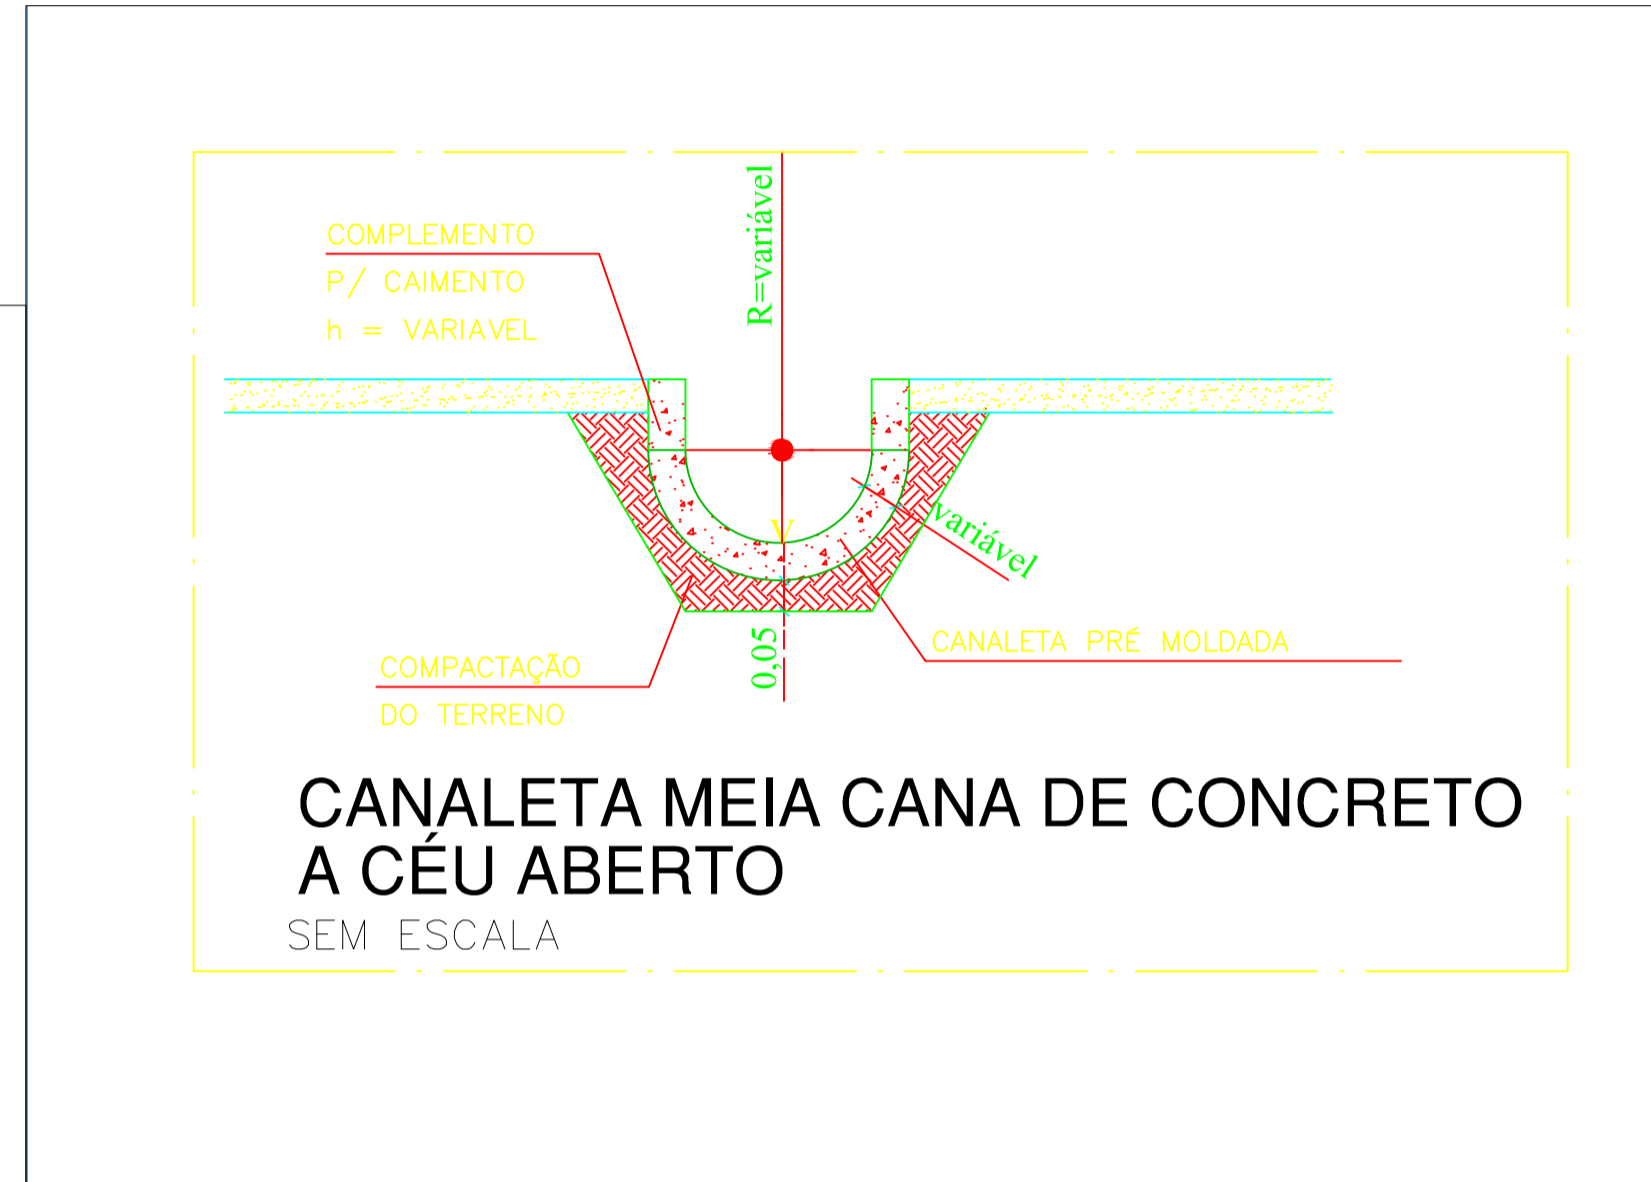

OBRA/LOCAL  
**RECUPERAÇÃO DO ASFALTO DE LAJEADO BONITO**

Rua Profº Alceu Luiz Zechin

PROPRIETÁRIO

Prefeitura Municipal de Cotiporá CNPJ: 90.898.487/0001-64

RESPONSÁVEL TÉCNICO

Eng. Civil Káthia Benedetti CREA/RS 201849

ARQUIVO

DATA Junho/2016

DESENHO Káthia

ESCALA 1/500




PROJETO DE PAVIMENTAÇÃO

ASSUNTO


**PLANTA DE DRENAGEM**

FRANCHA

**08**

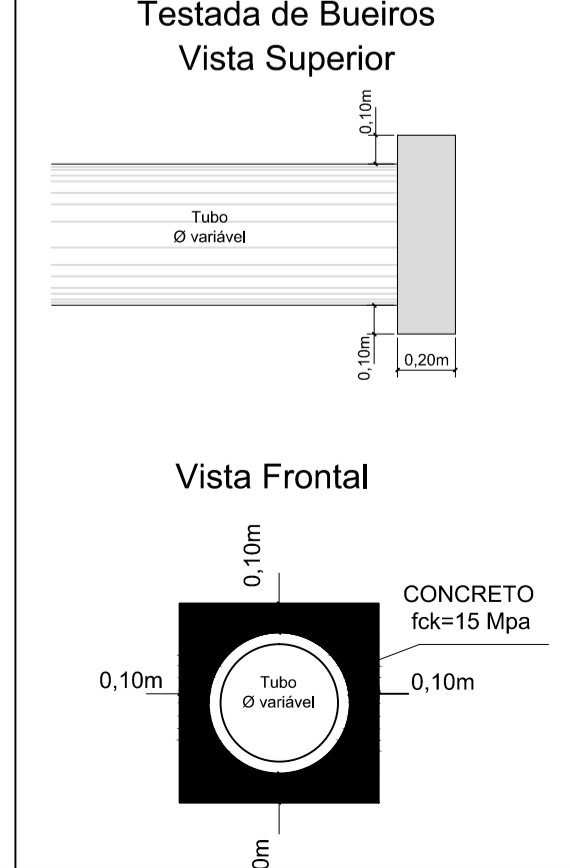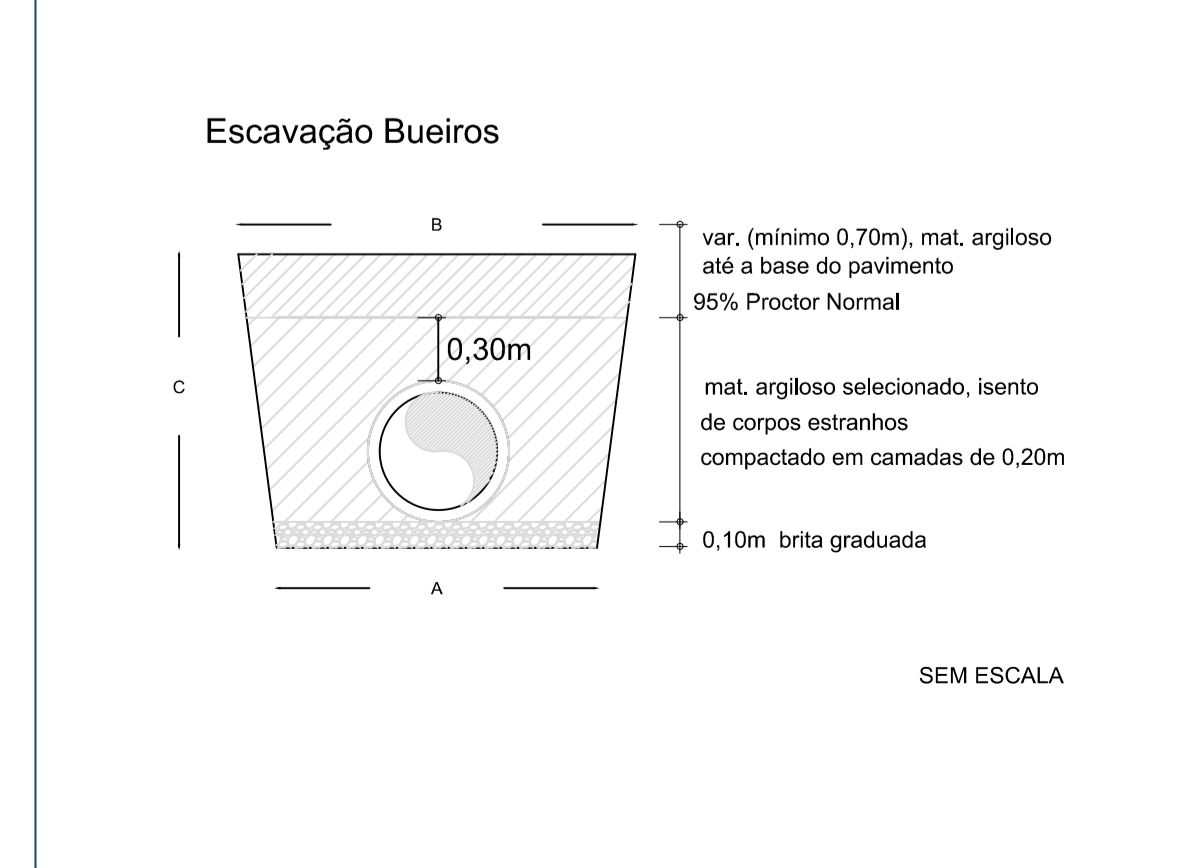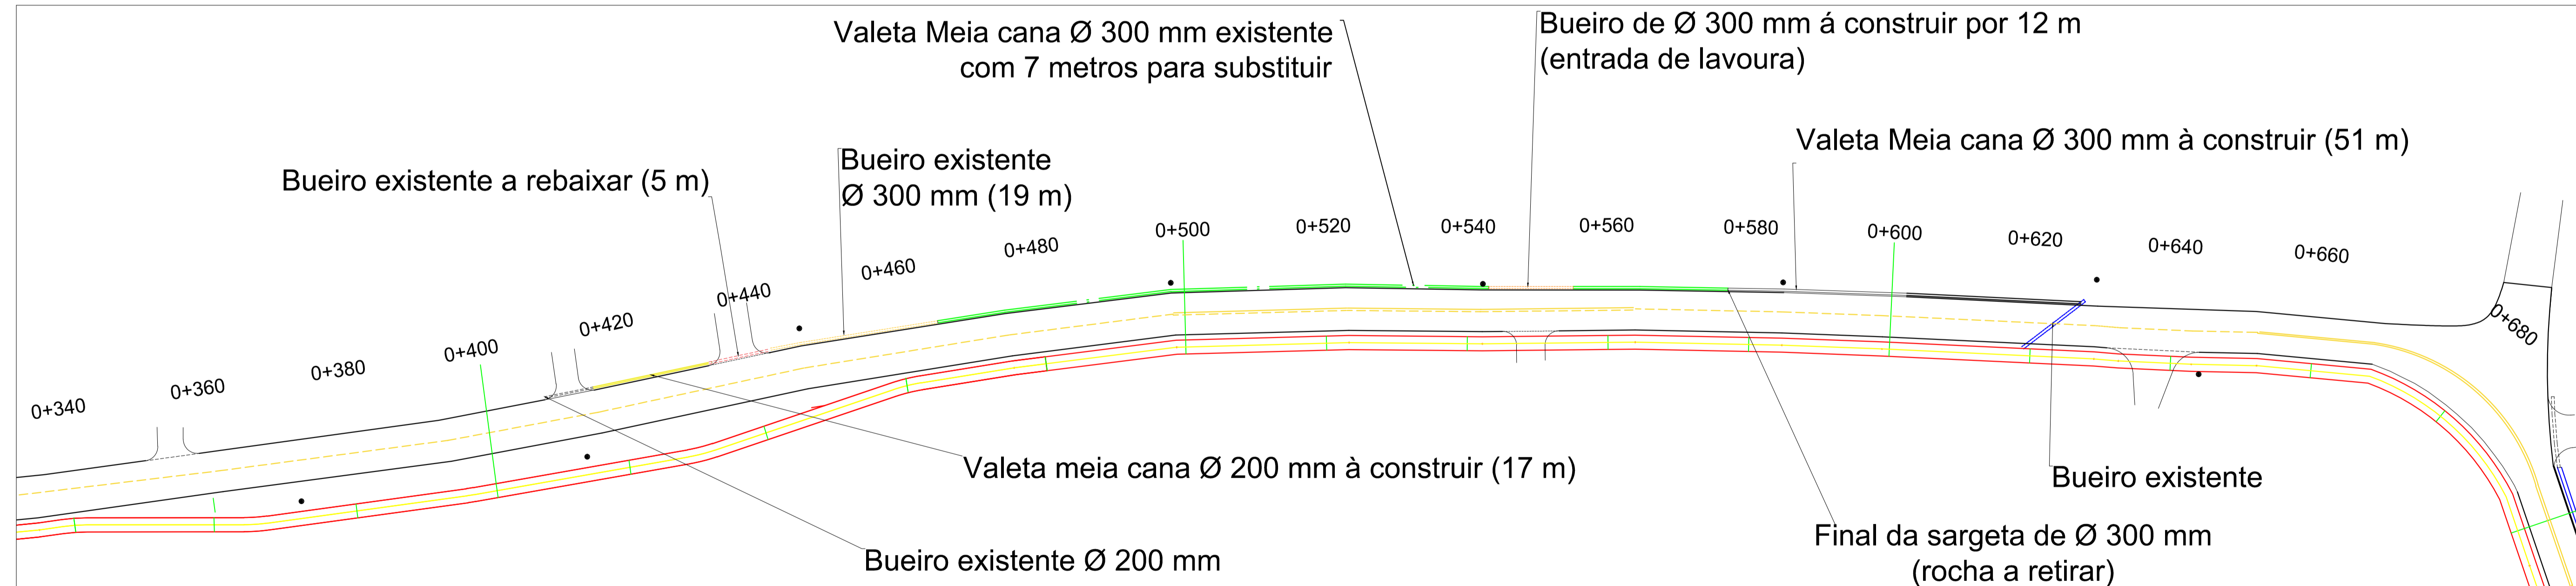

Ø (mm)	A (m)	B (m)	C (m)
900	1,35	2,74	2,18
800	1,25	2,48	2,06
700	1,15	2,22	1,94
600	1,05	1,96	1,82
400	0,80	1,59	1,58
300	0,60	1,20	1,20

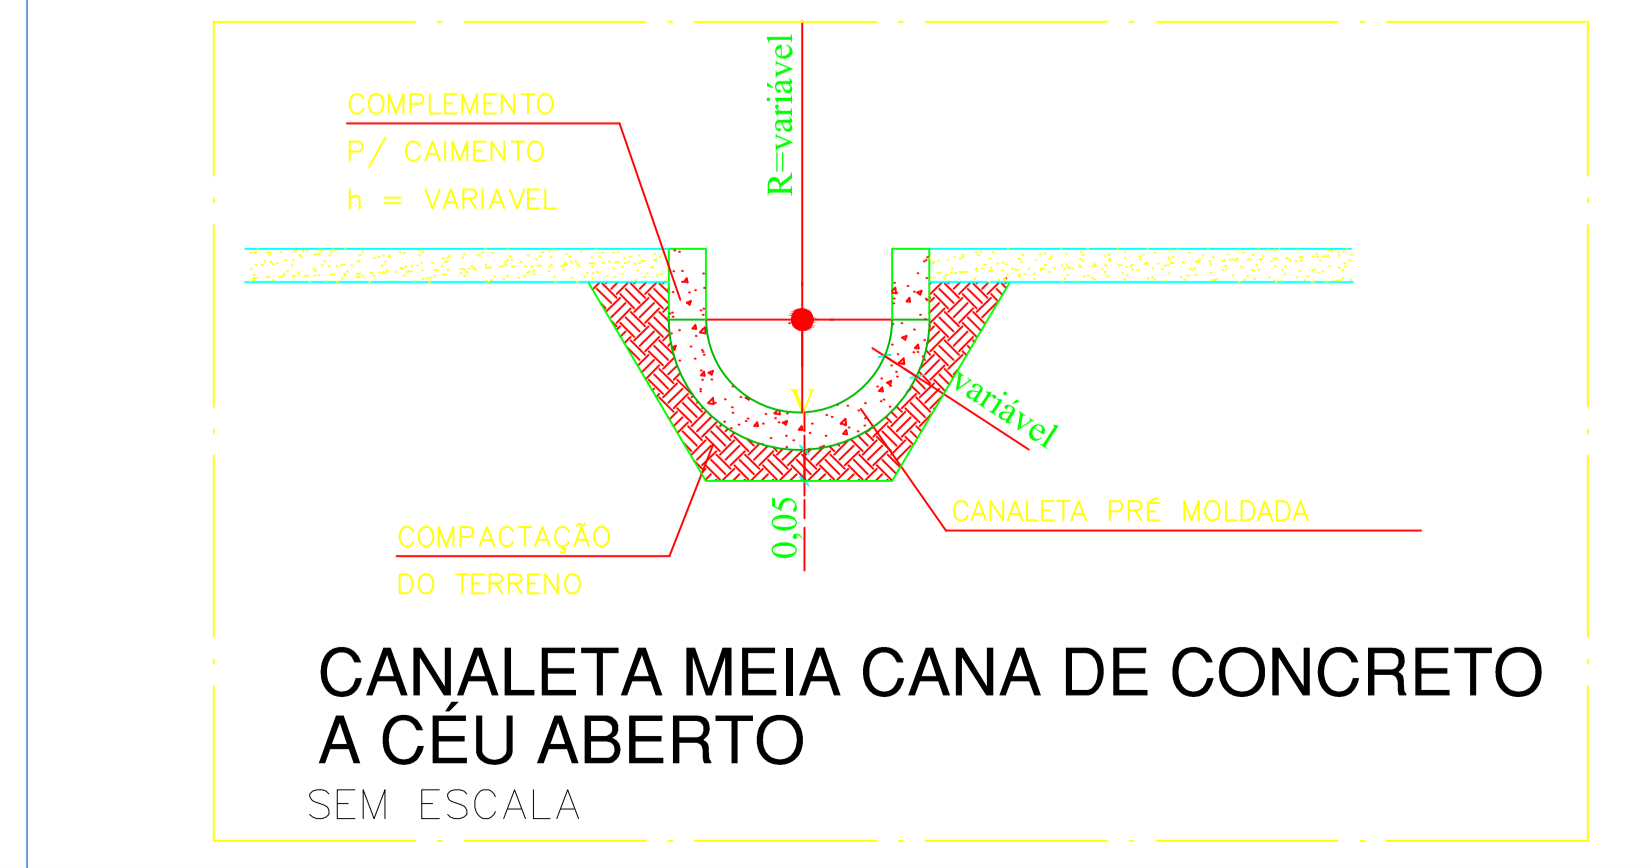

OBRA/LOCAL  
**RECUPERAÇÃO DO ASFALTO DE LAJEADO BONITO**

Rua Profº Alceu Luiz Zechin

PROPRIETÁRIO

Prefeitura Municipal de Cotiporá CNPJ: 90.898.487/0001-64

RESPONSÁVEL TÉCNICO

Eng. Civil Káthia Benedetti CREA/RS 201849

ARQUIVO

DATA Junho/2016

DESENHO Káthia

ESCALA 1/500

PROJETO DE PAVIMENTAÇÃO

ASSUNTO

**PLANTA DE DRENAGEM**

FRANCHA

**09**