






11 Drenagem Trecho 01
Escala: 1/500

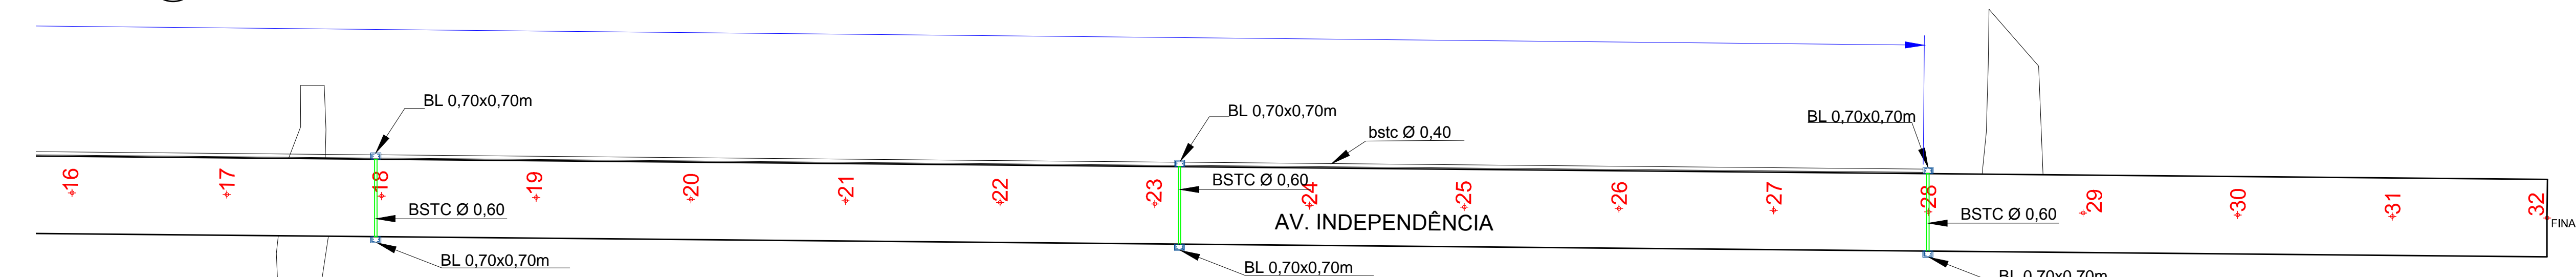

05 Drenagem Trecho 02
Escala: 1/500

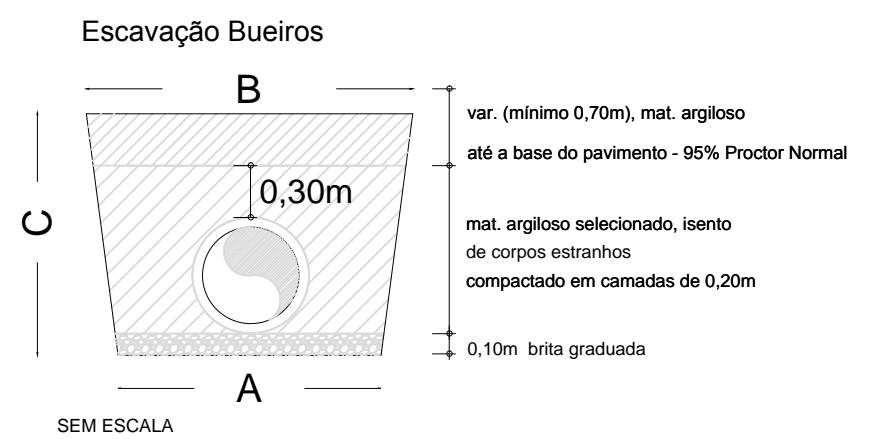

Ø (mm)	A (m)	B (m)	C (m)
1000	1,45	3,00	2,30
800	1,25	2,48	2,06
600	1,05	1,96	1,82
400	0,80	1,59	1,58
300	0,60	1,20	1,20
200	0,60	1,20	1,20

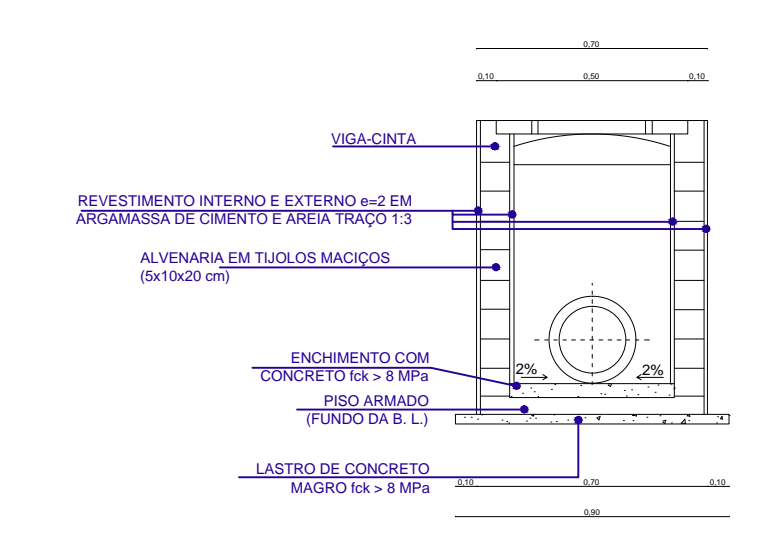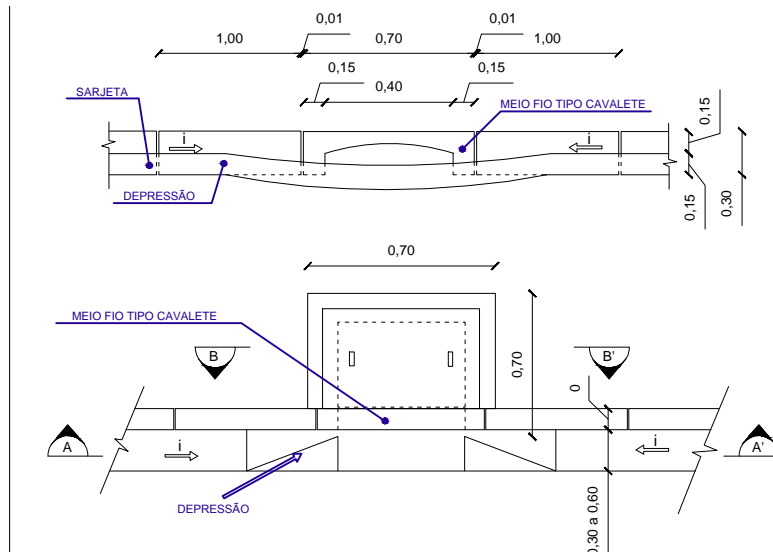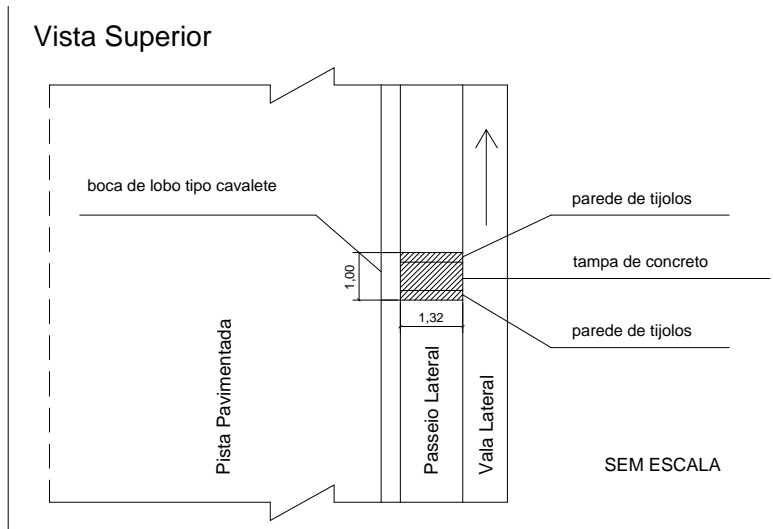

12 Detalhes da drenagem
Sem Escala

OBRA / LOCAL
PAVIMENTAÇÃO DA AVENIDA INDEPENDÊNCIA
Av. Independência - Cotiporã/RS

PROPRIETÁRIO
Prefeitura Municipal de Cotiporã CNPJ: 90.898.487/0001-64

RESPONSÁVEL TÉCNICO
Eng. Civil Kátia Benedetti CREA/RS 201849

ARQUIVO
DATA: Abril/2016
DESENHO: Kátia/Cristiano
ESCALA: Indicada

ASSUNTO
PROJETO DE PAVIMENTAÇÃO

PRANCHA
04

PROJETO DE DRENAGEM