



06 Sinalização Horizontal e Vertical Trecho 01
Escala: 1/500

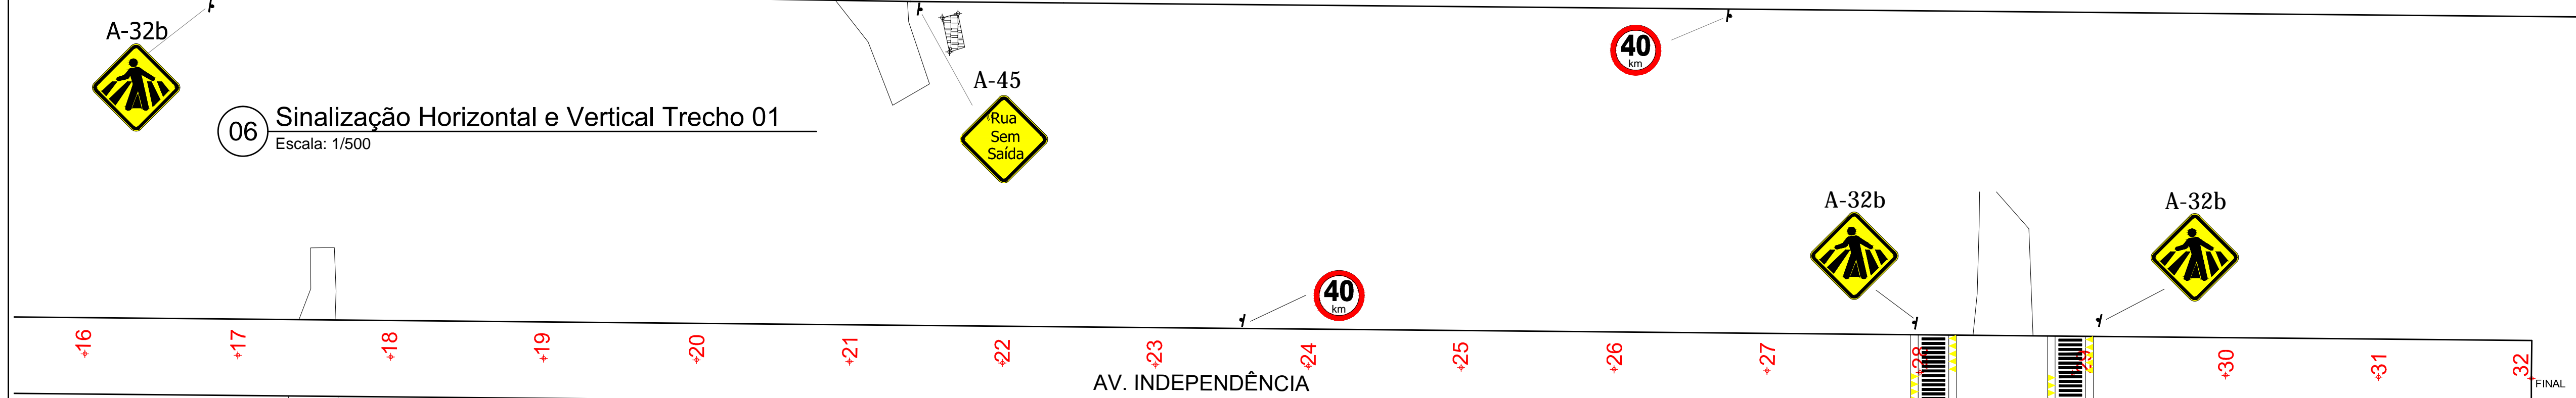

07 Sinalização Horizontal e Vertical Trecho 02
Escala: 1/500

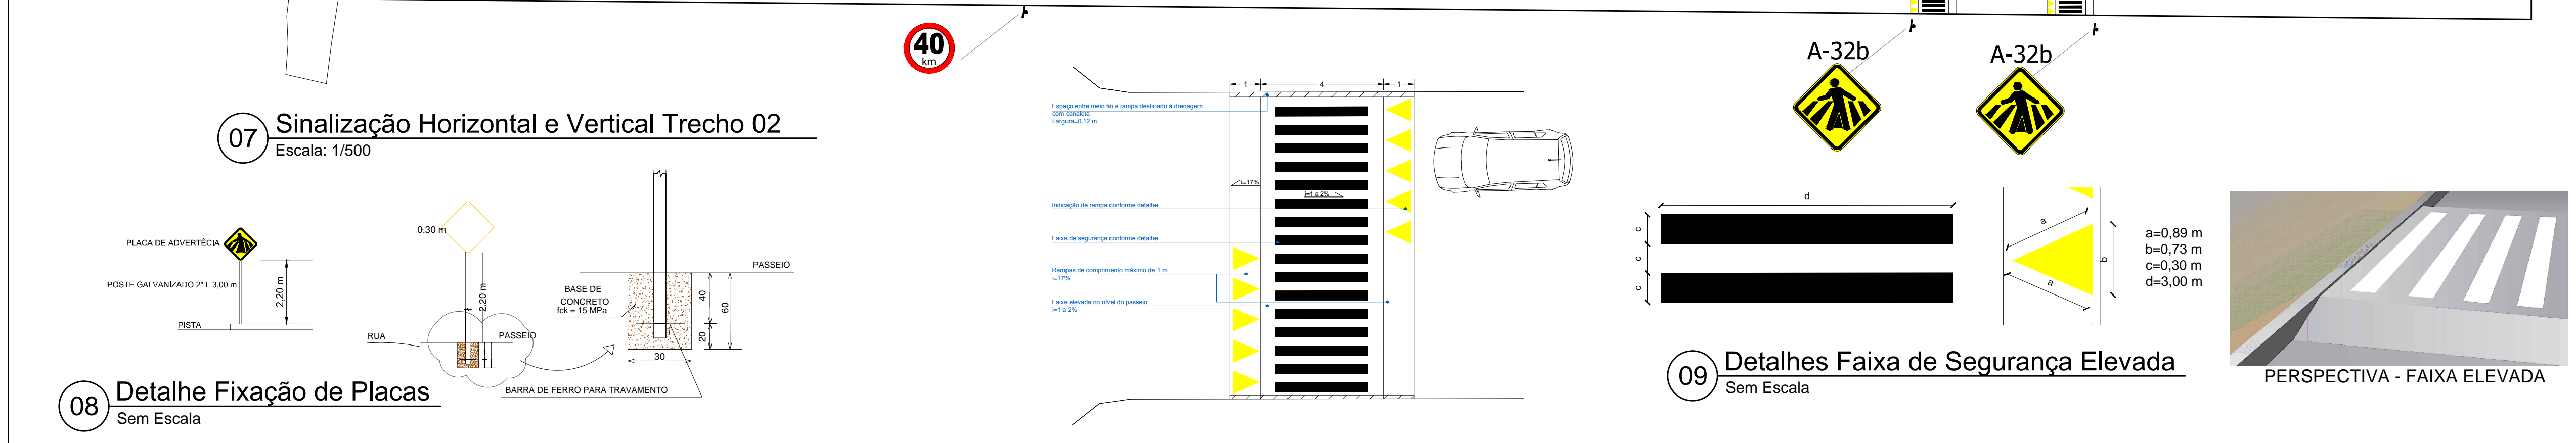

OBRA / LOCAL
PAVIMENTAÇÃO DA AVENIDA INDEPENDÊNCIA
Av. Independência - Cotiporã/RS

PROPRIETÁRIO
Prefeitura Municipal de Cotiporã CNPJ: 90.898.487/0001-64

RESPONSÁVEL TÉCNICO
Eng. Civil Kátia Benedetti CREA/RS 201849

ARQUIVO

DATA
Abril/2016

DESENHO
Kátia/Cristiano

ESCALA
Indicada

PROJETO DE PAVIMENTAÇÃO

ASSUNTO
SINALIZAÇÃO HORIZONTAL E VERTICAL

PRANCHA
03