



*Aberturas de acordo com a representação em 3D.

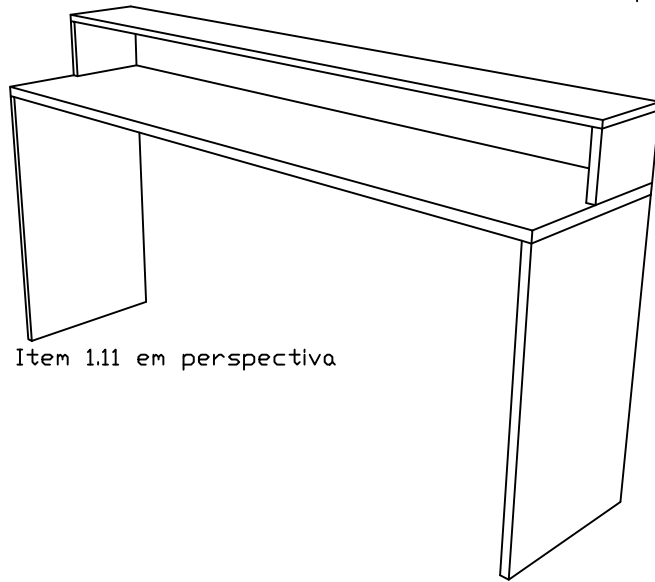


Item 1.11 em perspectiva


Item 1.13 - Aparador

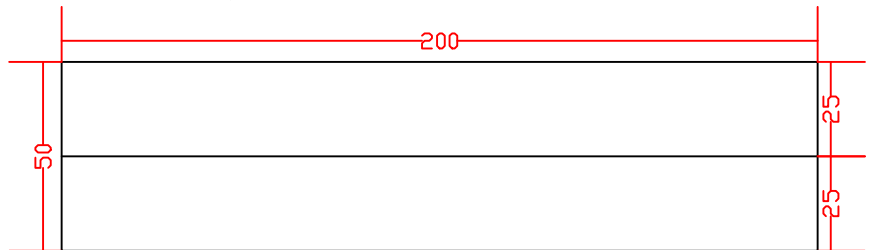

Vista Superior

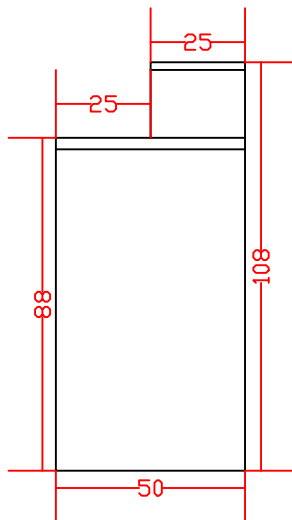

Vista Lateral
Direita

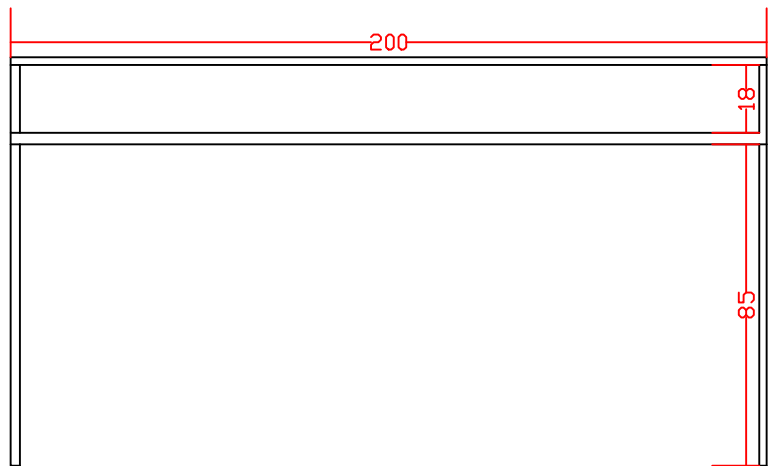

Vista Frontal

PROJETO MOBILIÁRIO - ANTESALA 2		ARQUIVO R 01
Prefeitura Municipal de Cotiporã CNPJ: 90.898.487/0001-64		DATA MARÇO/2020
		DESENHO ANDRÉ R. SACHINI
		ESCALA 1/20
MOBILIÁRIO - DETALHAMENTO MÓVEIS UBS ITEM 1.11		PRANCHA 08