




Item 1.14 em perspectiva

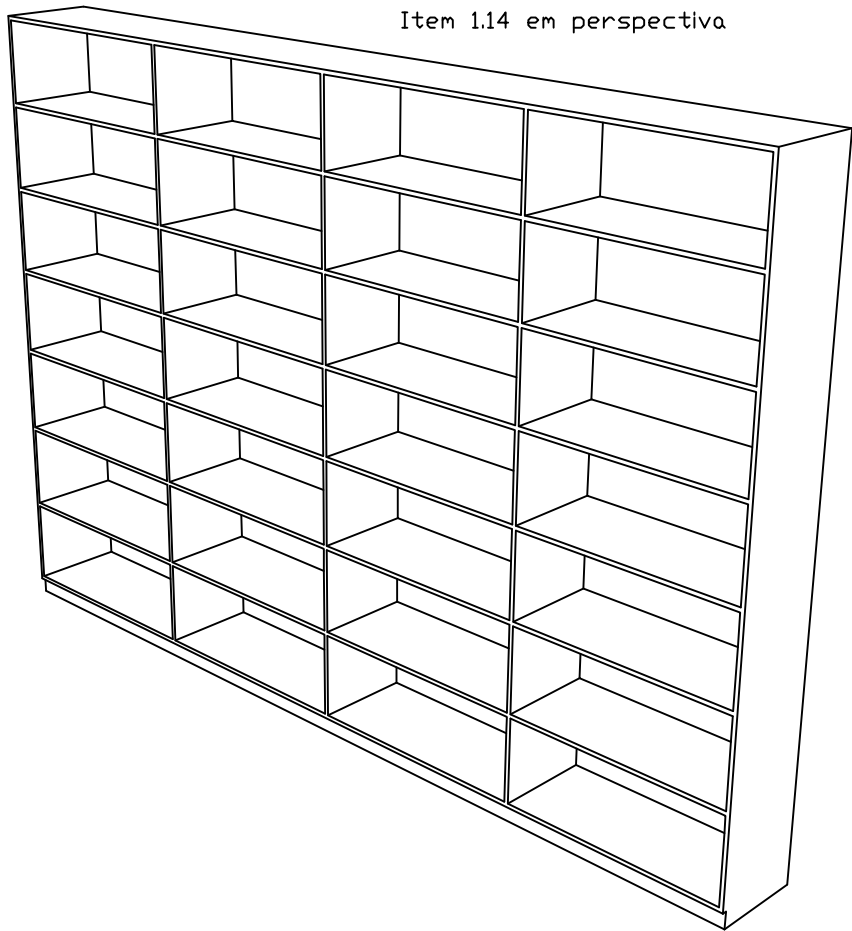

Item 1.14 - Estante

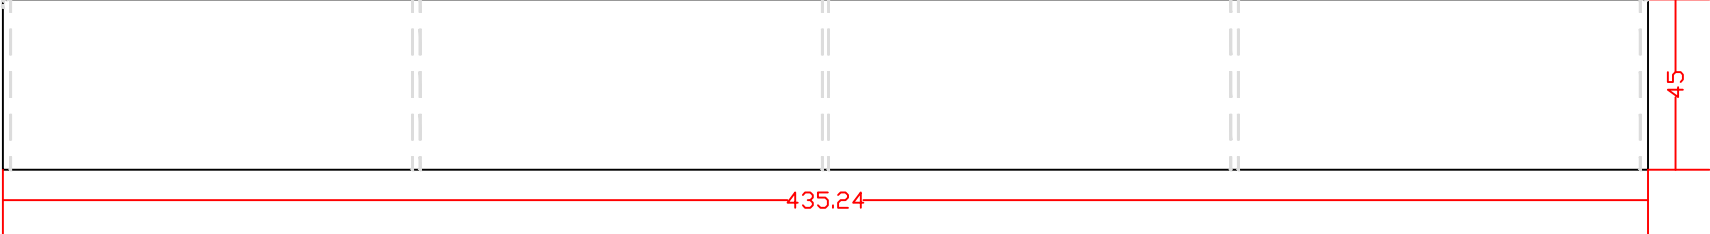


Vista Superior

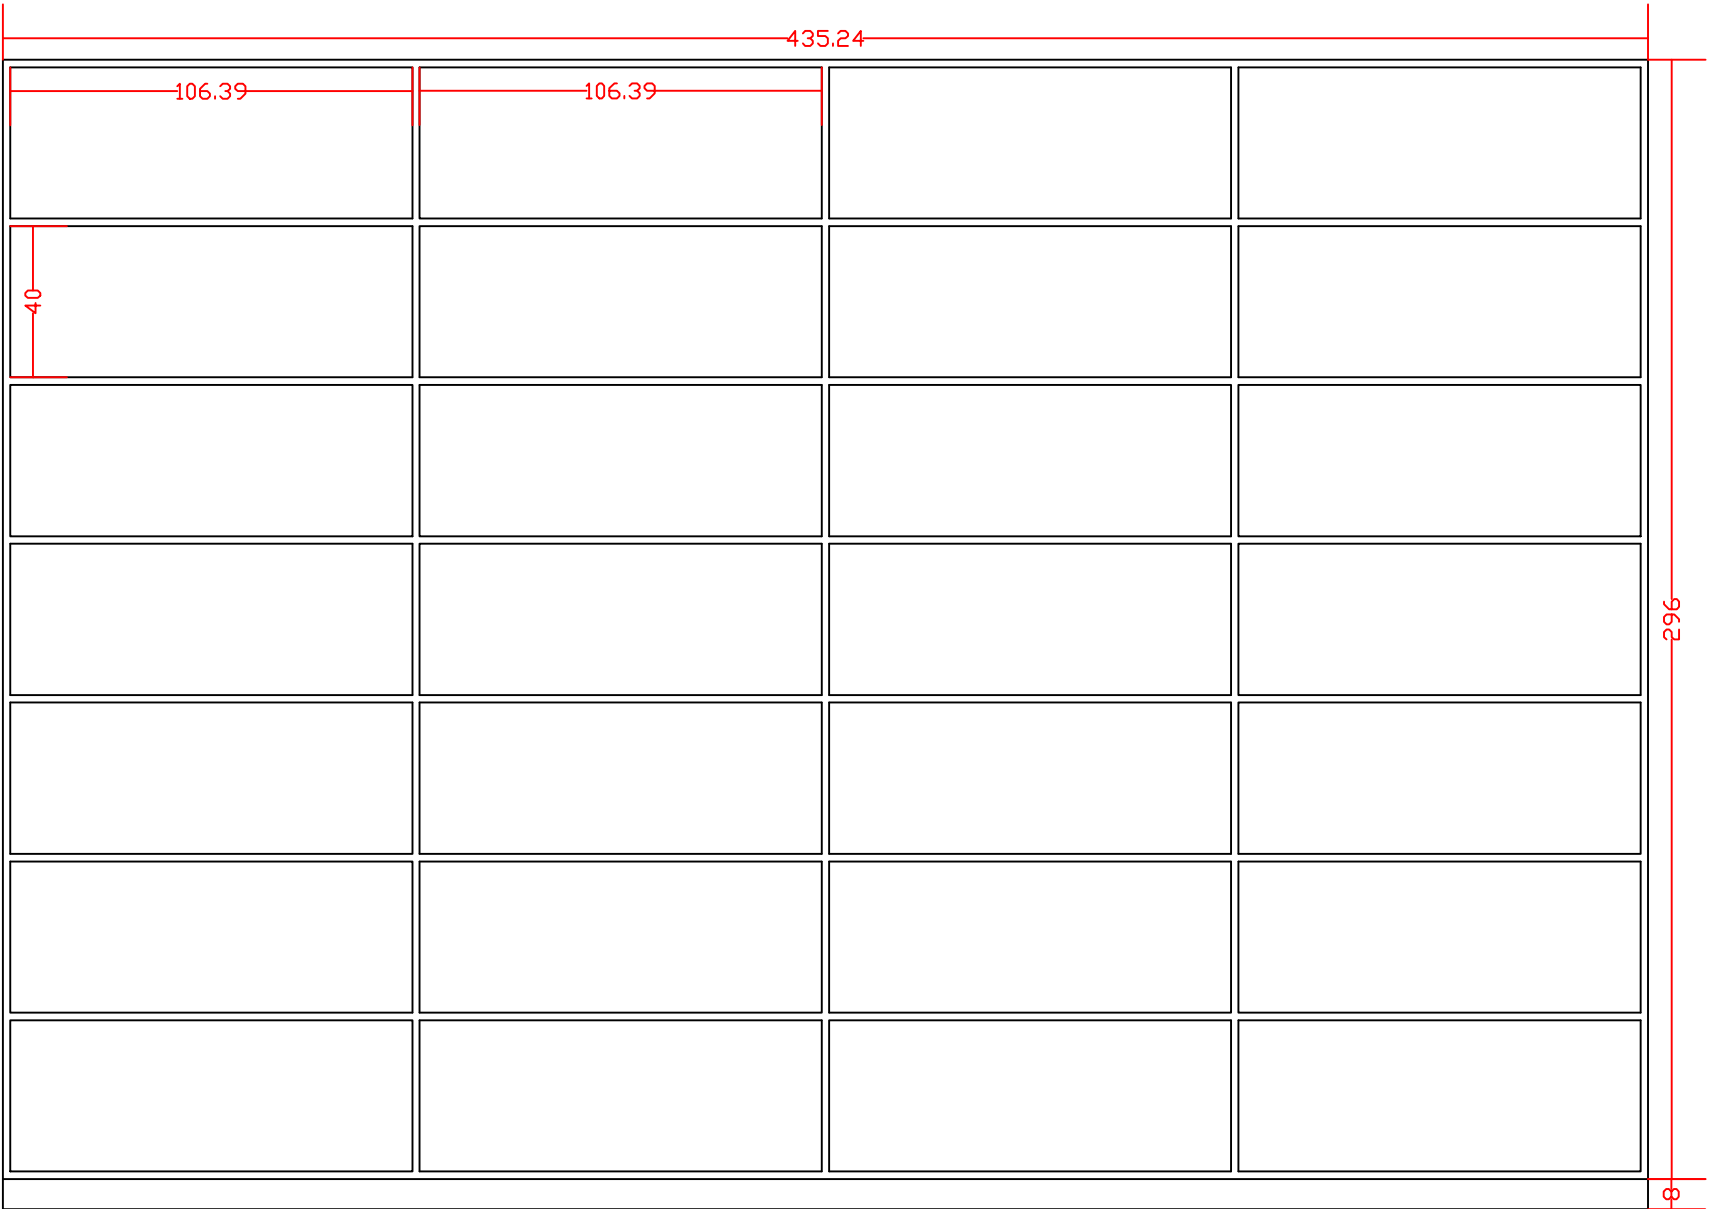


Vista Frontal


Item 1.15 - Mesa

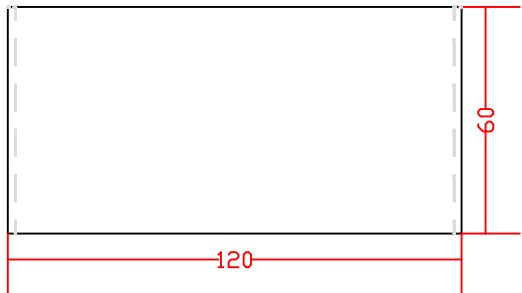

Vista Superior

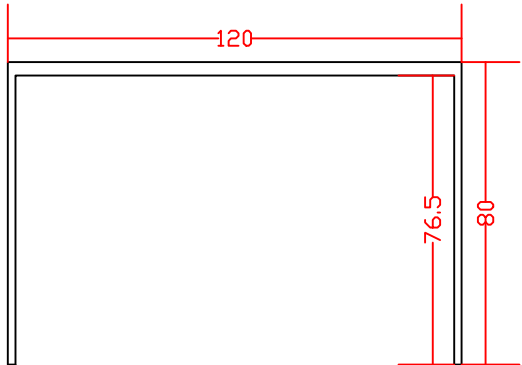

Vista Frontal

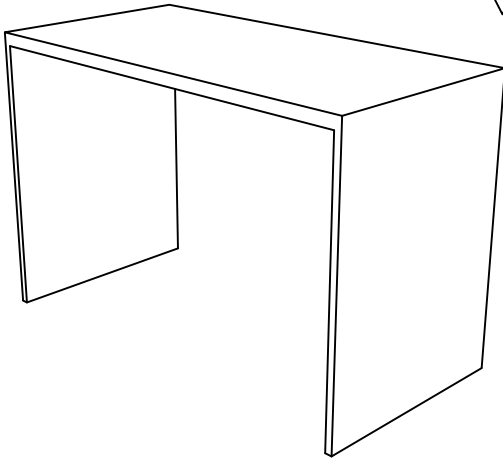

Item 1.15 em perspectiva

PROJETO MOBILIÁRIO - DEPÓSITO MEDICAMENTOS		ARQUIVO R 01
Prefeitura Municipal de Cotiporã CNPJ: 90.898.487/0001-64		DATA MARÇO/2020
		DESENHO ANDRÉ R. SACHINI
		ESCALA 1/20
MOBILIÁRIO - DETALHAMENTO MÓVEIS UBS ITENS 1.14 e 1.15		PRANCHA 10