




Item 1.7 - Armário

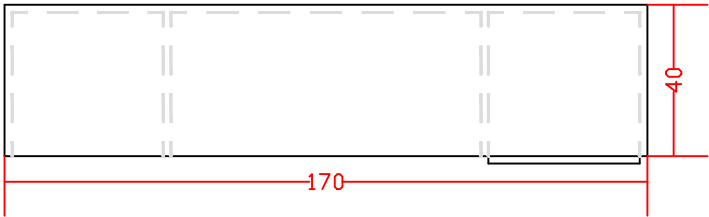

Vista Superior

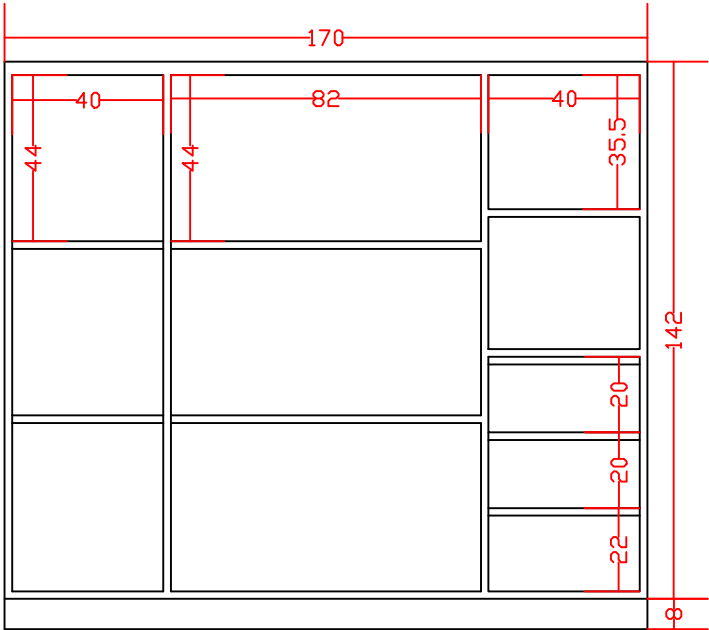


Vista Frontal

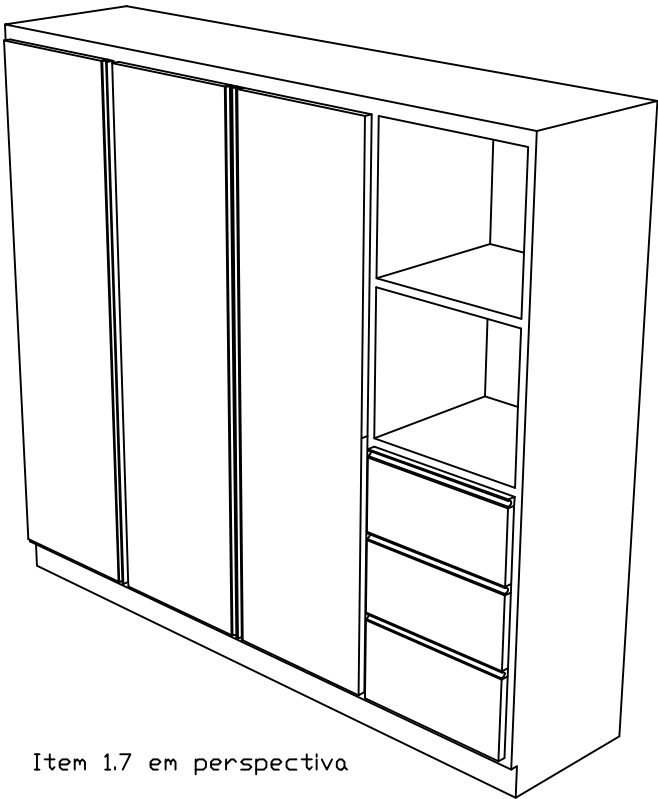


Item 1.7 em perspectiva


Item 1.8 - Balcão

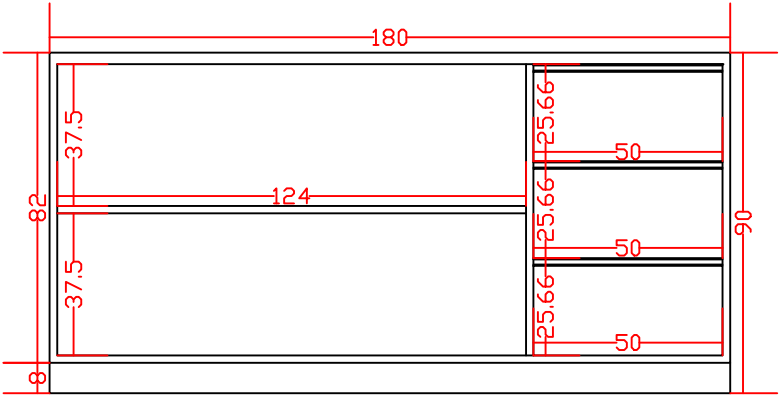

Vista Frontal

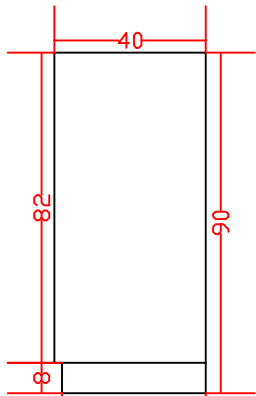

Vista Lateral Esquerda

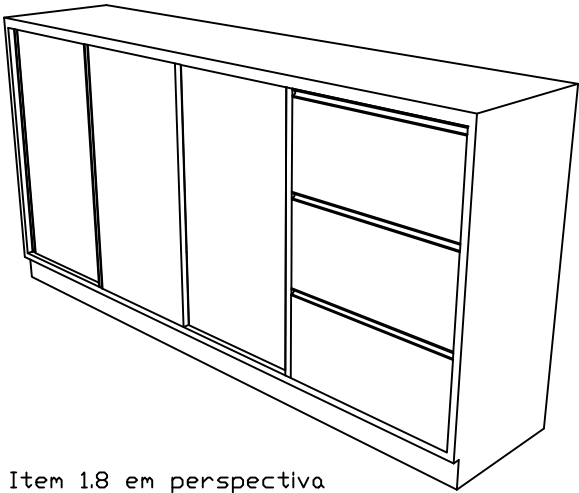

Item 1.8 em perspectiva

PROJETO MOBILIÁRIO - SALA DE REUNIÕES		ARQUIVO R 01
Prefeitura Municipal de Cotiporã CNPJ: 90.898.487/0001-64		DATA MARÇO/2020
		DESENHO ANDRÉ R. SACHINI
		ESCALA 1/20
MOBILIÁRIO - DETALHAMENTO MÓVEIS UBS ITENS 1.7 e 1.8		PRANCHA 05