



ESCALA 1:500

Faixa de Divisão de Fluxo
ESCALA 1:500

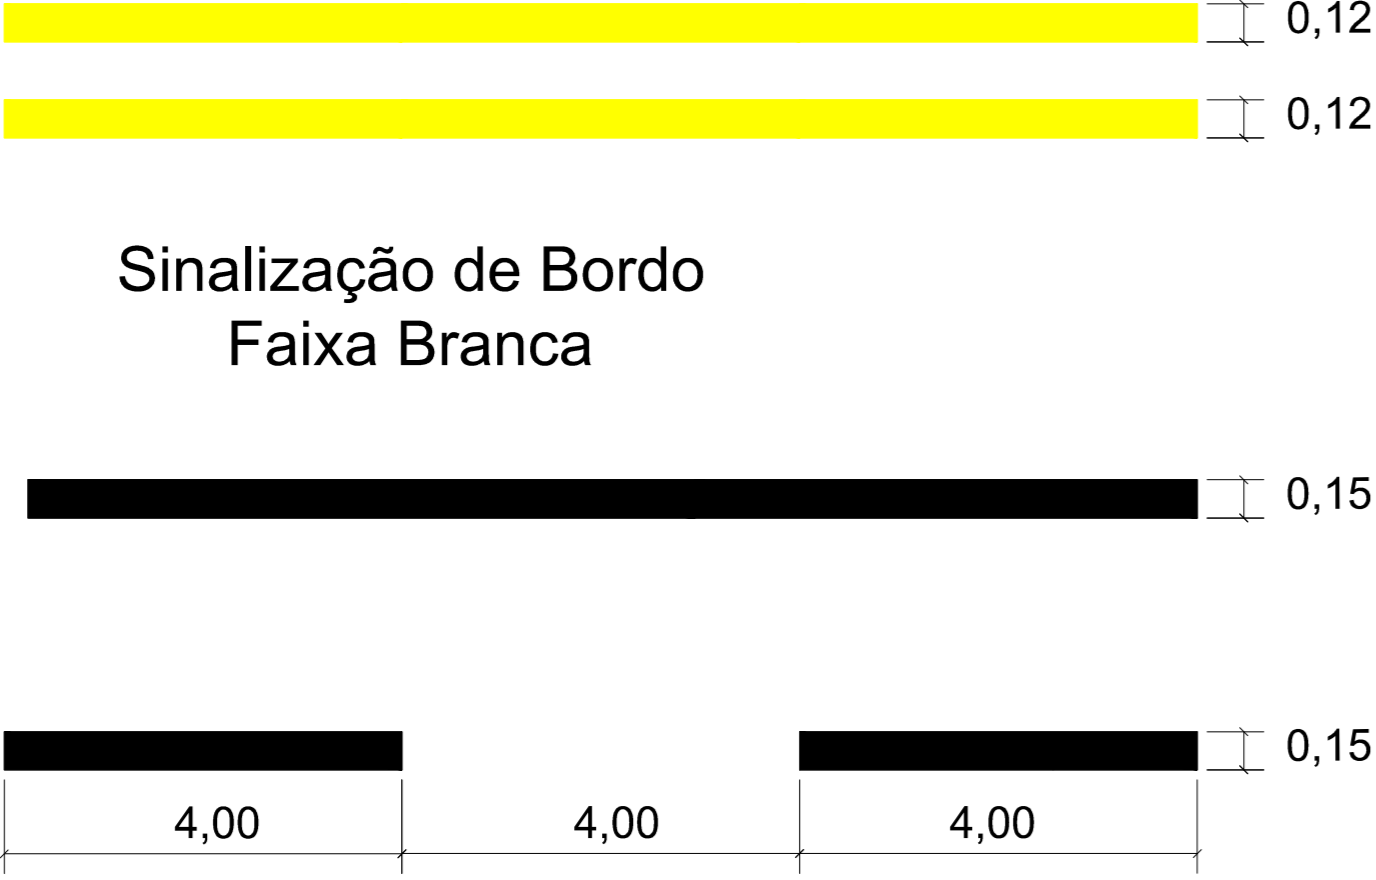

A sinalização horizontal será executada com faixa dupla contínua no eixo e faixa contínua nos bordos

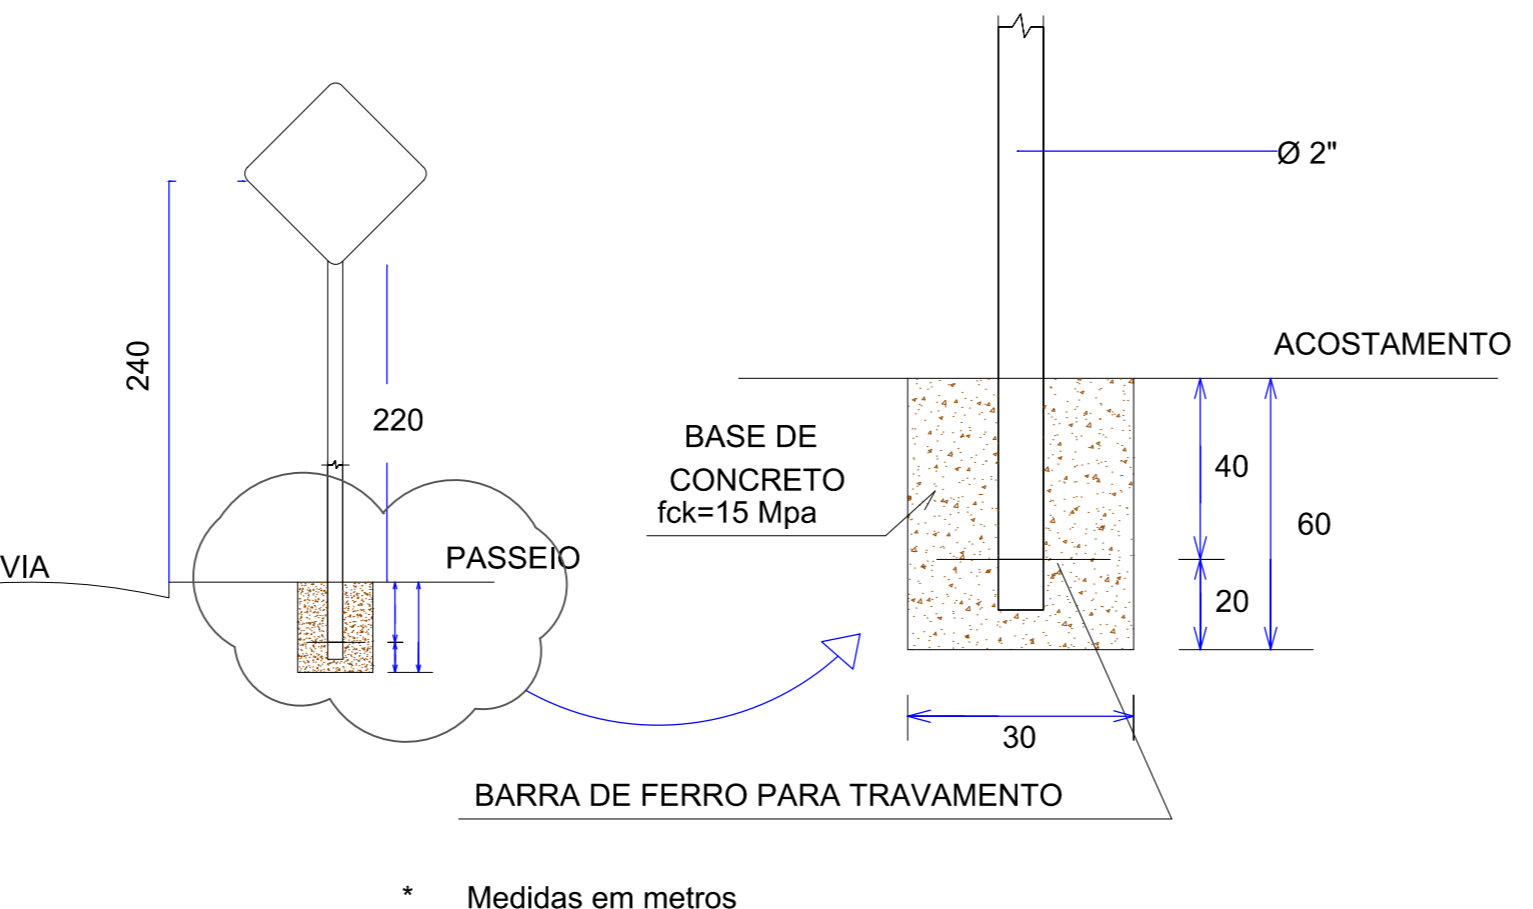

Detalhes Placas de Sinalização

PLACAS	DIMENSÃO	CORES	REFLETIVIDADE	
			FUNDO	LETRA TARJA SETAS
	L= 0,35 m	FUNDO : VERMELHO SIMBOLO : BRANCO	ESFERAS INCLUSAS (GRAU ENGENHEIRO- GRAU TÉCNICO)	ESFERAS INCLUSAS (GRAU ENGENHEIRO- GRAU TÉCNICO)
	L= 0,50 m	FUNDO : AMARELO SIMBOLO : PRETO	ESFERAS INCLUSAS (GRAU ENGENHEIRO- GRAU TÉCNICO)	ESFERAS INCLUSAS (GRAU ENGENHEIRO- GRAU TÉCNICO)
	Ø= 0,50 m	FUNDO : BRANCO SIMBOLO : PRETO	ESFERAS INCLUSAS (GRAU ENGENHEIRO- GRAU TÉCNICO)	ESFERAS INCLUSAS (GRAU ENGENHEIRO- GRAU TÉCNICO)

Estacas a cada 20 metros

PAVIMENTAÇÃO ASFÁLTICA
ESTRADA INTERMUNICIPAL COTIPORÃ - DOIS LAJEADOS
Trecho km 5+920,00 a 6+799,00

PROPRIETÁRIO	Prefeitura Municipal de Cotiporã	CNPJ: 90.898.487/0001-64
RESPONSÁVEL TÉCNICO	Engenheiro Civil Cristiano Fugali CREA RS236549	

DATA: FEV/2020
DESENHO: Cristiano
ESCALA: Indicada

PLANTA DE SINALIZAÇÃO