
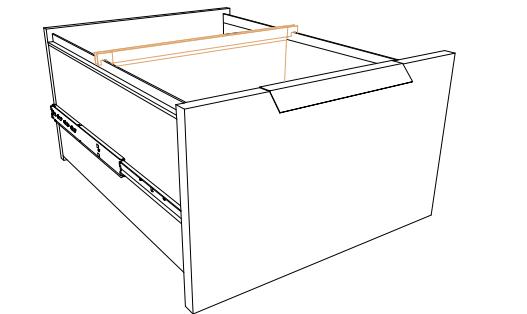



LOTE 1: SECRETARIA DA EDUCAÇÃO

ITEM 2 - GAVETEIRO P/ ARQUIVOS

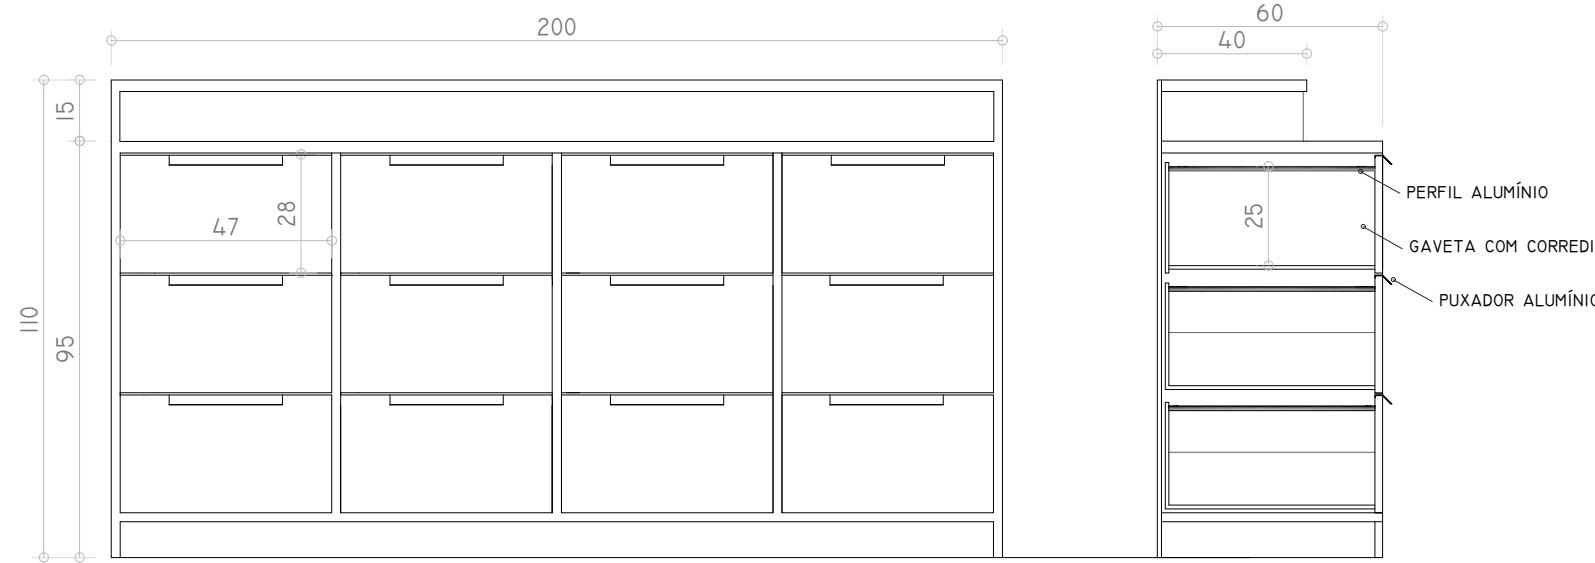


DETALHE GAVETA

ITEM 4 - BALCÃO E NICHO P/ COZINHA

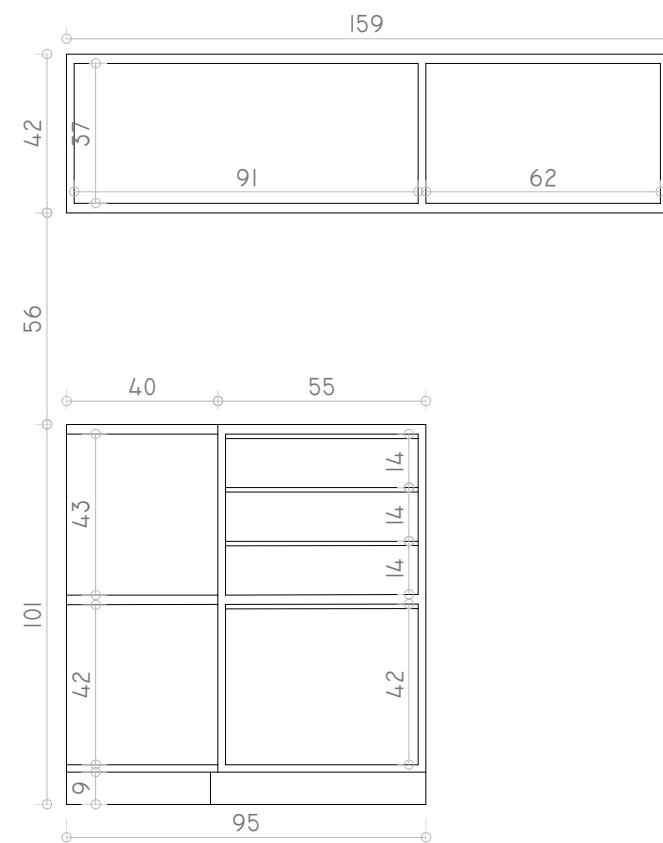

PERSPECTIVA

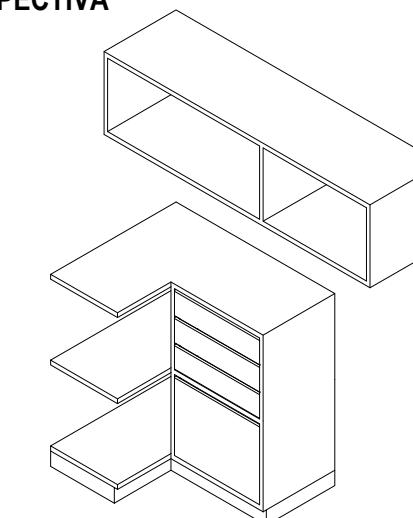

PROJETO MOBILIÁRIO

PREFEITURA MUNICIPAL DE COTIPORÃ ENG^A CAMILA SCHMITT CACCIA
CNPJ: 90.898.487/0001-64 CREA RS 190280

DATA	ABRIL 2021
DESENHO	ANDRÉ R. SACHINI
ESCALA	I:20

LOTE 1: SECRETARIA DA EDUCAÇÃO

Detalhamento Itens 2 e 4

2/5