




PPCI TERREO
ESCALA 1 : 100

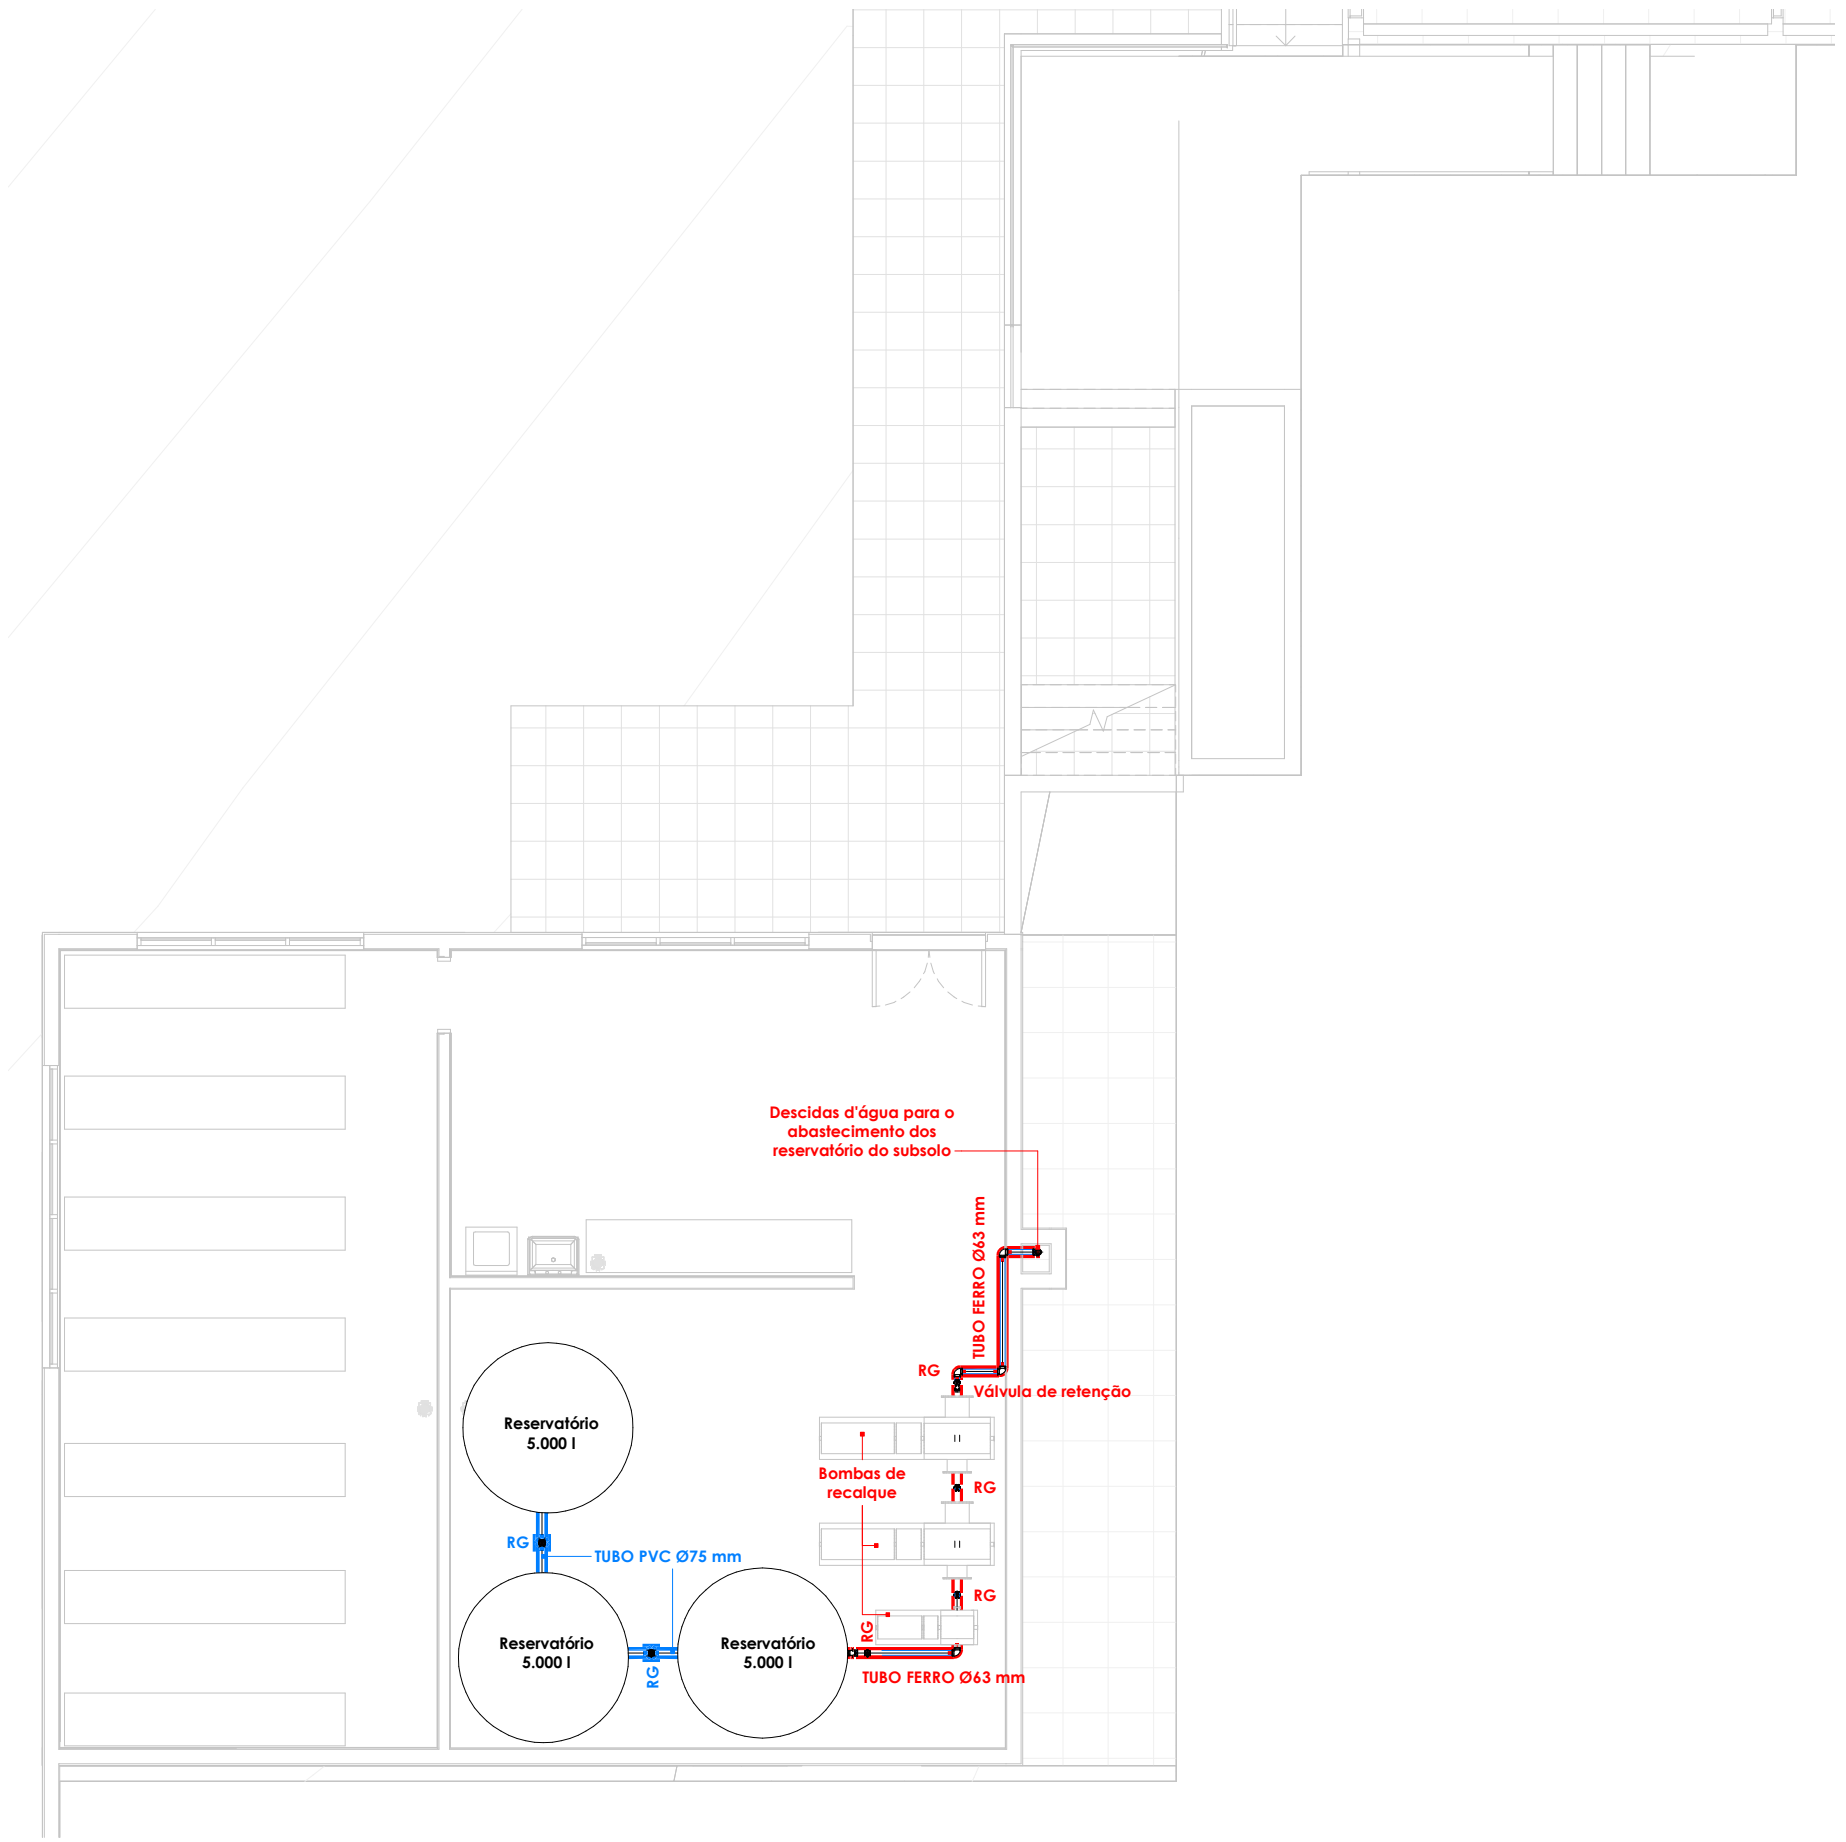

PPCI SUBSOLO
ESCALA 1 : 100

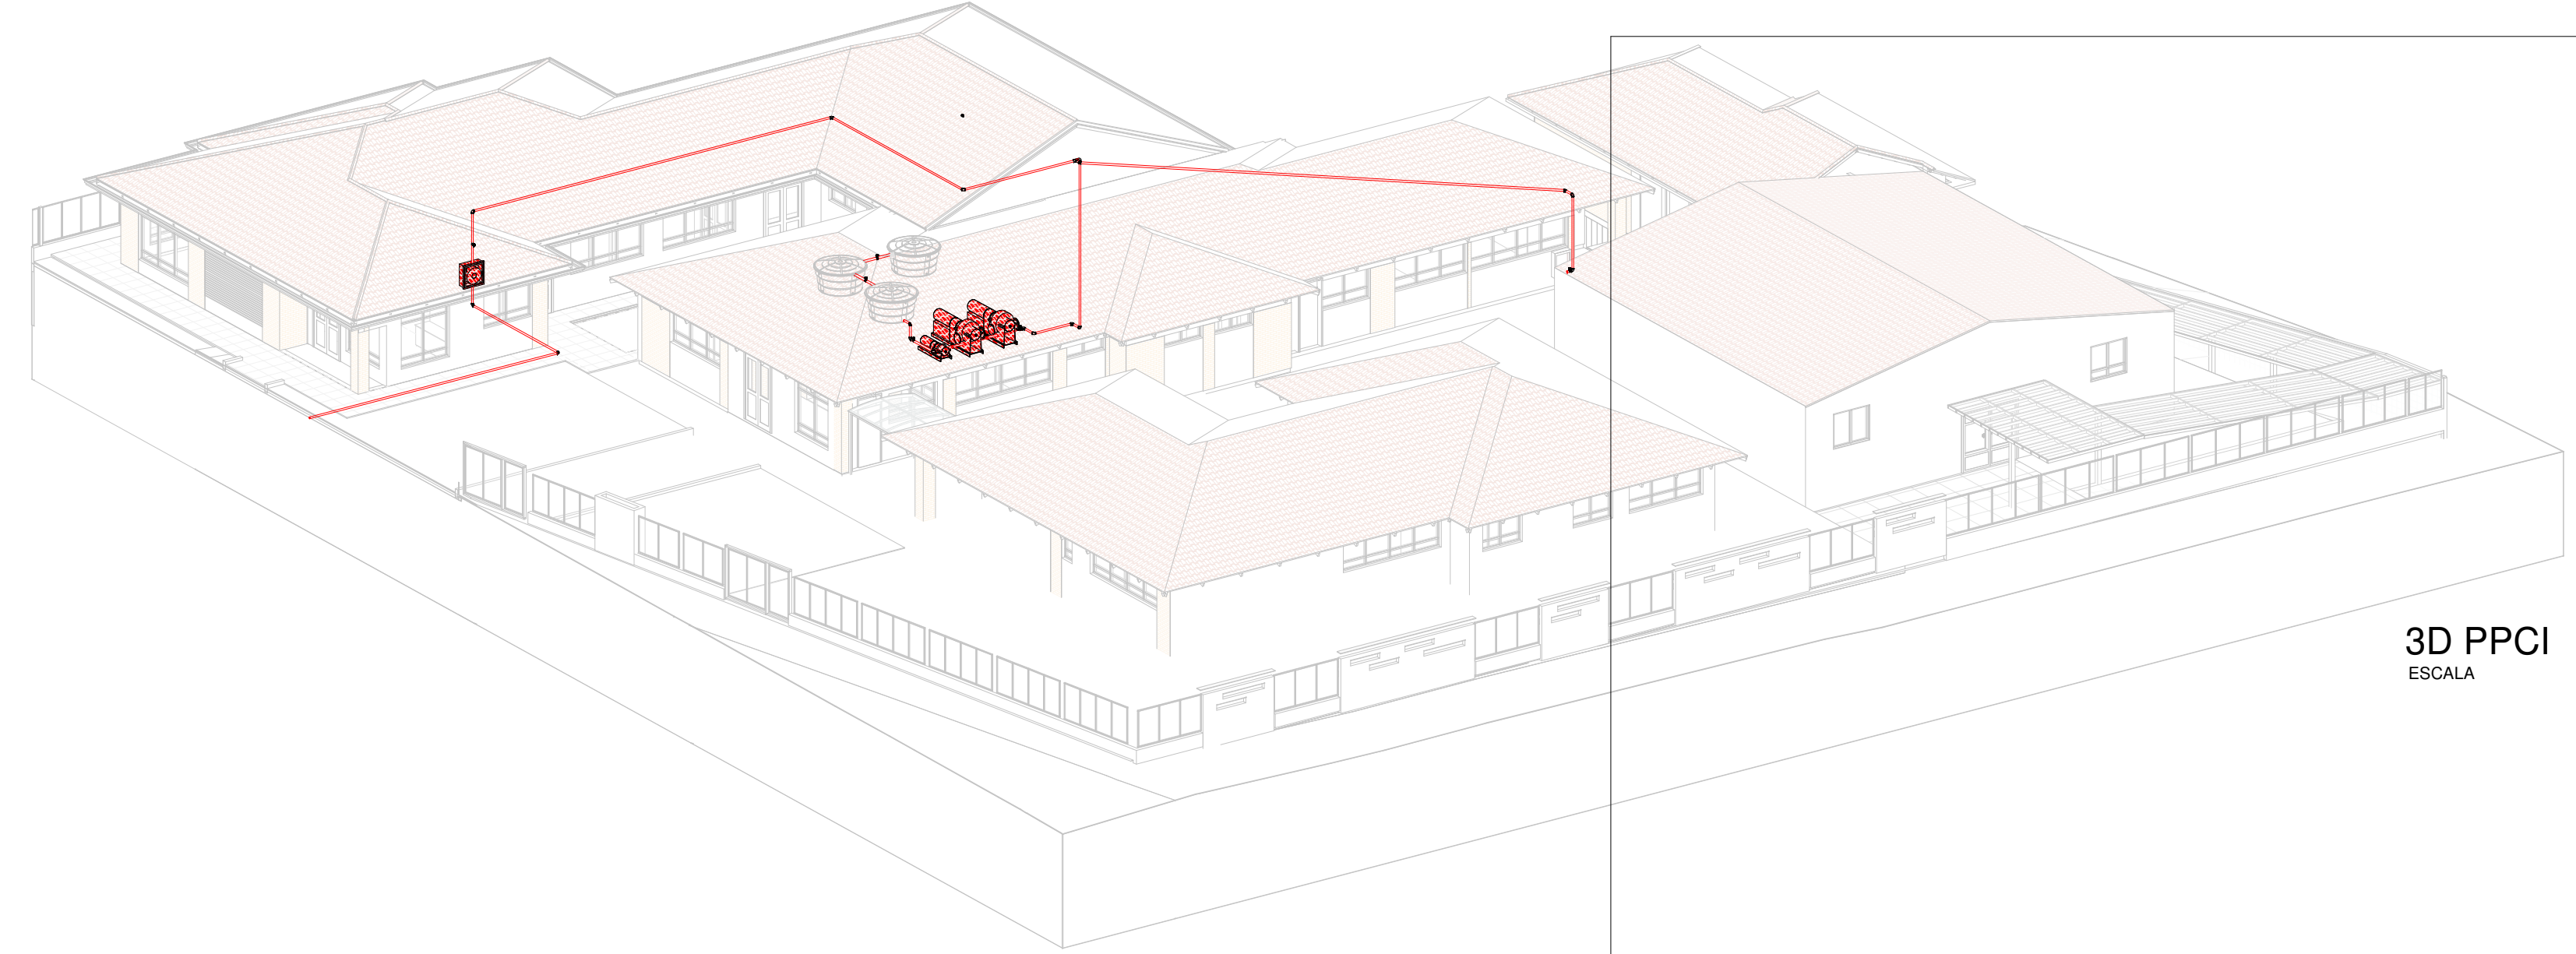

3D PPCI
ESCALA



OBRA

CONSTRUÇÃO DO BERÇÁRIO E.M.E.I AMOR E CARINHO

LOCAL

Rua José Zanette, Cotiporã/RS

PROJETO ARQUITETÔNICO

Eng. Civil Camila Caccia

Eng. Civil Cristiano Fugali

PROPRIETÁRIO

PREFEITURA MUNICIPAL DE COTIPORÃ | CNPJ: 90.898.487/0001-64

EXECUÇÃO

CREA/RS 190280

CREA/RS 236549

PROTÓCOLADO EM:

APROVADO EM:

VERSÃO

DATA 10/07/2021

ESCALA

COLABORAÇÃO

Jordana Bergamin Regia

ASSUNTO

COMP - PROJETO ABASTEC. PPCI

PRANCHA

07/07