


PLANTA BAIXA - 1º PAV.
ESC.: 1:75

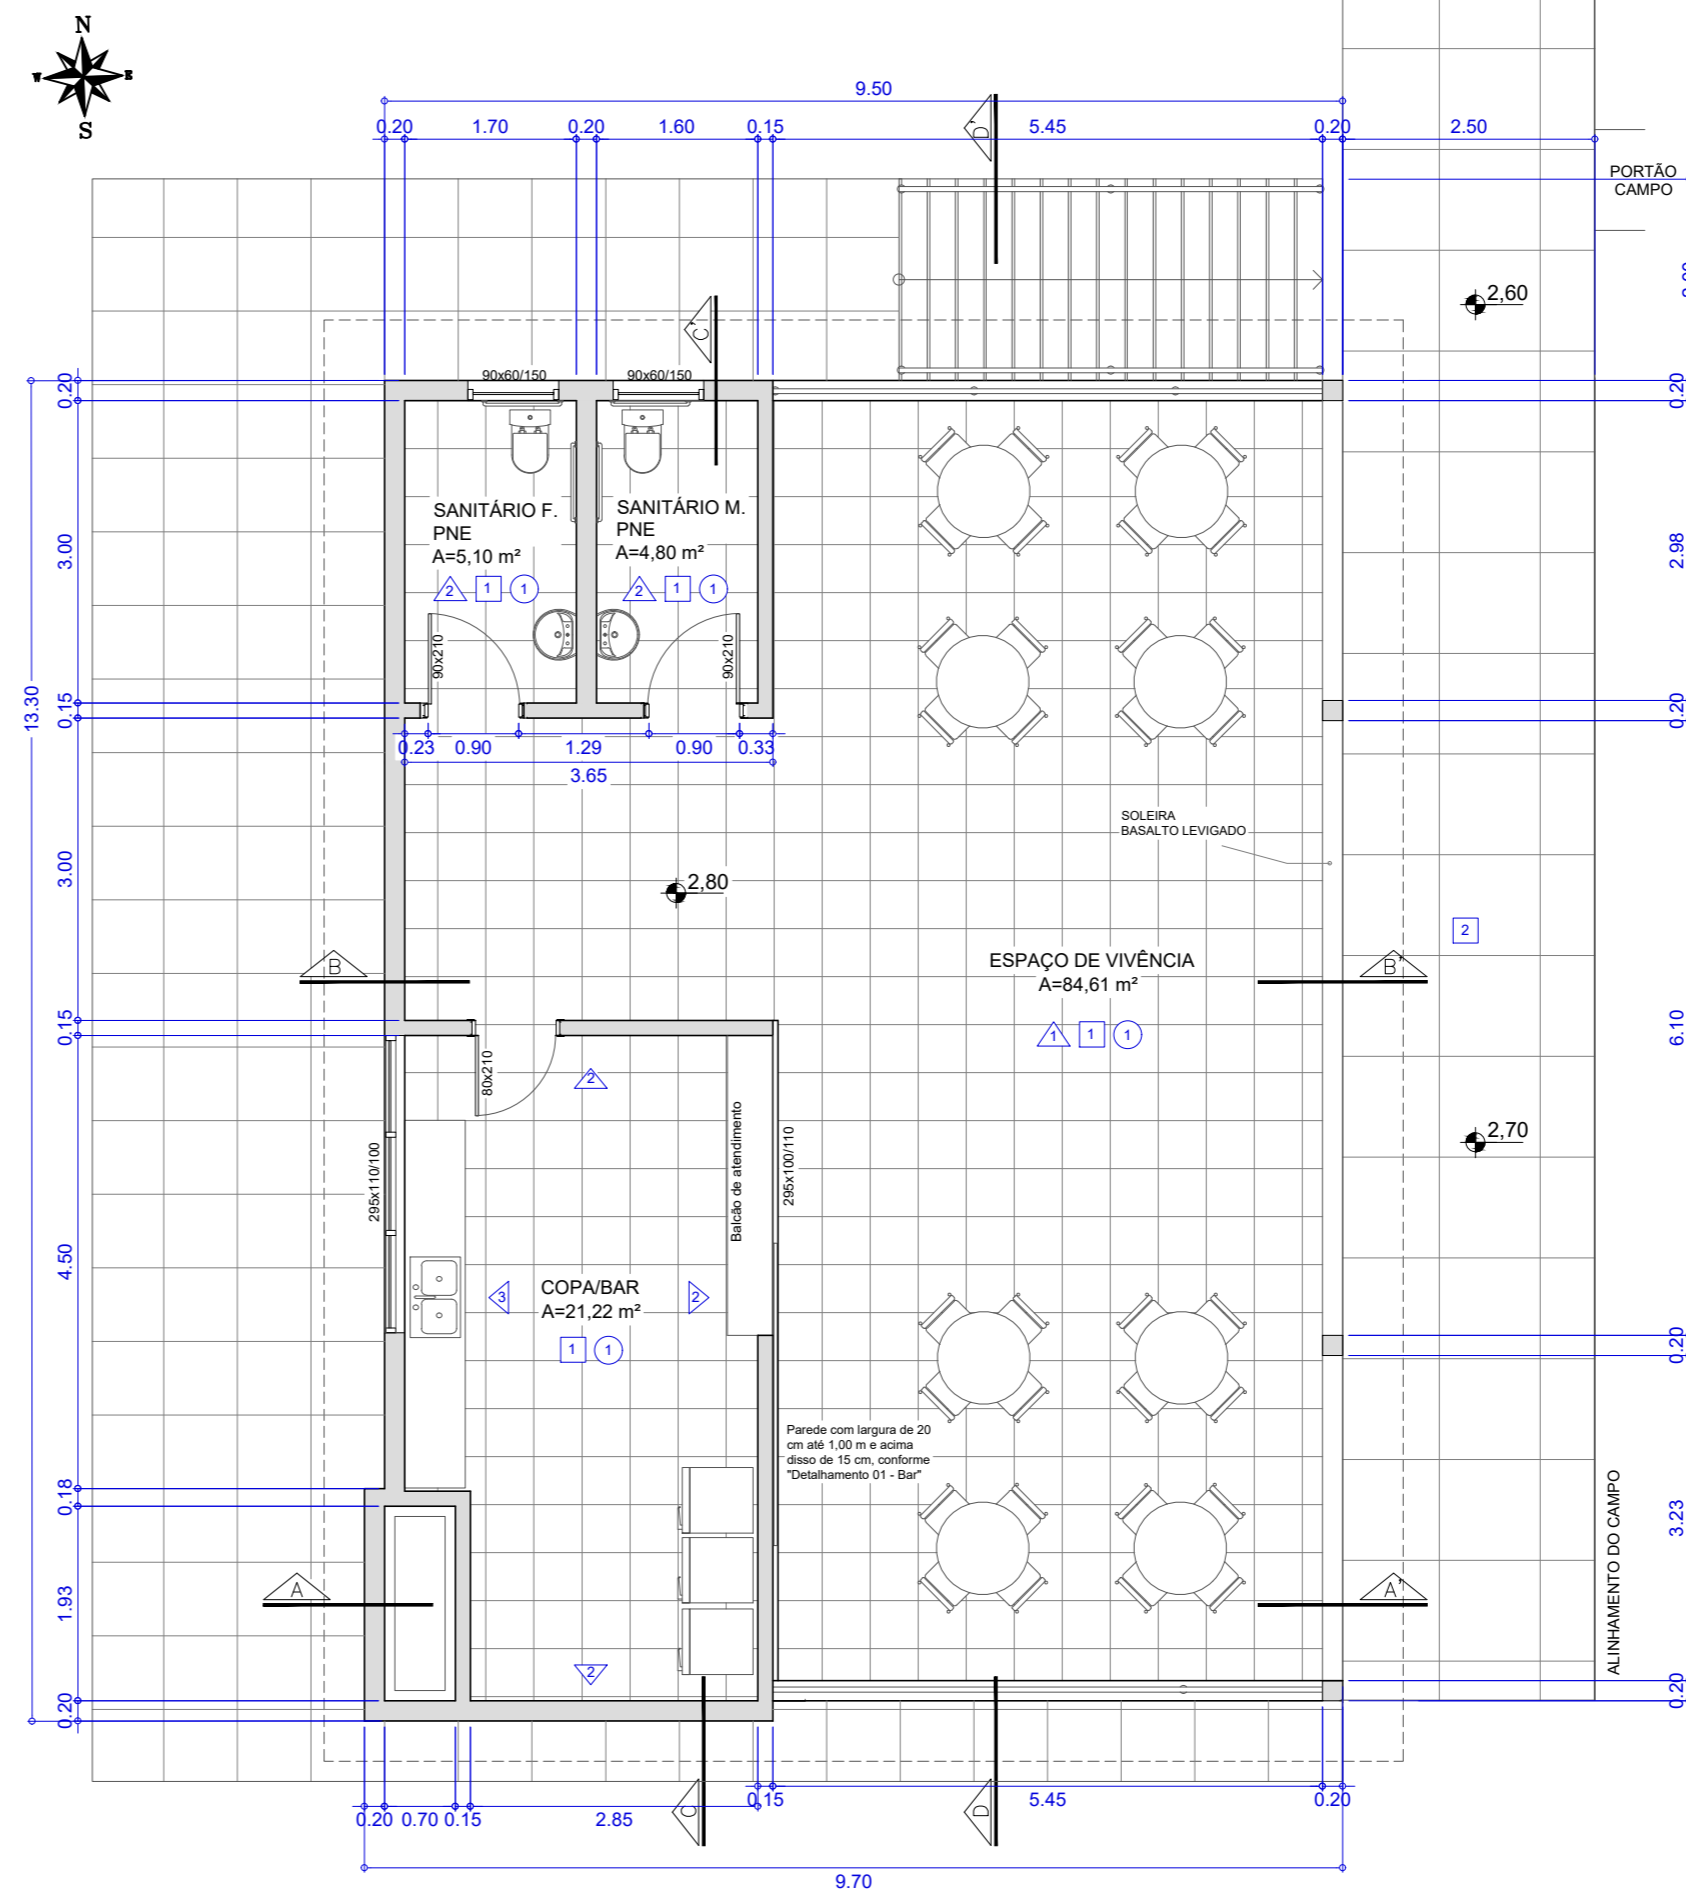

PLANTA BAIXA - 2º PAV.
ESC.: 1:75

LEGENDA DE ACABAMENTOS


- PEREDE** ▽
1. REBOCO RISCADO E PINTURA
 2. MASSA CORRIDA E PINTURA
 3. REVESTIMENTO CERÂMICO ATÉ O TETO
 4. IMPERMEABILIZAÇÃO (PAREDE EM CONTATO COM O SOLO)

- PISO** □
1. PORCELANATO
 2. BASALTO


- FORRO** ○
1. REBOCO E PINTURA

ÁREA CONSTRUÍDA (m²)	
1º PAVIMENTO	125,68
2º PAVIMENTO	125,68
ESCADARIA	8,4
TOTAL	259,76


DETALHAMENTO 01 - BAR
ESC.: 1:75

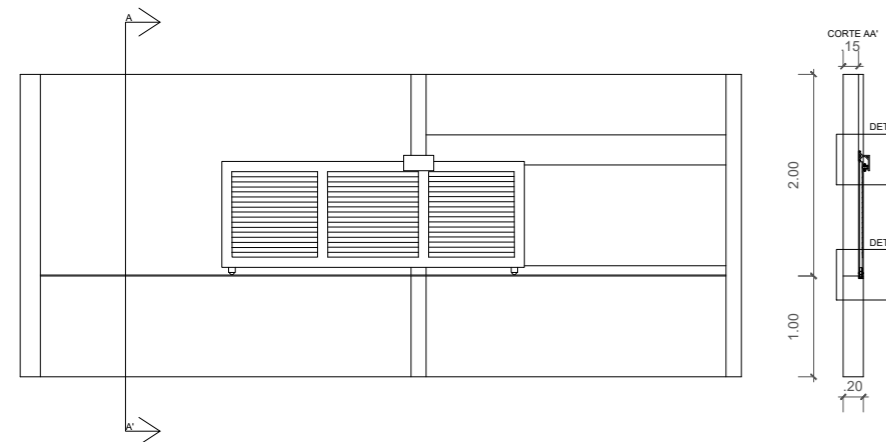


DETALHAMENTO 02 - BANCOS
ESC.: 1:75

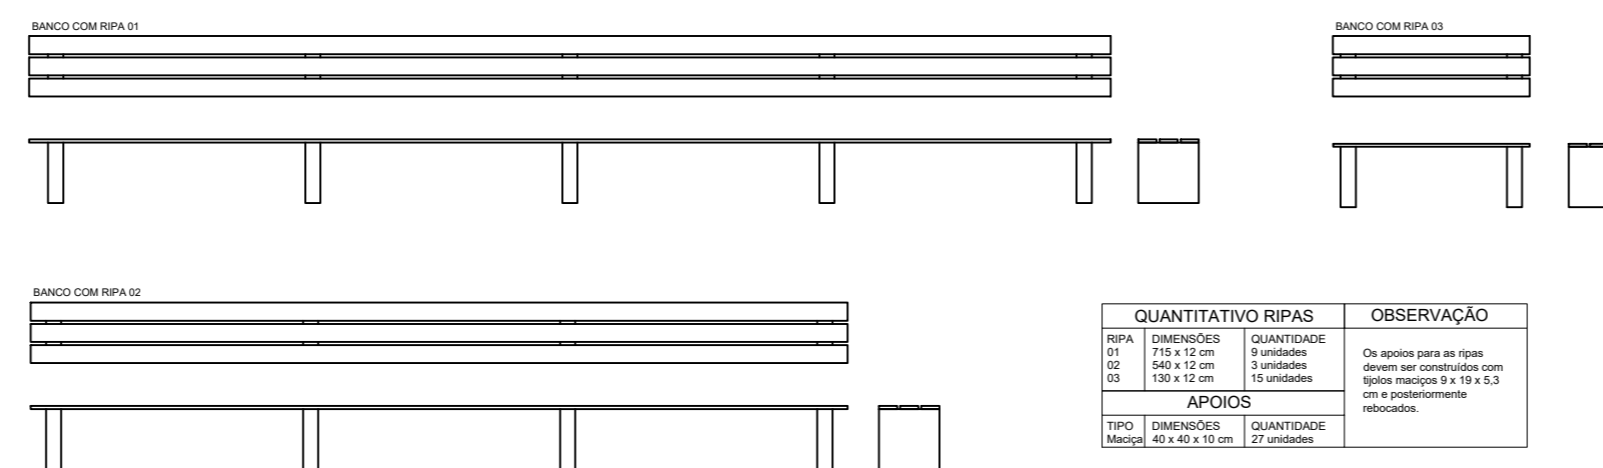

DETALHAMENTO FIXAÇÃO JA-4
ESC.: 1:25

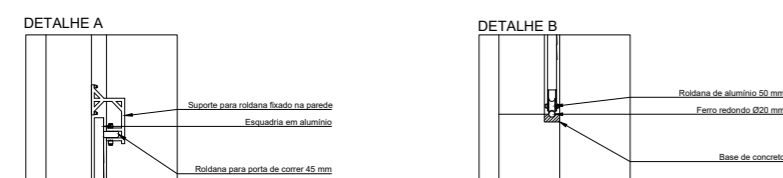

DETALHAMENTO 03 - DIVISÓRIAS
ESC.: 1:50

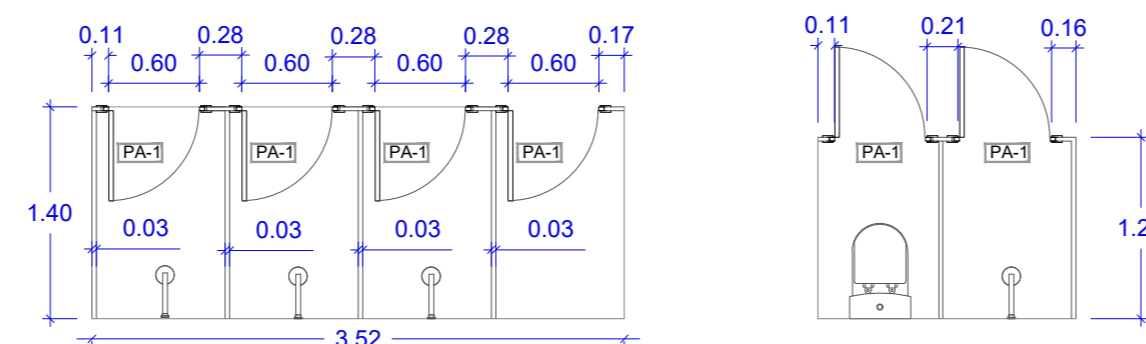

OBRA / LOCAL

SEDE ESPORTIVA COM VESTIÁRIOS
Parque Leonel Antônio Paludo, R. 1º de Maio, nº 200, CENTRO, COTIPORÁ / RS

PROPRIETÁRIO

Prefeitura Municipal de Cotiporá CNPJ: 90.898.487/0001-64
RESPONSÁVEL TÉCNICA

Engenheira Civil Camila Schmitt Caccia - CREA RS190280

ASSUNTO

PLANTA BAIXA



DATA
DEZEMBRO/2021
COLABORAÇÃO
Mateus D. Zardo
ESCALA
Indicada

PRANCHA

02