


HIDRÁULICO - 1º PAV.
ESC.: 1:50

LEGENDA	
	TUBULAÇÃO DE ÁGUA FRIA EM PVC RÍGIDO SOLDÁVEL CLASSE 15
	PONTO DE ÁGUA
	REGISTRO DE GAVETA
	REGISTRO DE PRESSÃO
	DESCIDA DE TUBULAÇÃO AF
APARELHOS SANITÁRIOS:	
	LV = LAVATÓRIO
	CA = CABINA ACOPADA
	MIC = MICTÓRIO
	CH = CHUVEIRO

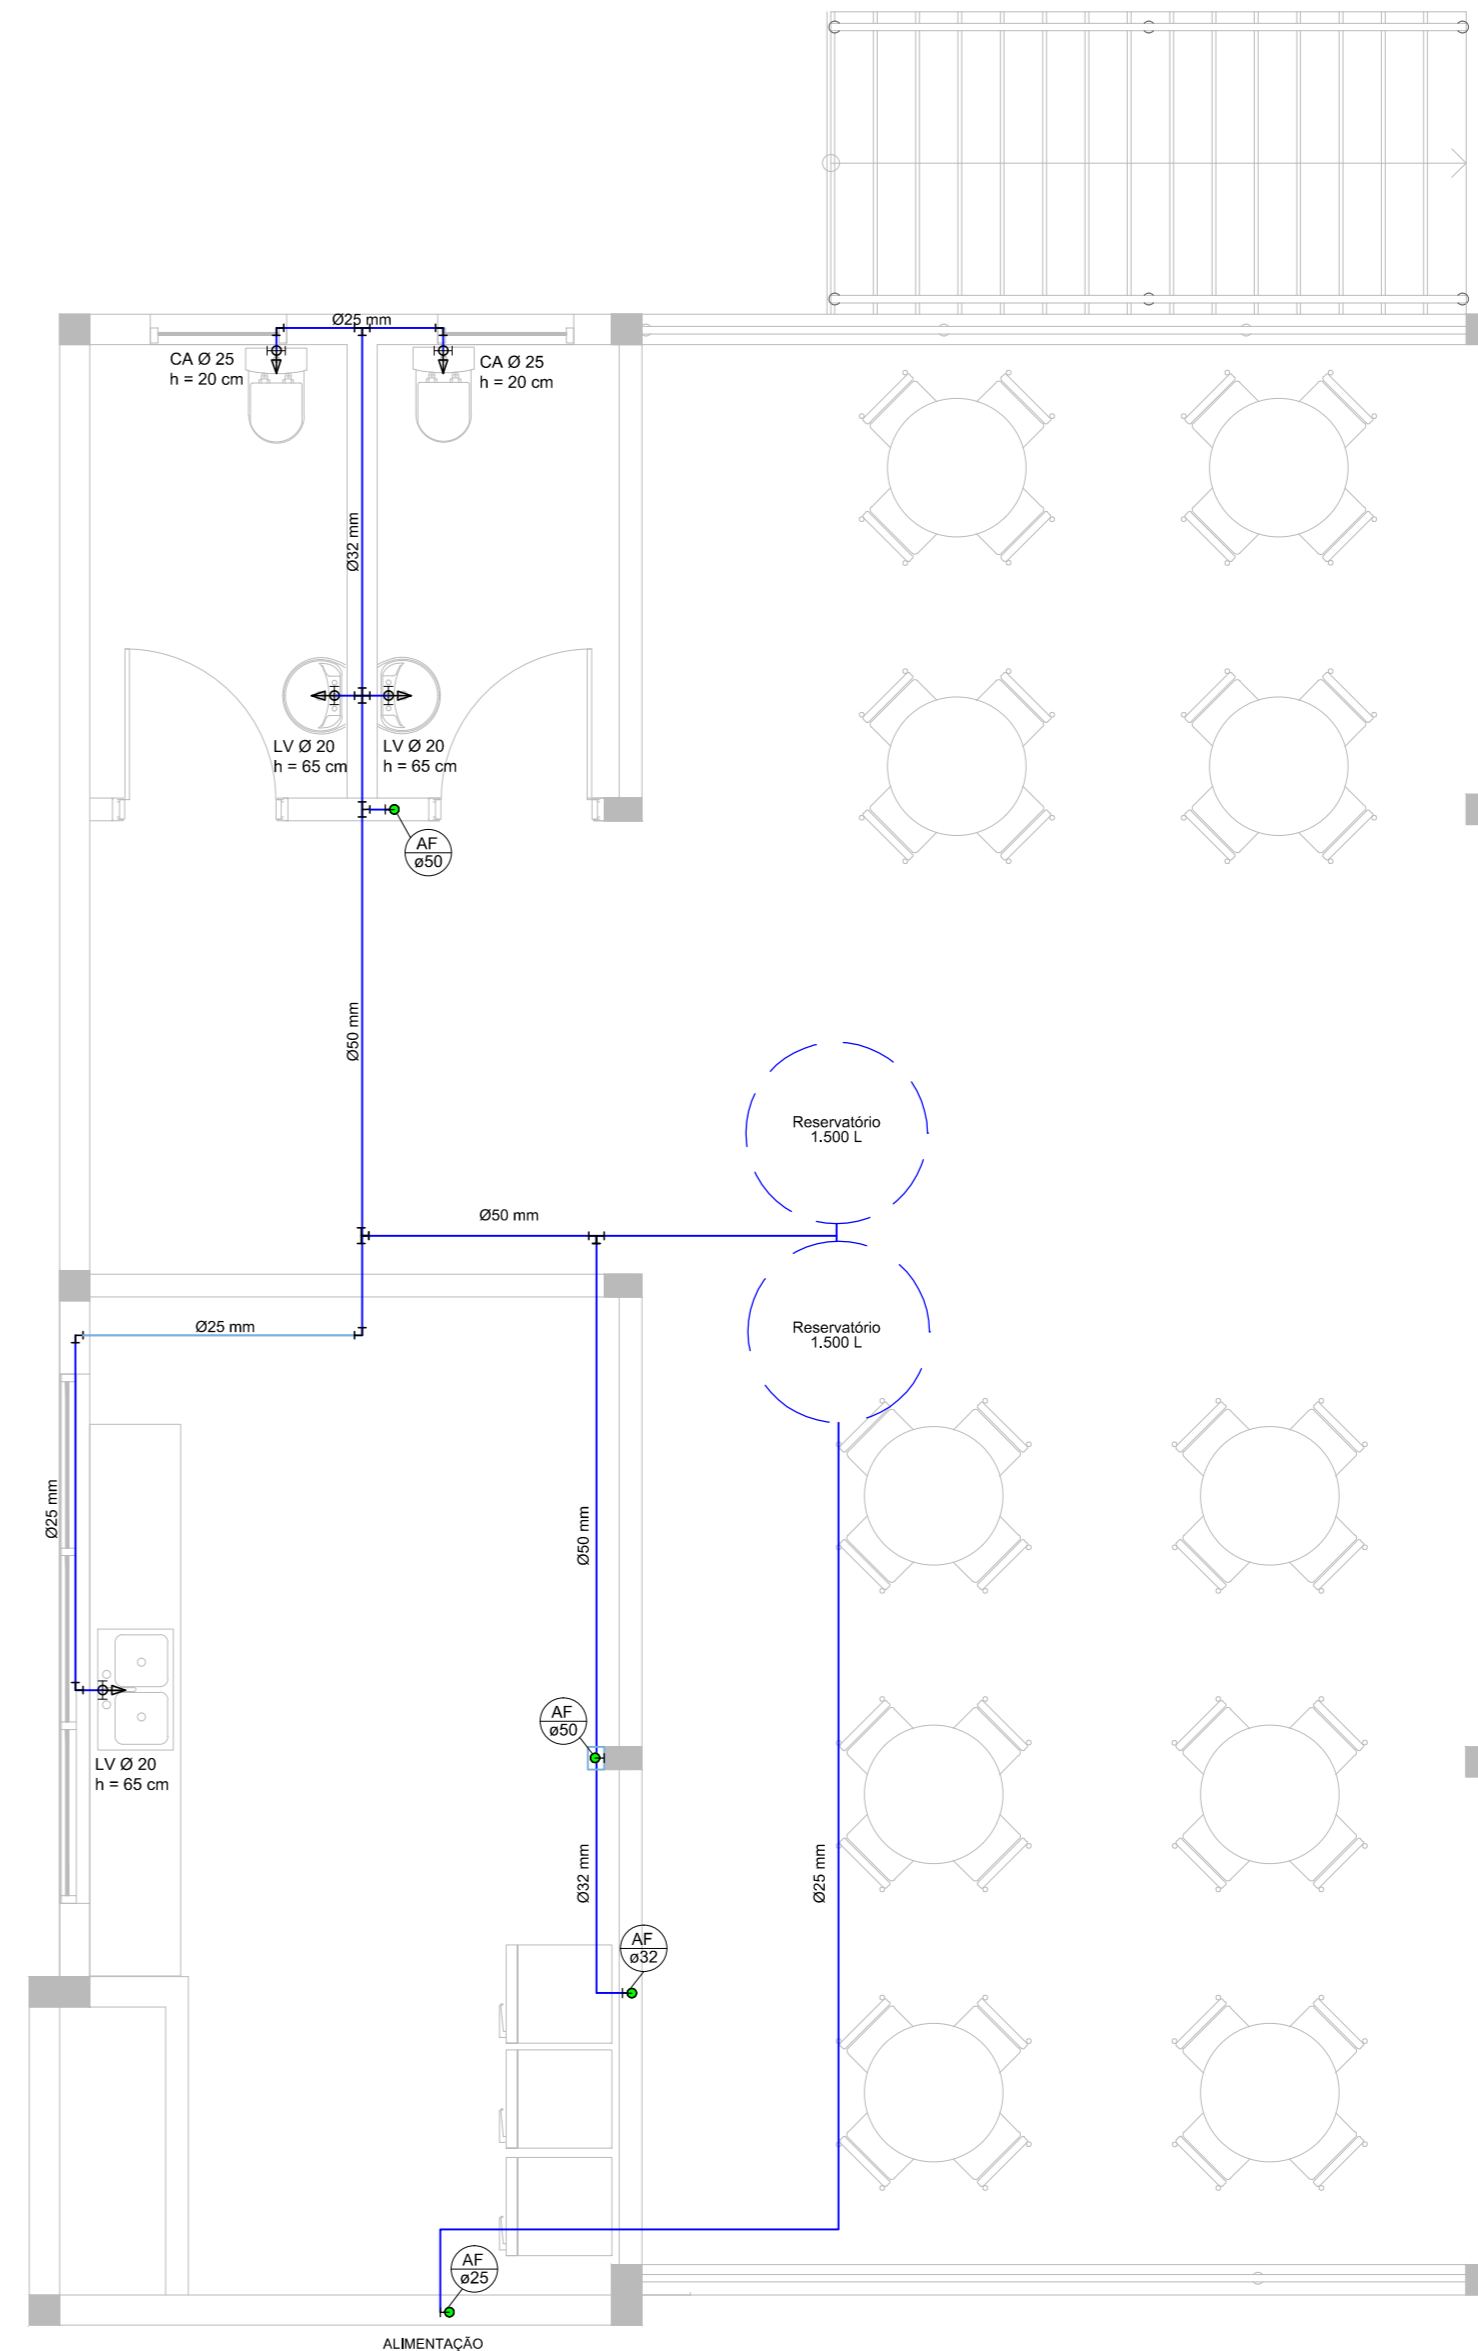

HIDRÁULICO - 2º PAV.
ESC.: 1:50

OBRA / LOCAL	
SEDE ESPORTIVA COM VESTIÁRIOS Parque Leonel Antônio Paludo, R. 1º de Maio, nº 200, CENTRO, COTIPORÁ / RS	
PROPRIETÁRIO	
Prefeitura Municipal de Cotiporá CNPJ: 90.898.487/0001-64	
RESPONSÁVEL TÉCNICA	
Engenheira Civil Camila Schmitt Caccia - CREA RS190280	
ASSUNTO	
PROJETO HIDROSSANITÁRIO ABASTECIMENTO DE ÁGUA	



DATA	DEZEMBRO/2021
COLABORAÇÃO	Mateus D. Zardo
ESCALA	1:50

PRANCHA

04