



SANITÁRIO - 1º PAV.
ESC.: 1:50

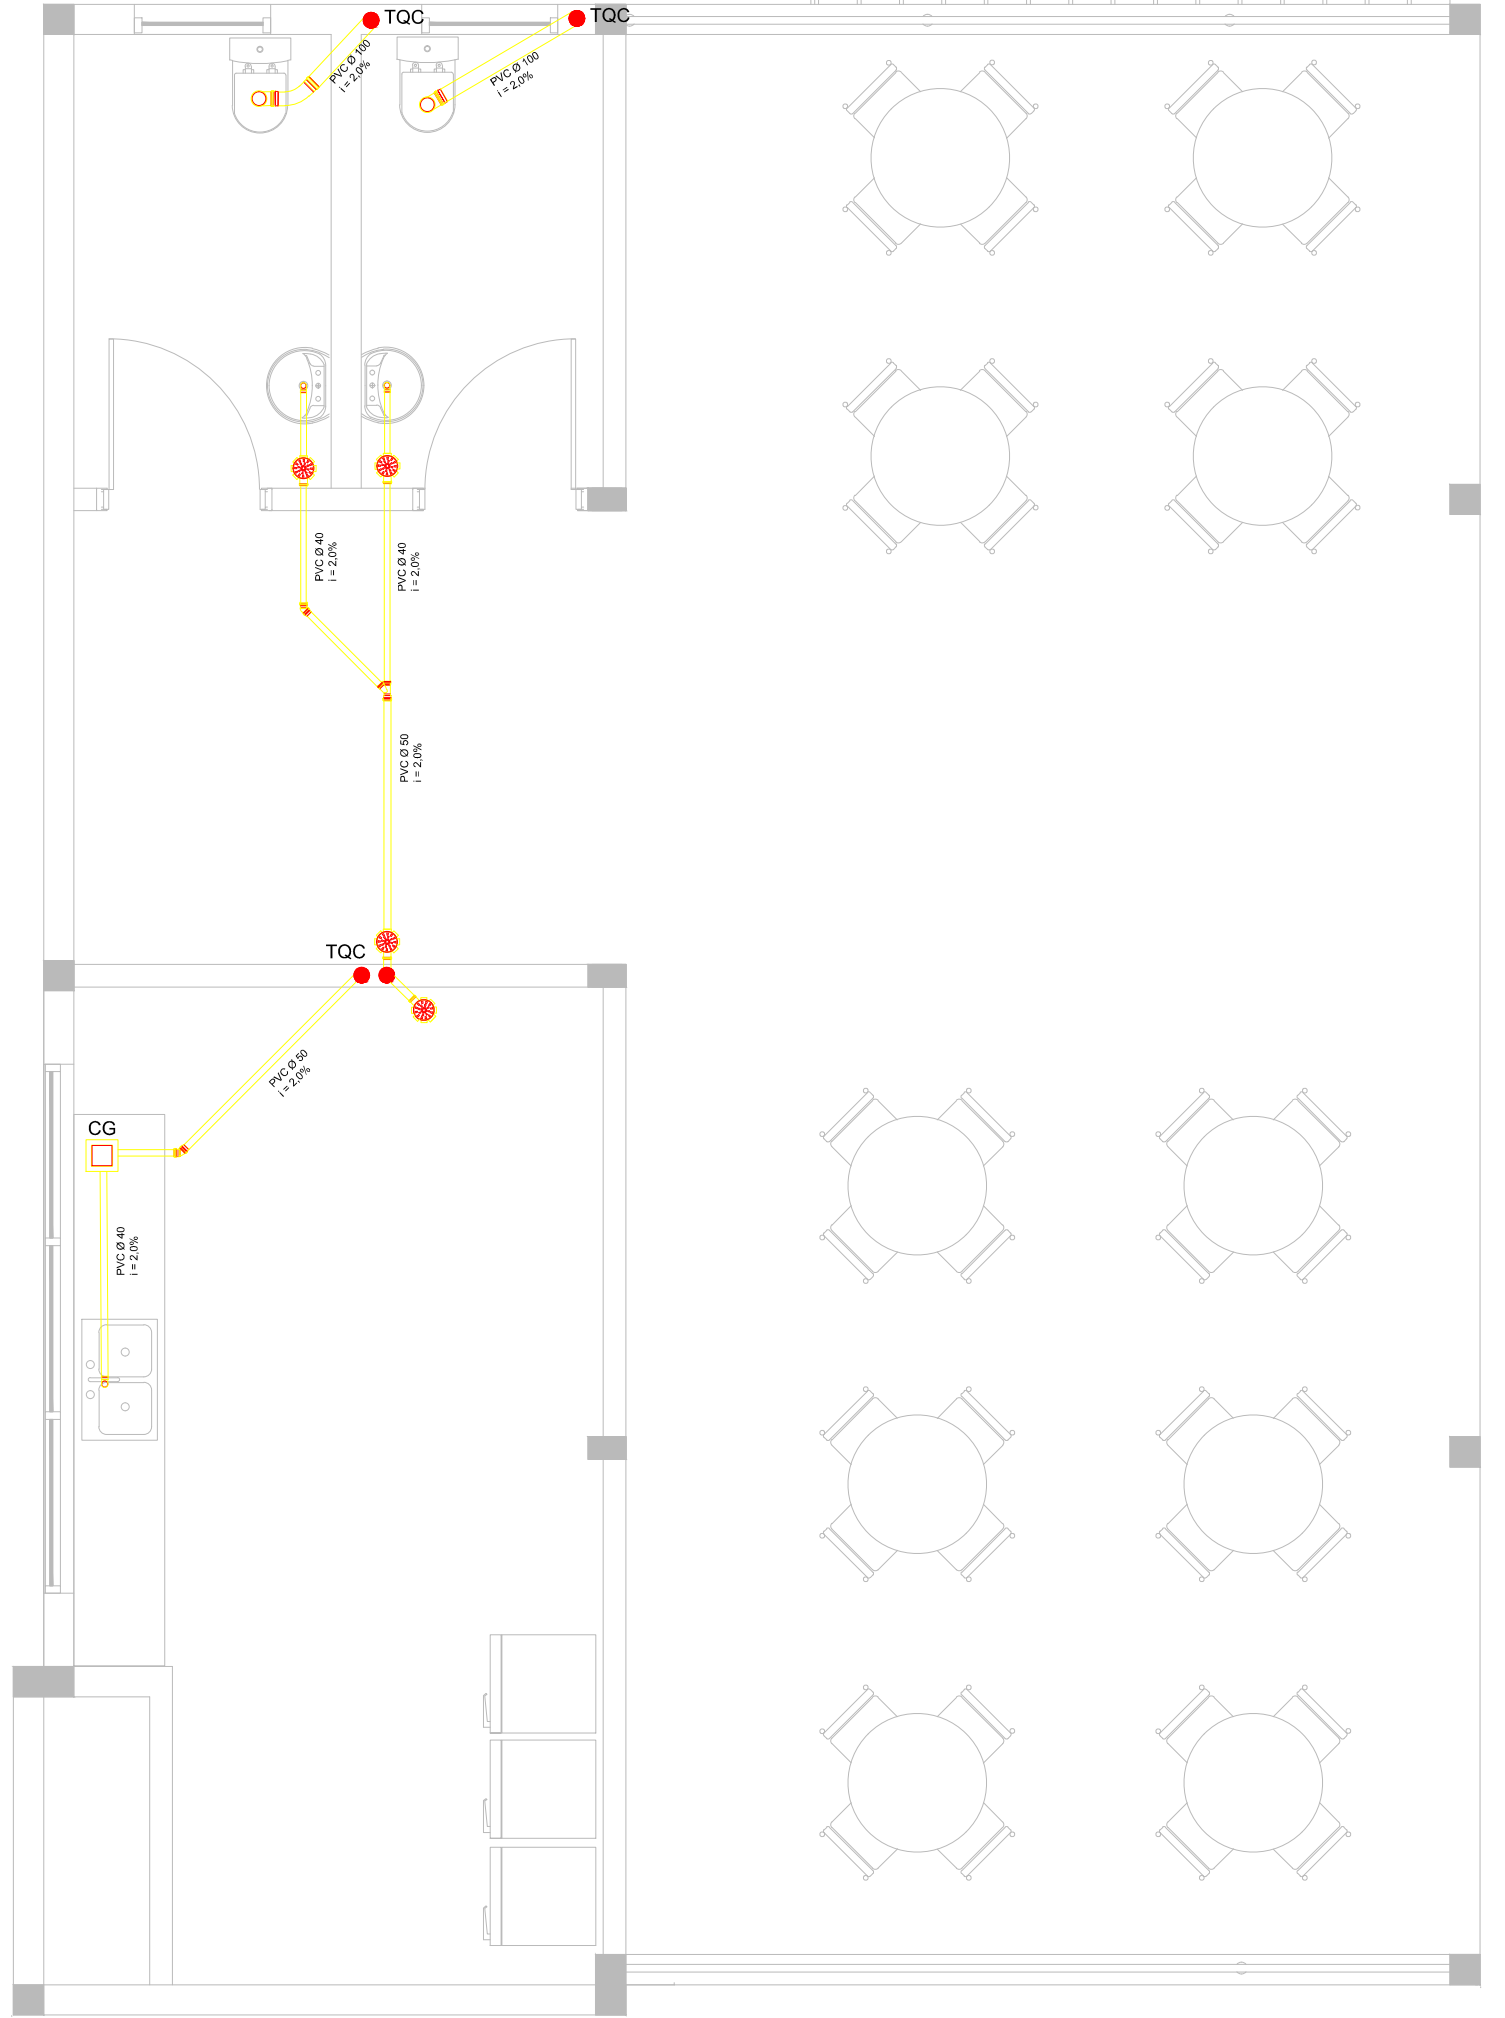

SANITÁRIO - 2º PAV.
ESC.: 1:50

LIGA NO SISTEMA DE TRATAMENTO
(FOSSA - FILTRO - SUMIDOURO)

DETALHAMENTO - SISTEMA DE TRATAMENTO
SEM ESCALA

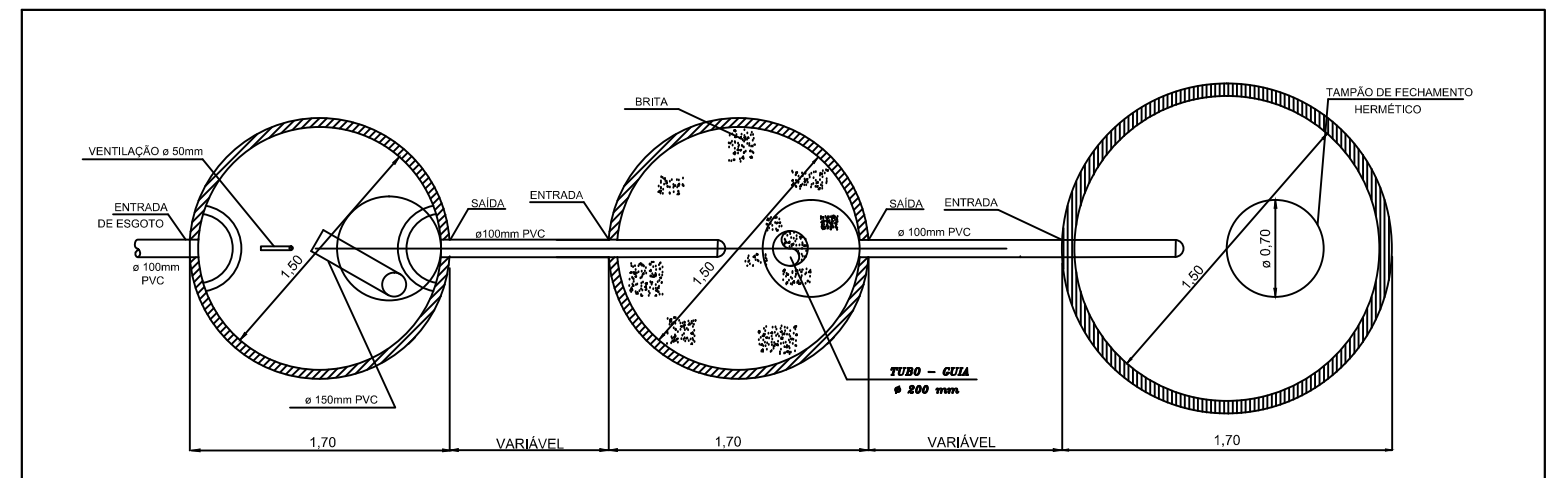

PLANTA - TANQUE SÉPTICO PLANTA - FILTRO ANAERÓBIO PLANTA - SUMIDOURO

LEGENDA	
	TUBULAÇÃO DE ESGOTO PVC SÉRIE NORMAL, DIÂMETRO INDICADO DECLIVIDADE MÍNIMA 2%
	CAIXA DE ALVENARIA DE 60x60cm PARA INSPEÇÃO CLOACAL
	CAIXA SIFONADA EM PVC Ø 150x150mm COM PORTA GRELHA REDONDA
	RALO SIFONADO EM PVC Ø 100x100mm COM PORTA GRELHA REDONDA
	COLUNA DE VENTILAÇÃO Ø 40
	TUBO DE QUEDA CLOACAL - PVC
	CAIXA DE GORDURA

OBRA / LOCAL	
SEDE ESPORTIVA COM VESTIÁRIOS Parque Leonel Antônio Paludo, R. 1º de Maio, nº 200, CENTRO, COTIPORÁ / RS	
PROPRIETÁRIO	
Prefeitura Municipal de Cotiporá CNPJ: 90.898.487/0001-64	
RESPONSÁVEL TÉCNICA	
Engenheira Civil Camila Schmitt Caccia - CREA RS190280	
ASSUNTO	
PROJETO HIDROSSANITÁRIO CAPTAÇÃO DE ÁGUA E ESGOTO	

DATA
DEZEMBRO/2021

COLABORAÇÃO
Mateus D. Zardo

ESCALA
1:50

PRANCHA