




CORTE AA'
ESC.: 1:75

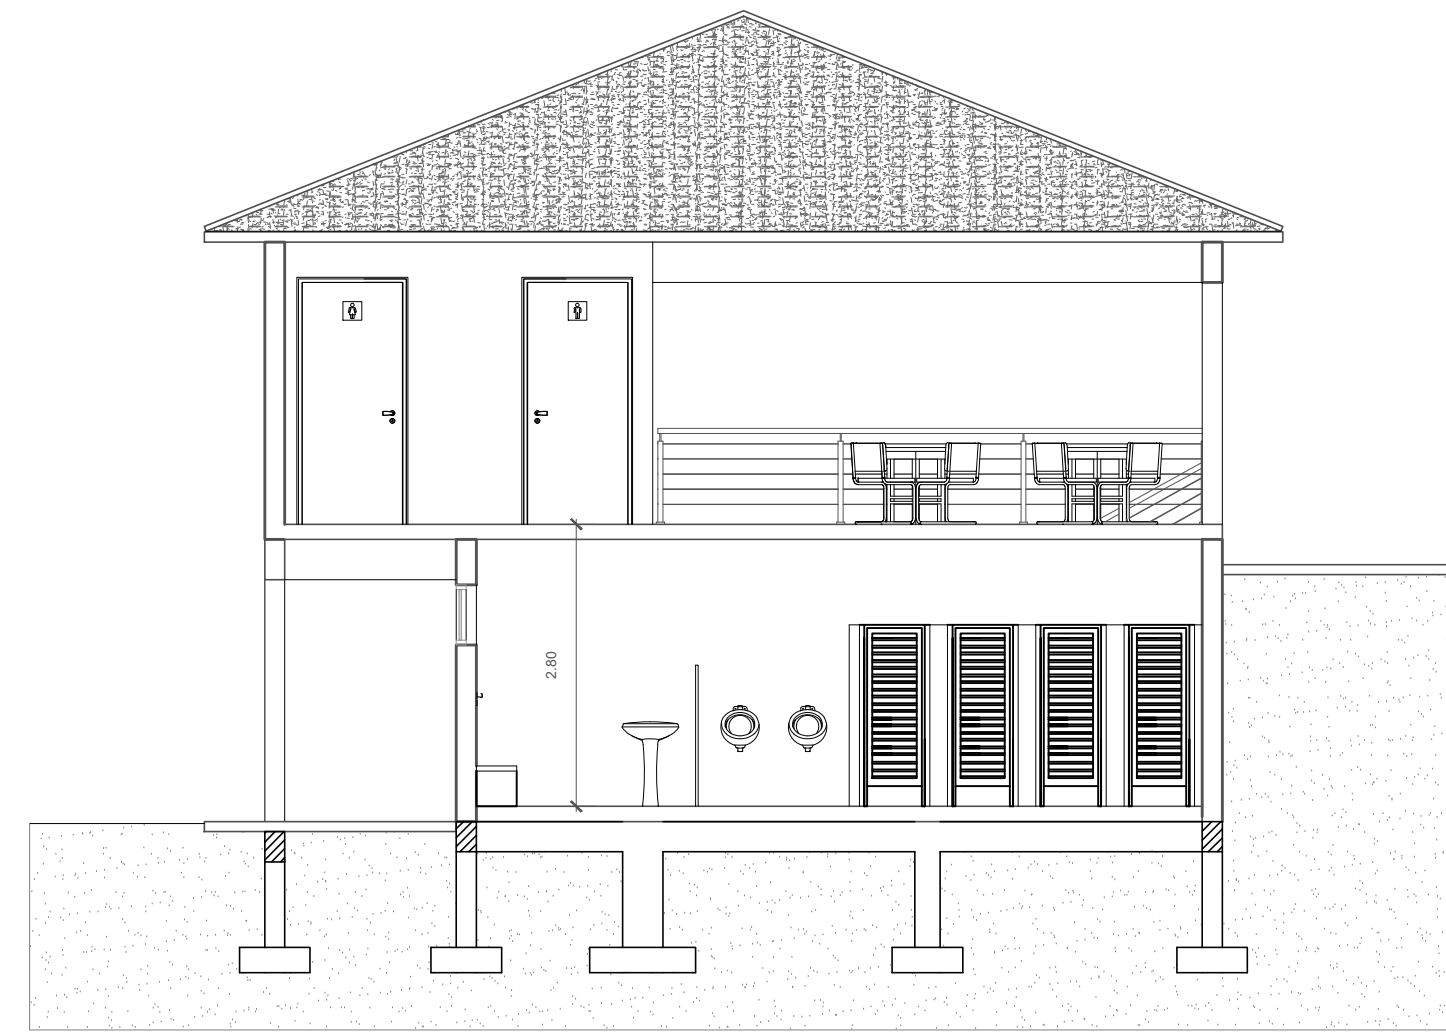

CORTE BB'
ESC.: 1:75

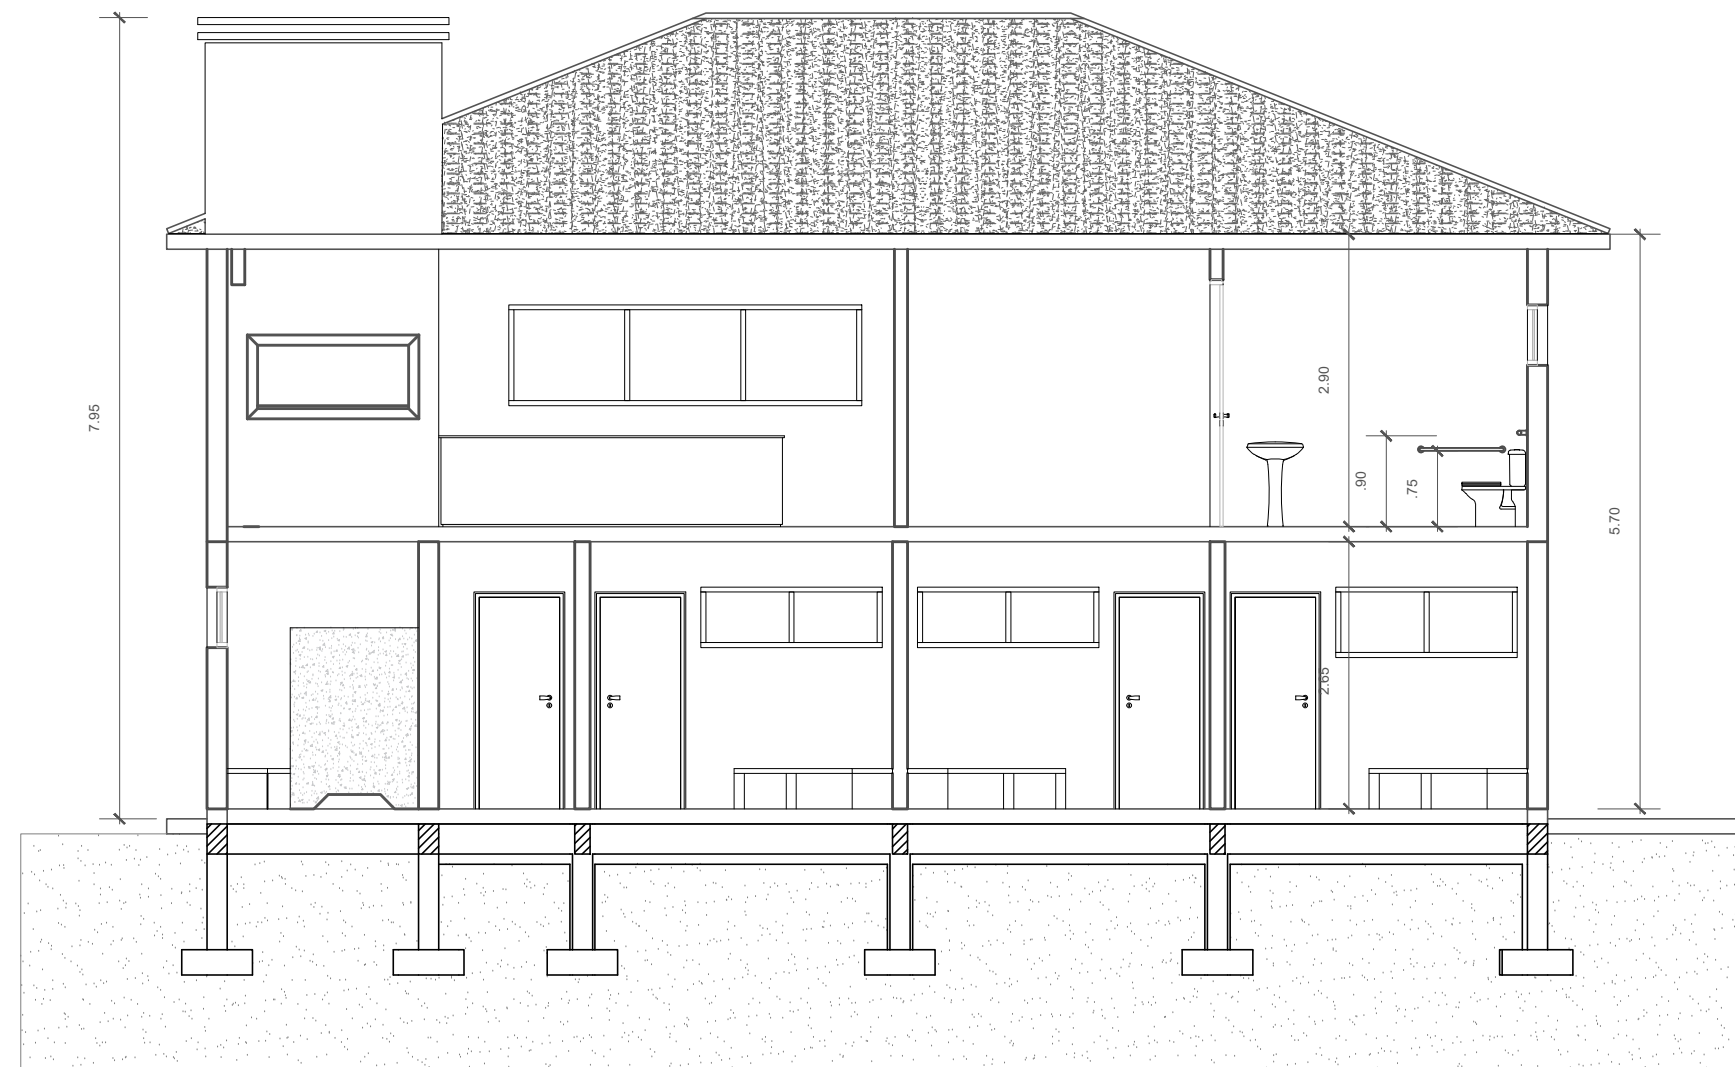


CORTE CC'
ESC.: 1:75

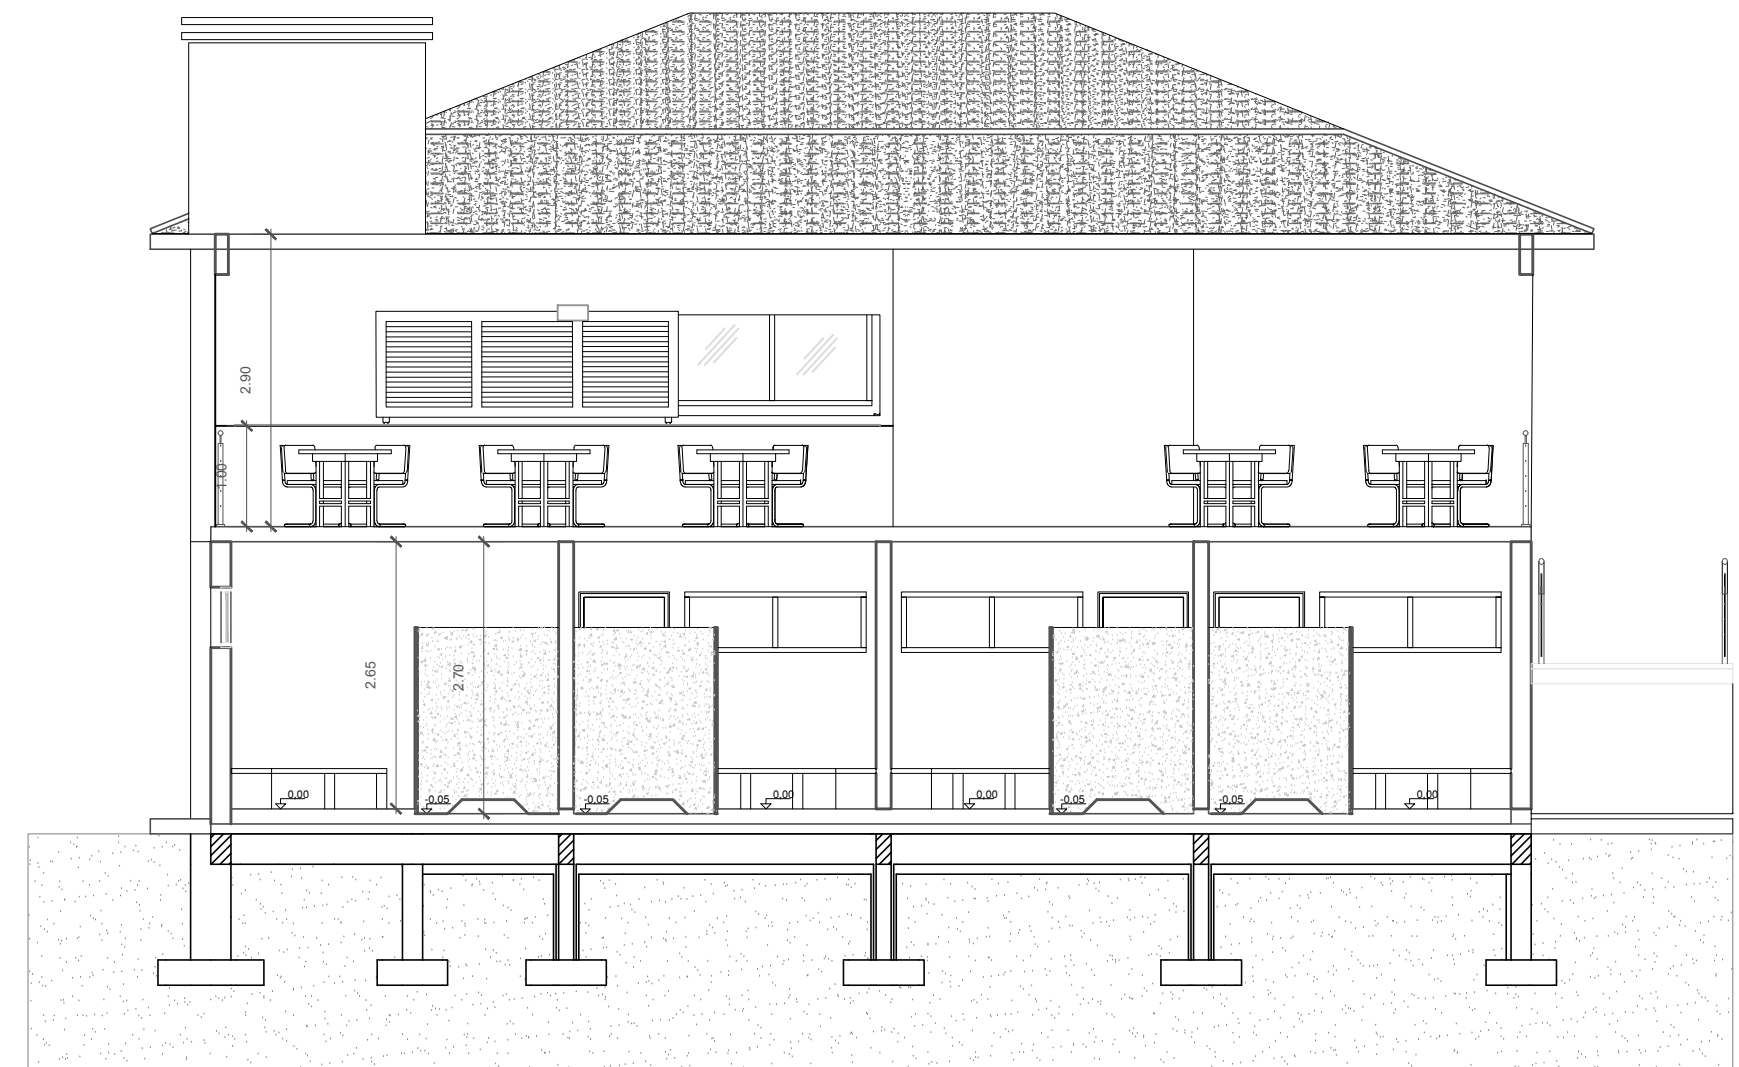


CORTE DD'
ESC.: 1:75

DISTRIBUIÇÃO DOS CORTES
ESC.: 1:300

1º Pavimento

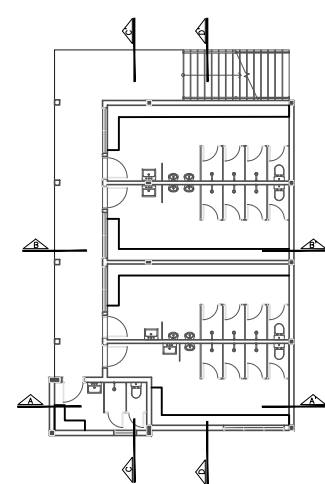

2º Pavimento

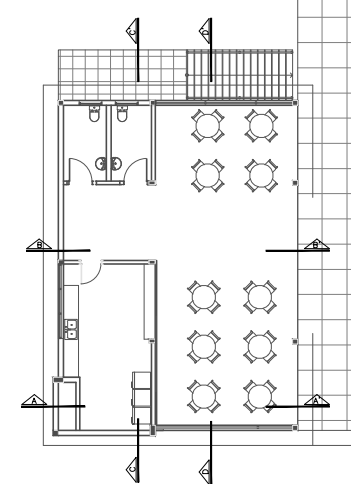

OBRA / LOCAL

SEDE ESPORTIVA COM VESTIÁRIOS

Parque Leonel Antônio Paludo, R. 1º de Maio, nº 200, CENTRO, COTIPORÁ / RS

PROPRIETÁRIO

Prefeitura Municipal de Cotiporá CNPJ: 90.898.487/0001-64

RESPONSÁVEL TÉCNICA

Engenheira Civil Camila Schmitt Caccia - CREA RS190280

ASSUNTO

CORTES



DATA
DEZEMBRO/2021

COLABORAÇÃO

Mateus D. Zardo

ESCALA

1:75

PRANCHA

07