


Detalhes Placas de Sinalização

PLACAS	DIMENSÃO	CORES	REFLETIVIDADE	
			FUNDO	LETRA TARJA SETAS
	Ø= 0,75 m	FUNDO : BRANCO SIMBOLO : PRETO TARJA : VERMELHO ORLA : VERMELHO LETRAS : PRETO	ESFERAS INCLUSAS (GRAU ENGENHEIRO- GRAU TÉCNICO)	ESFERAS INCLUSAS (GRAU ENGENHEIRO- GRAU TÉCNICO)
	L= 0,50 m	FUNDO : AMARELO SIMBOLO : PRETO TARJA : PRETA ORLA : AMARELA LETRAS : PRETO	ESFERAS INCLUSAS (GRAU ENGENHEIRO- GRAU TÉCNICO)	ESFERAS INCLUSAS (GRAU ENGENHEIRO- GRAU TÉCNICO)

ESTACAS A CADA 20 METROS

LEGENDA

PLACA A IMPLANTAR EM SUPORTE SIMPLES

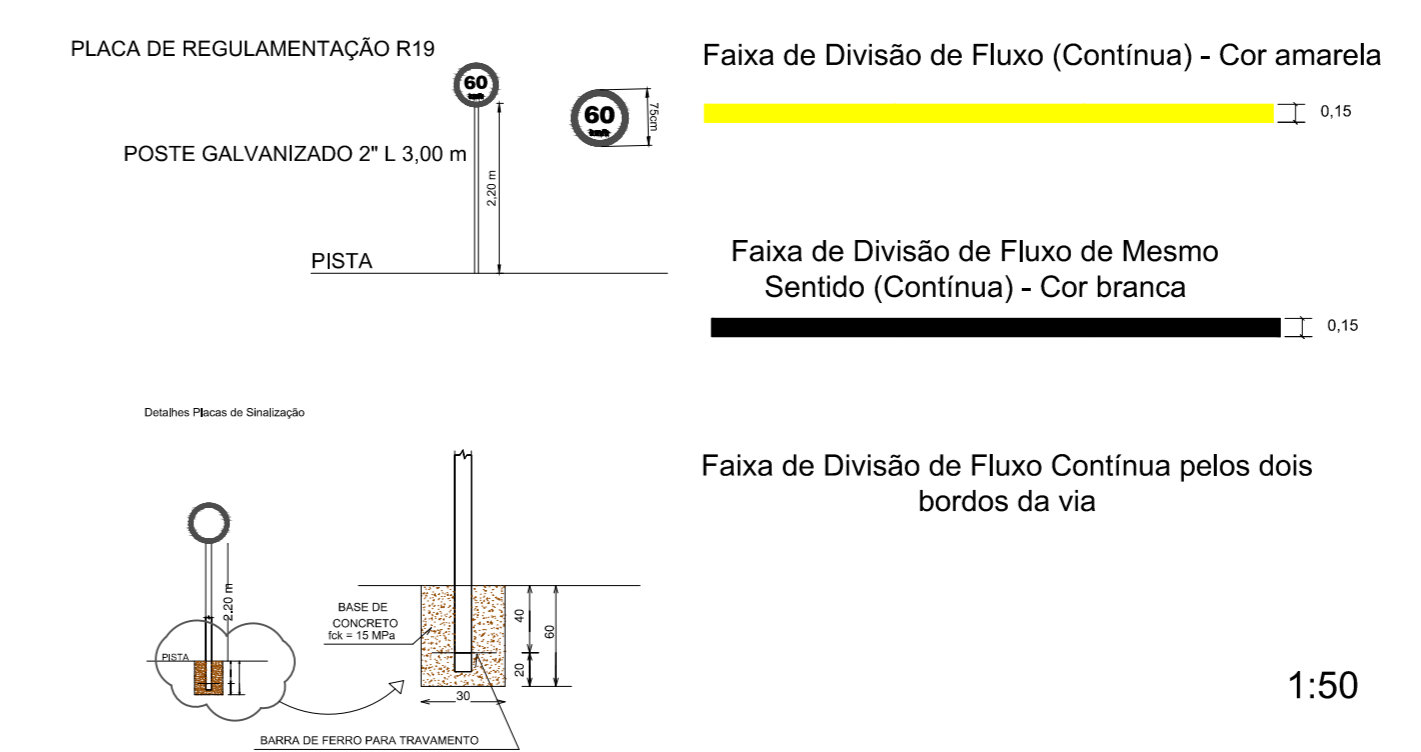

Sinalização Horizontal	
Tipo	Quantidade
Pintura Horizontal Eixo	2.193,83
Pintura Horizontal Bordo	4.387,66

Sinalização Vertical		
Modelo	Tipo de Placa	Quantidade
R - 7	Regulamentação	2
R-19b	Regulamentação	4
A - 3b	Advertência	2
A - 2b	Advertência	1
A - 2a	Advertência	1
A - 1b	Advertência	1
Postes		11

OBRA LOCAL
PAVIMENTAÇÃO DE RUAS
Estrada Ivo Da Rosa Km 3+250 a 5+443,83

PROPRIETÁRIO: Prefeitura Municipal de Cotiporã CNPJ: 90.898.487/0001-64

RESPONSÁVEL TÉCNICO: Eng. Civil Cristiano Fugali CREA/RS 236549

DATA: 04/2022
DESENHO: Cristiano
ESCALA: INDICADA

PROJETO DE PAVIMENTAÇÃO

ASSUNTO: **SINALIZAÇÃO**

PRONCHETA: **03**