




Situação | escala gráfica

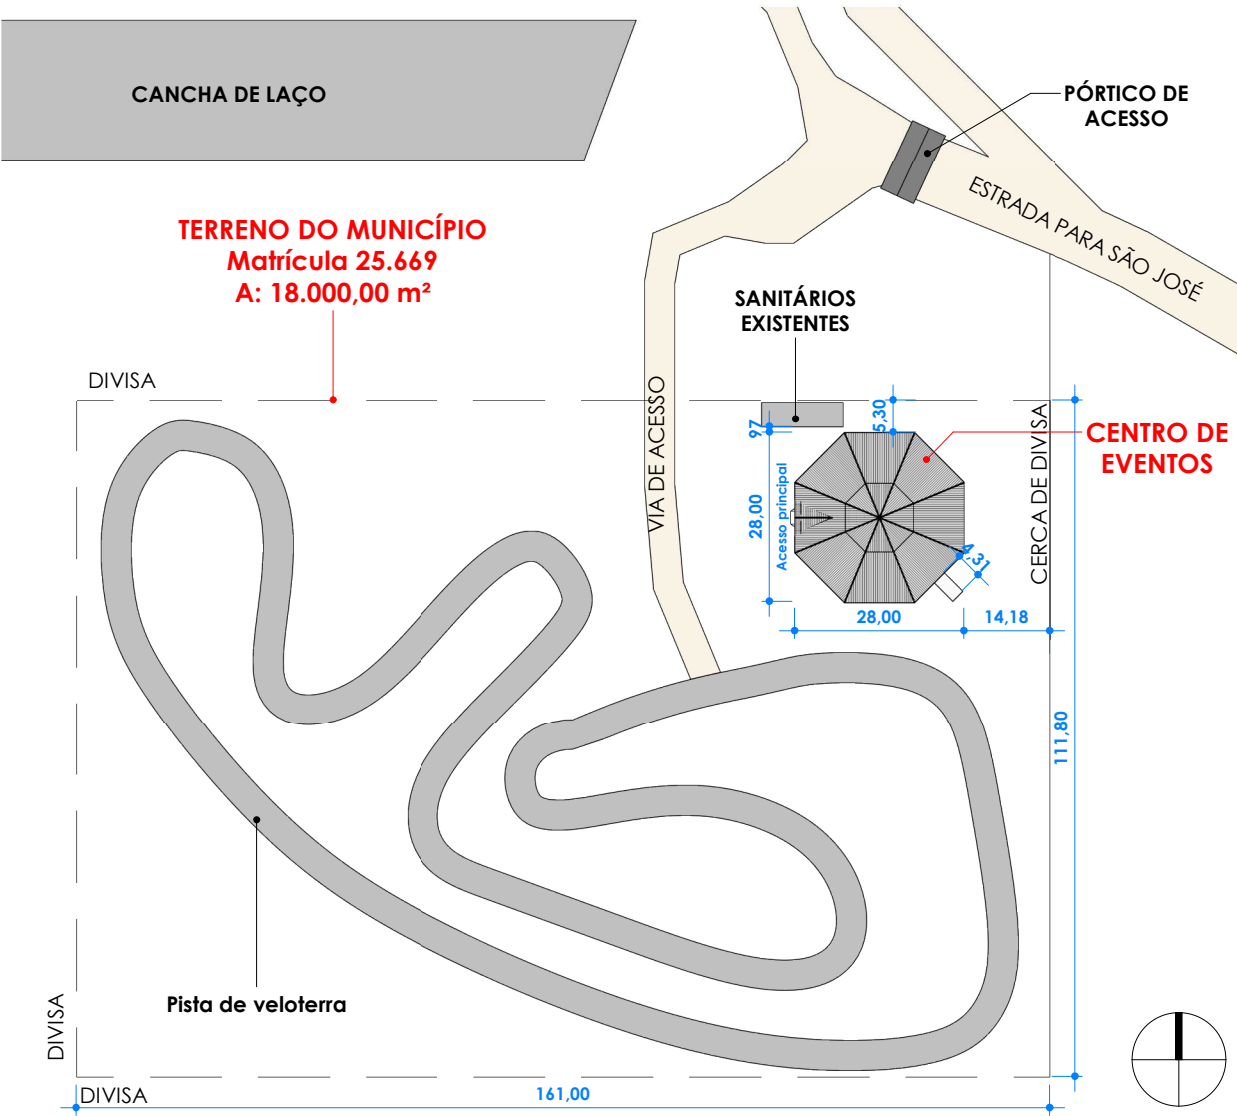

Localização | ESCALA: 1 : 1250

Coordenadas:

- Longitude: 430688.00 m E
- Latitude: 6793405.00 m S

04	Revisão final - pranchas	Jordana	25/08/2023
03	Revisão para ajuste de alturas e encaminhamento para projeto estrutural	Thaís	07/07/2023
02	Revisão após apresentação de estudo	Thaís	11/03/2022
01	Emissão	Thaís	07/03/2022
Rev.	Descrição	Responsável	Data

OBRA:

Centro de Eventos

LOCAL:
Estrada para São José



PROJETO:

Arquiteta e Urbanista Thaís de Marco Taffarel | CAU A268143-9

COLABORAÇÃO:

Arquiteta e Urbanista Jordana Bergamin Regla | CAU A278624-9

PROPRIETÁRIO:

Prefeitura Municipal de Cotiporã | CNJP: 90.898.487/0001-64

ASSUNTO:

Situação e Localização

ÁREA TOTAL:
583,70 m²
APROVADO EM:
REVISÃO:
R04
DATA: 25/08/2022
ESCALA: 1 : 1250
DESENHO: Jordana

PRANCHA:
ARQ-01