


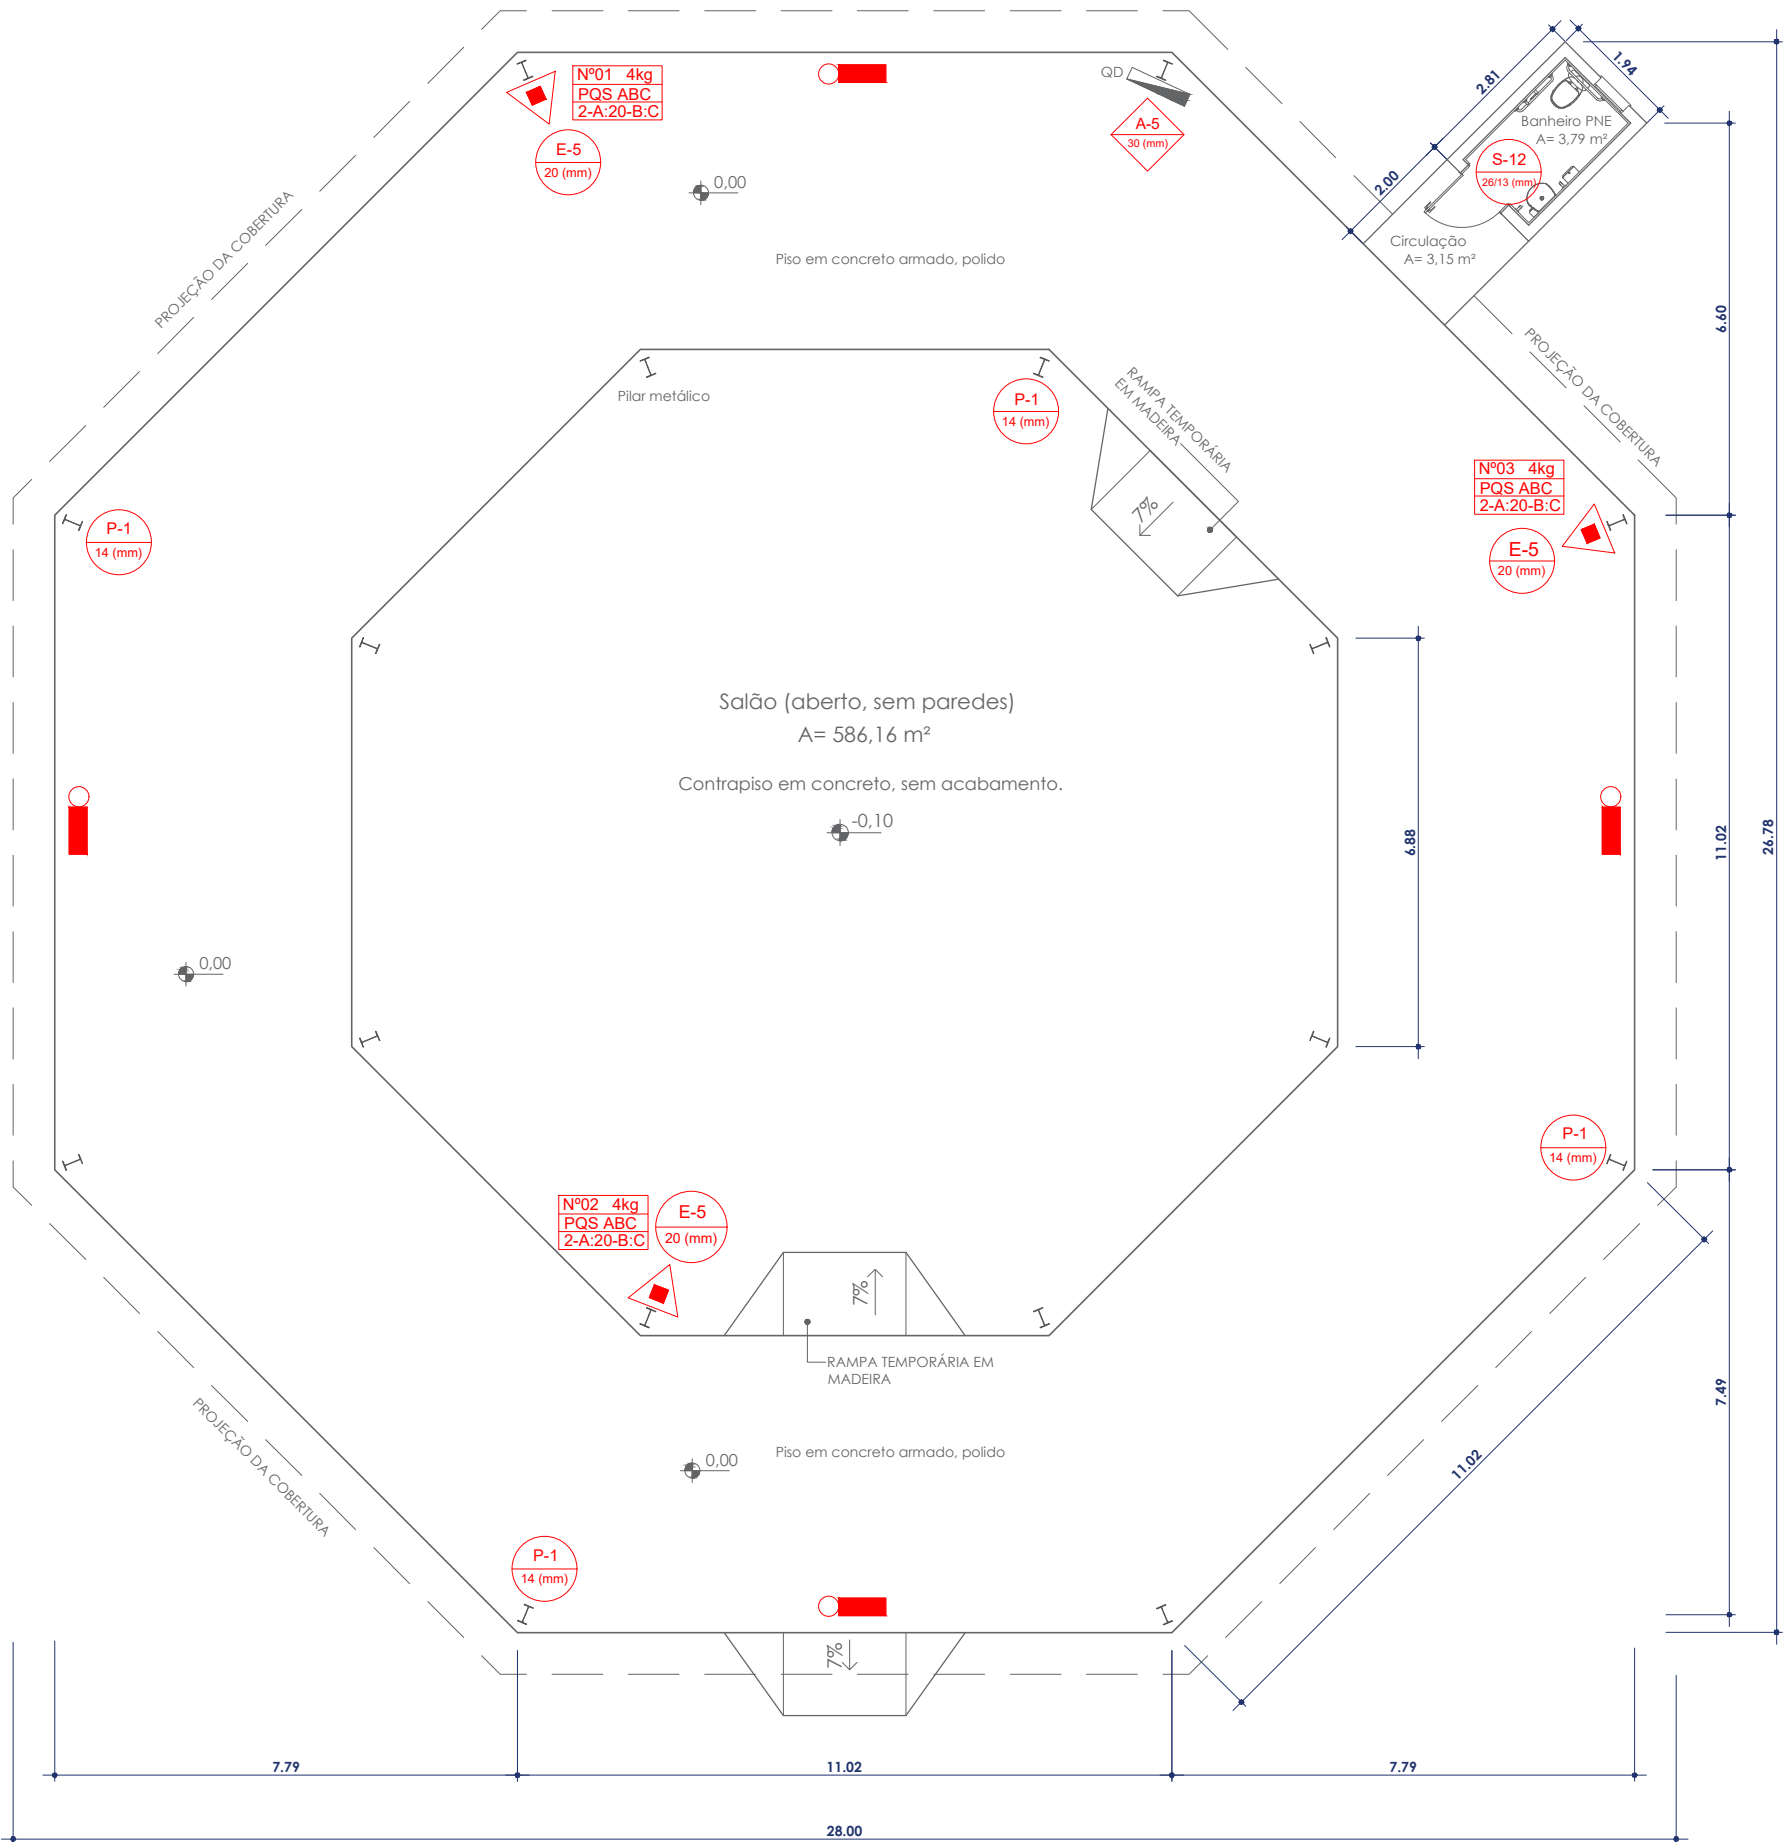

LEGENDAS

Tabela 1 - Símbolos gráficos para PPCI na forma completa RT CBMRS Nº 05 - PARTE 08 e NBR 14100

Símbolo	Significado
	Extintor de Incêndio Portátil de Pó Químico Seco ABC - (PQS ABC)
	Ponto de iluminação de emergência
	Sinalização de emergência retangular superior
	Sinalização de emergência quadrada superior
	Sinalização de emergência triangular intermediária

Tabela 2 - Símbolos da sinalização de orientação e salvamento e sinalização de equipamentos - RT CBMRS Nº 12 e NBR 16820

Sinalização de alerta				
Cód.	Símbolo	Descrição	Aplicação	Nível
P-1		Proibido Fumar	Todo local que o fumo possa aumentar o risco de incêndio.	Superior
E-5		Extintor de incêndio	Indicação de localização dos extintores	Superior
S-12		Saída de Emergência	Indicação de portas de saída de emergência	Superior
A-5		Risco de choque elétrico	Próximo a instalações elétricasque ofereçam risco de choque	Intermediário

Alvará Nº 2461 (válido até 11/09/2025)
ART (projeto e execução): 12759653
Área total construída: 593,00m²

OBRA / LOCAL

CENTRO DE EVENTOS

PROPRIETÁRIO

Prefeitura Municipal de Cotiporã CNPJ: 90.898.487/0001-64

RESPONSÁVEL TÉCNICA

Engenheira Civil Camila Schmitt Caccia - CREA RS190280

ASSUNTO

PLANO SIMPLIFICADO DE PREVENÇÃO E PROTEÇÃO CONTRA INCÊNDIO

DATA

AGOSTO/2023

ESCALA

1:100

PRANCHA

PPCI-01