




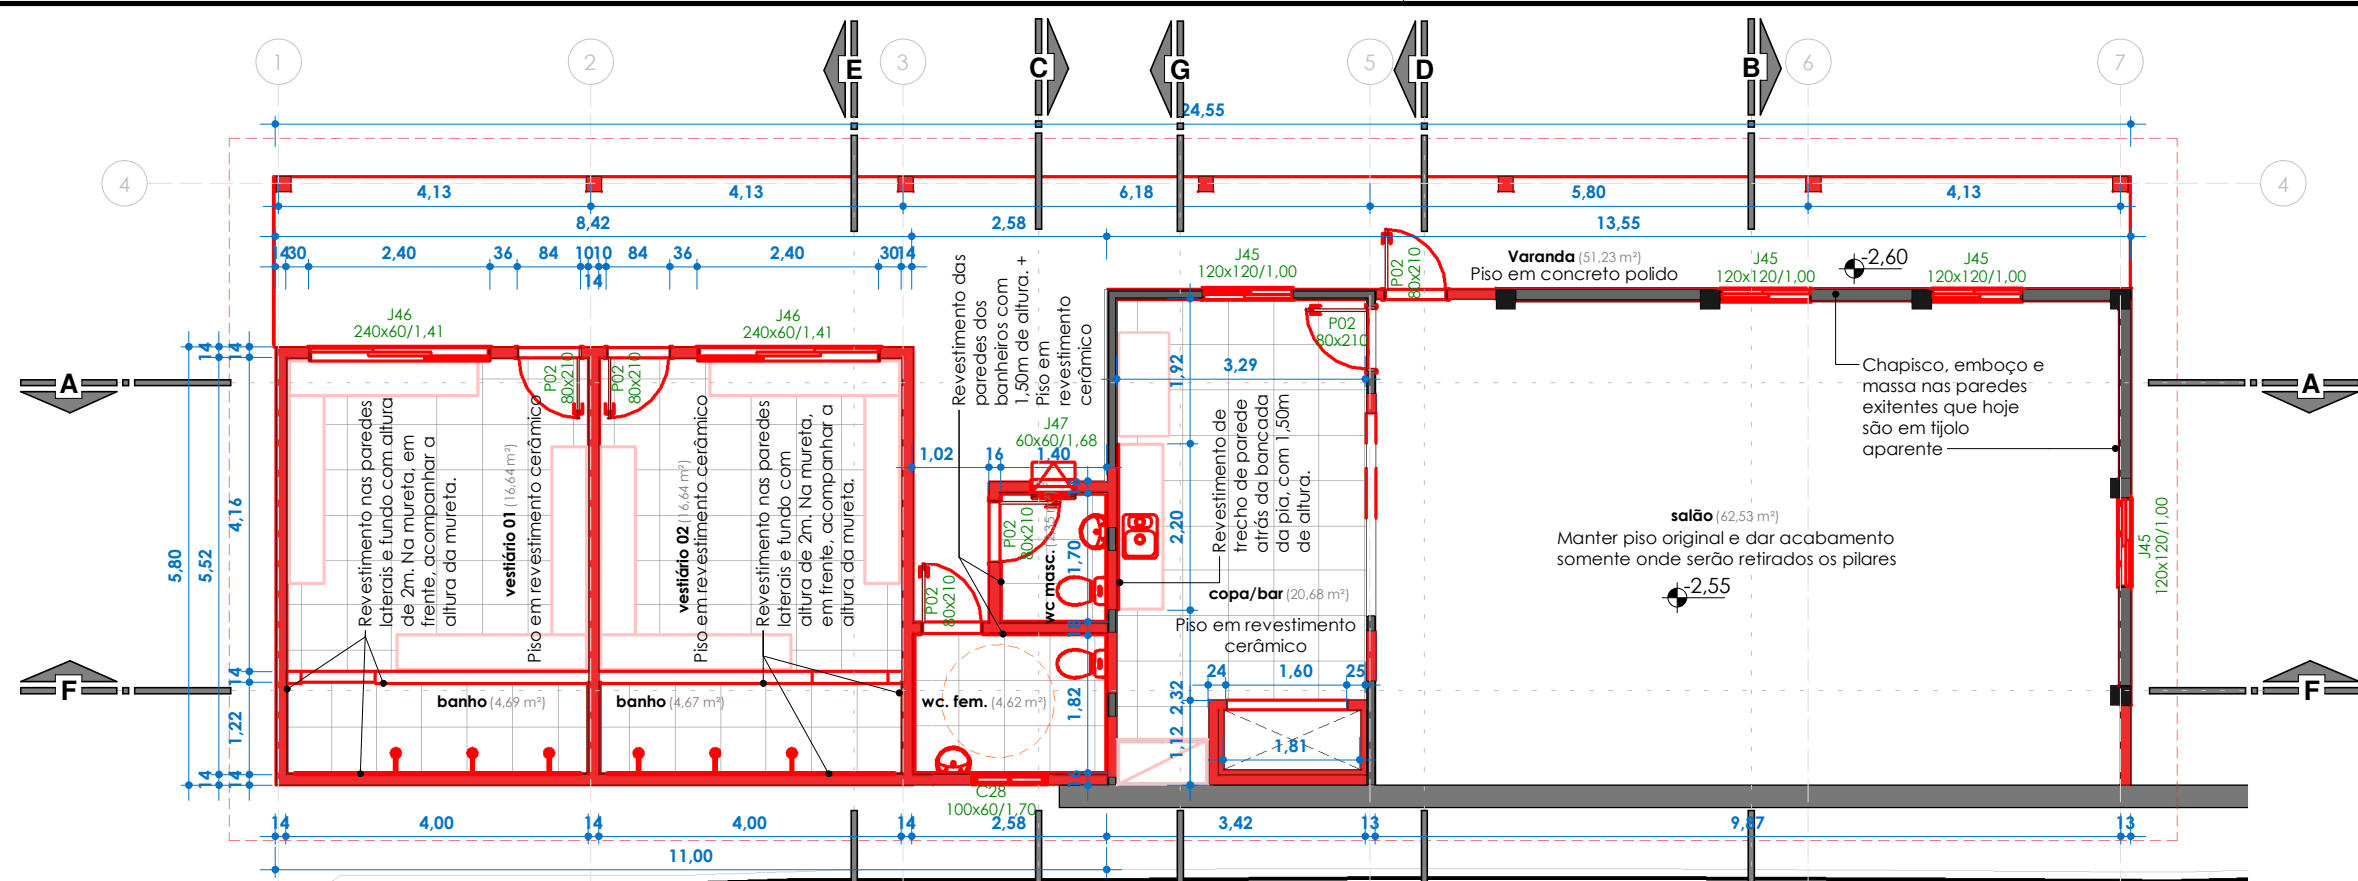


PLANTA BAIXA SUBSOLO - Construir
ESC: 1 : 100

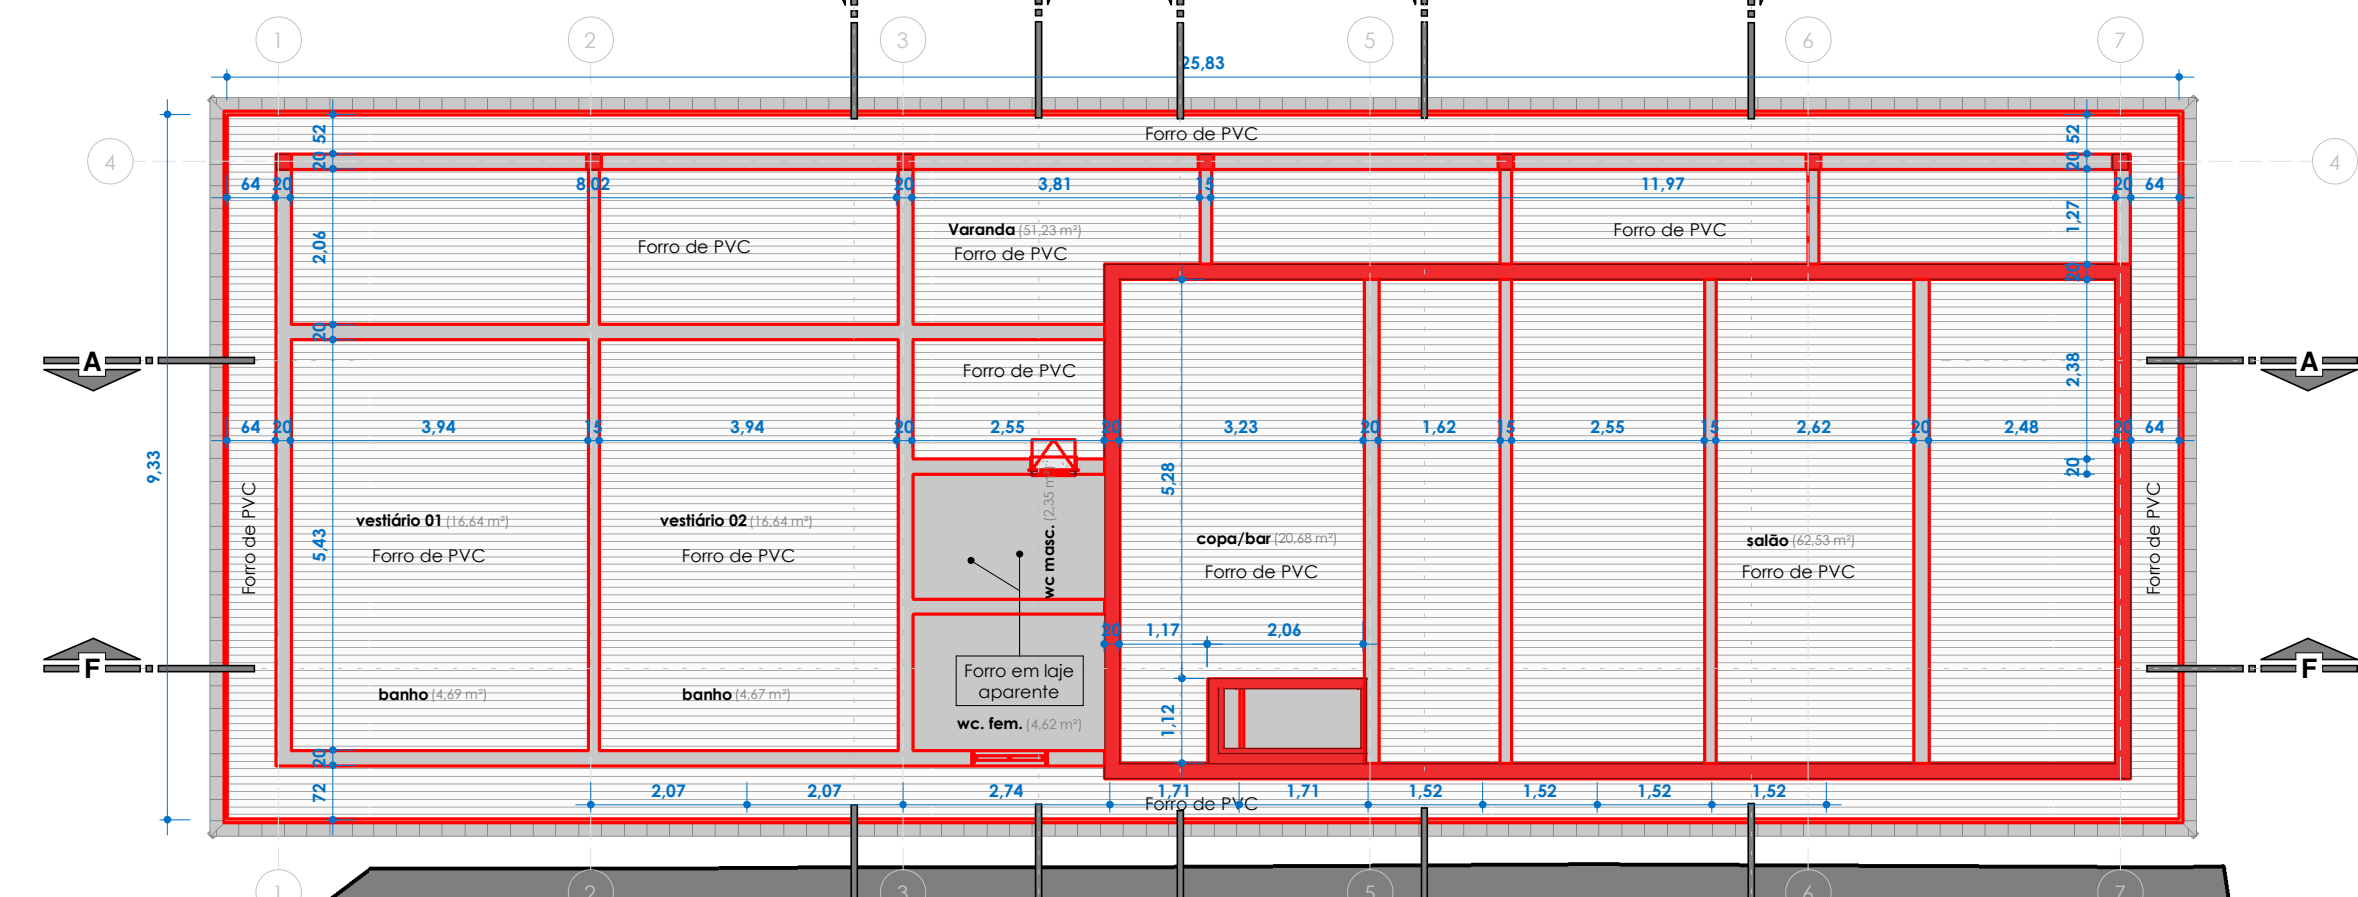


PLANTA BAIXA Forro
ESC: 1 : 100

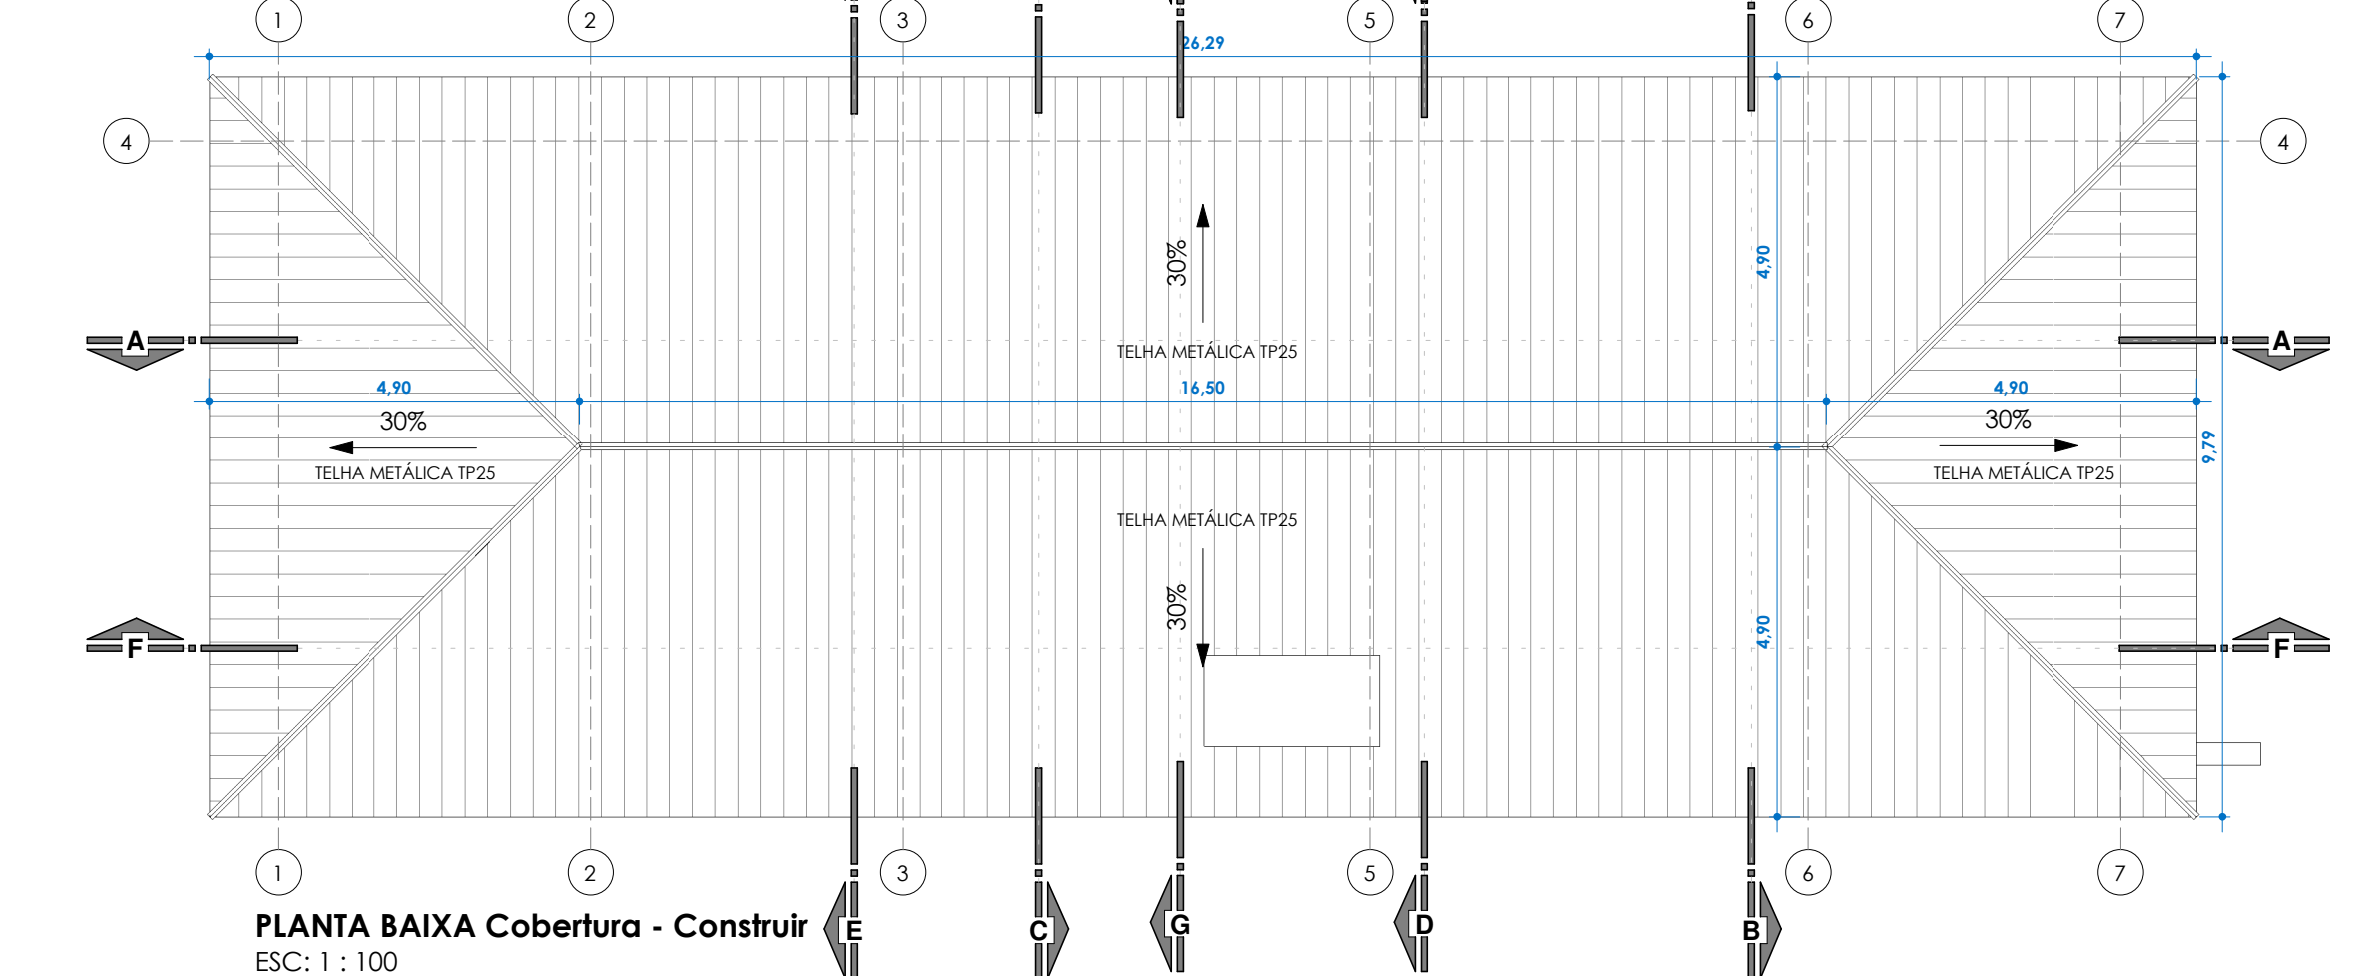

PLANTA BAIXA Cobertura - Construir
ESC: 1 : 100

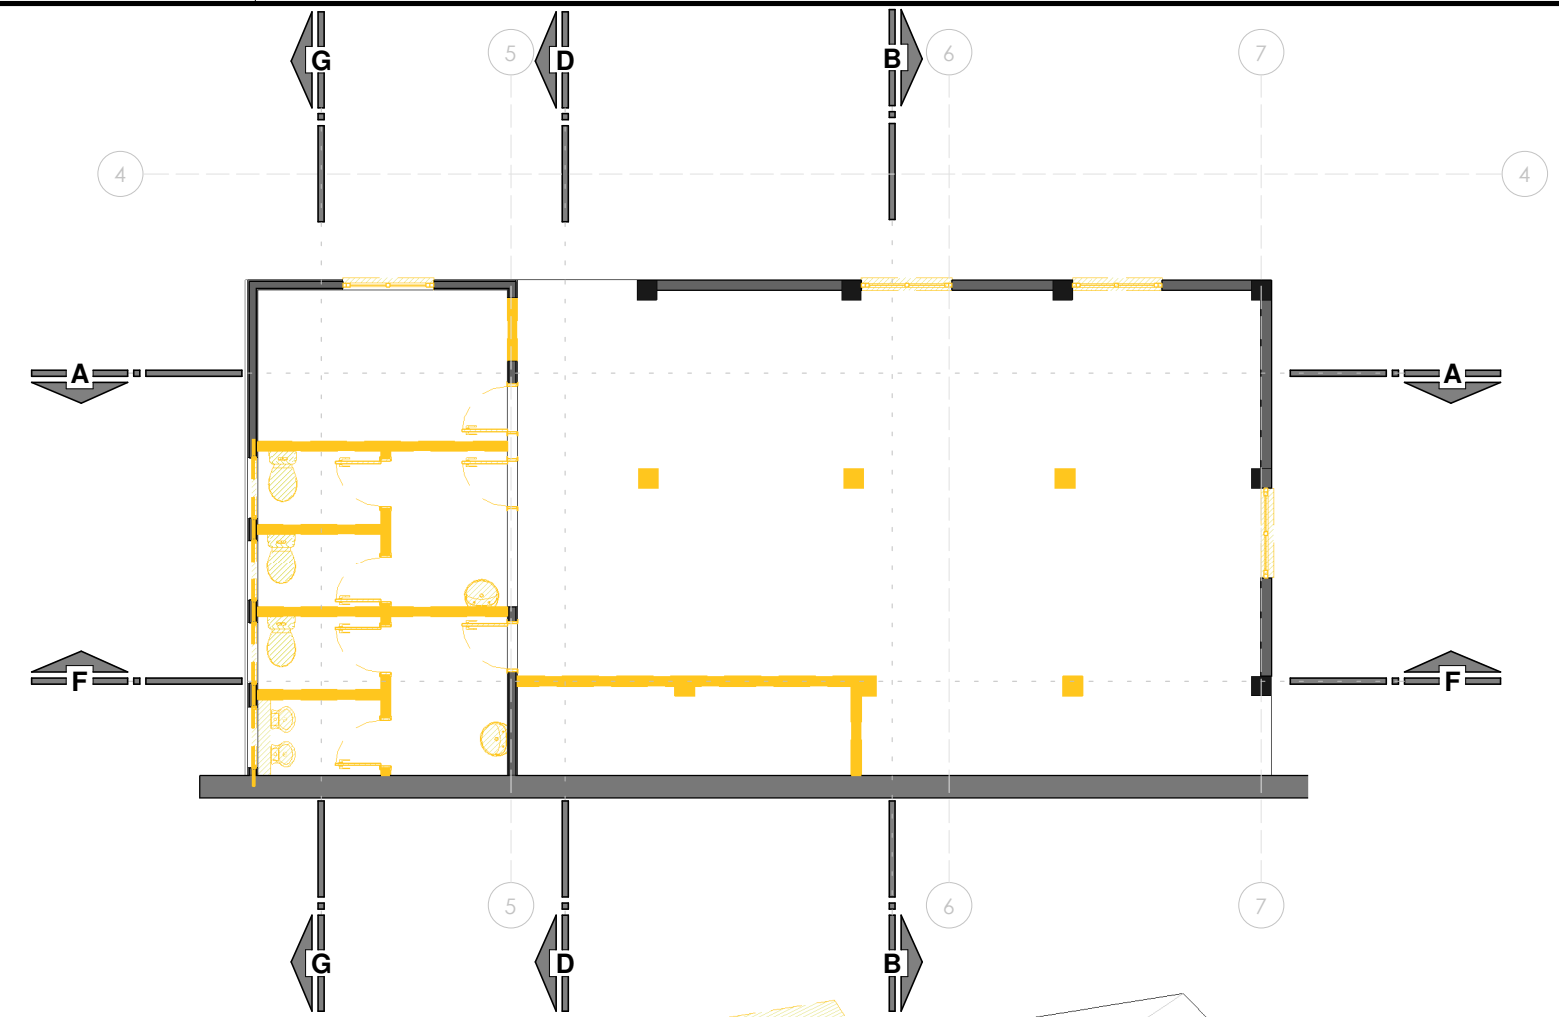

PLANTA BAIXA SUBSOLO - Demolir
ESC: 1 : 100

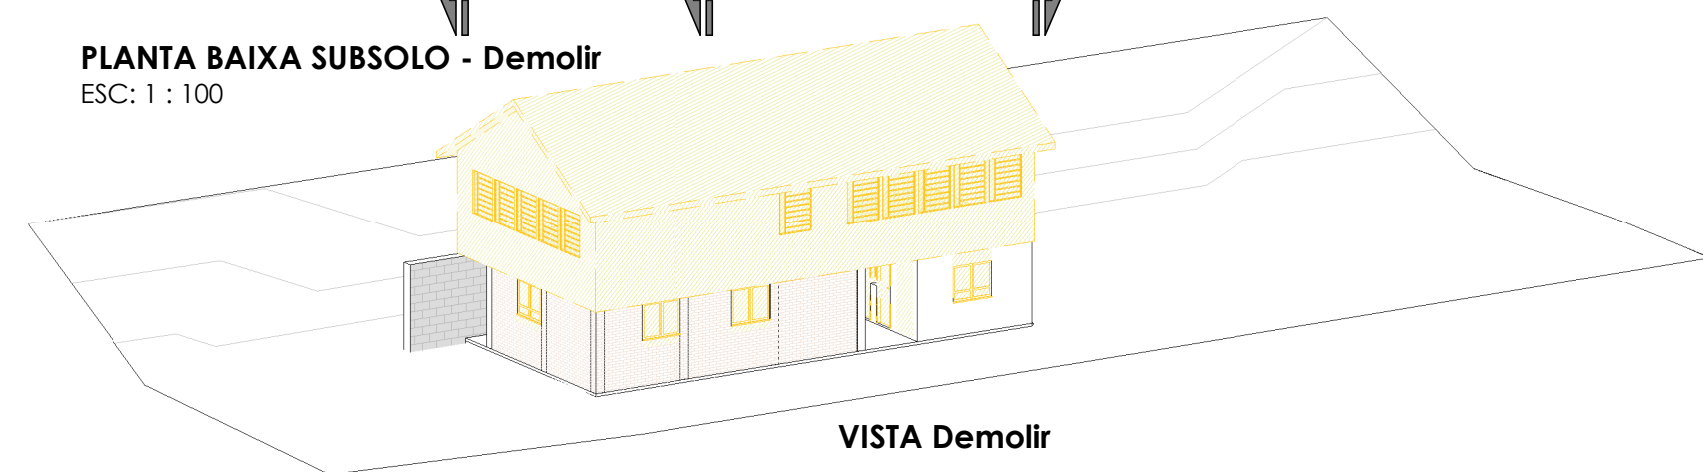

VISTA Demolir

.Tabela de peça hidrossanitária	
Descrição	Quant.
Chuveiro	6
Cuba para cozinha	1
Lavatório suspenso	2
Vaso Sanitário	2

.Complementos do telhado	
Descrição	Comprimento
Cumeeira	44,80 m
Testeira de telhado	72,15 m

.Tabela de Telhados - Área	
Descrição	Área
Telhado de aluzinco	266,06 m²

.Tabela de forro		
Descrição	Área	Perímetro
Forro de PVC	202,78 m²	333,57 m

.Tabela de Paredes - Área	
Descrição	Área
Acabamento em porcelanato 60 x 60 cm + Chapisco e emboço	55,67 m²
Parede de alvenaria + chapisco + emboço + reboco + pintura (fechamento dos vãos de esquadrias demolidas)	33,68 m²
Parede em bloco de concreto, sem acabamento	96,57 m²
Reboco + Pintura (sobre parede de alvenaria existente) - externo	27,58 m²
Reboco + Pintura (sobre parede de alvenaria existente) - interno	23,34 m²
Tijolos refratários para churrasqueira	5,65 m²

.Tabela de piso	
Descrição	Área
Acabamento polido na laje de concreto	51,67 m²
Laje da cobertura e base da churrasqueira - esp. 5cm	4,46 m²
Contrapiso + Piso em porcelanato 60x60cm	69,54 m²
Laje de concreto - esp.: 10cm	11,86 m²
Laje de concreto sobre solo - esp.: 10cm	108,45 m²

.Tabela de Portas - Área	
Cód.	Quant.
P02	6

.Tabela de Janelas - Área	
Cód.	Quant.
C28	1
J45	4
J46	2
J47	1
8	

01	Emissão	Jordana/Thais	04/04/2023
Rev.	Descrição	Responsável	Data

OBRA: Comunidade Nº Sª da Pompéia

Reforma Escola Nº Sª da Pompéia

PROJETO: Arq. Thais De Marco Taffarel | CAU A268143-9

COLABORAÇÃO: Jordana Bergamin Regla

PROPRIETÁRIO: Prefeitura Municipal de Cotiporã | CNPJ : 90.898.487/0001-64

ASSUNTO: Plantas Baixas e Quantitativos

ÁREA TOTAL:	266,11 m²
APROVADO EM:	
REVISÃO:	
R01	
DATA:	11/04/2023
ESCALA:	1 : 100
DESENHO:	Jordana
PRANCHA:	ARQ-01