




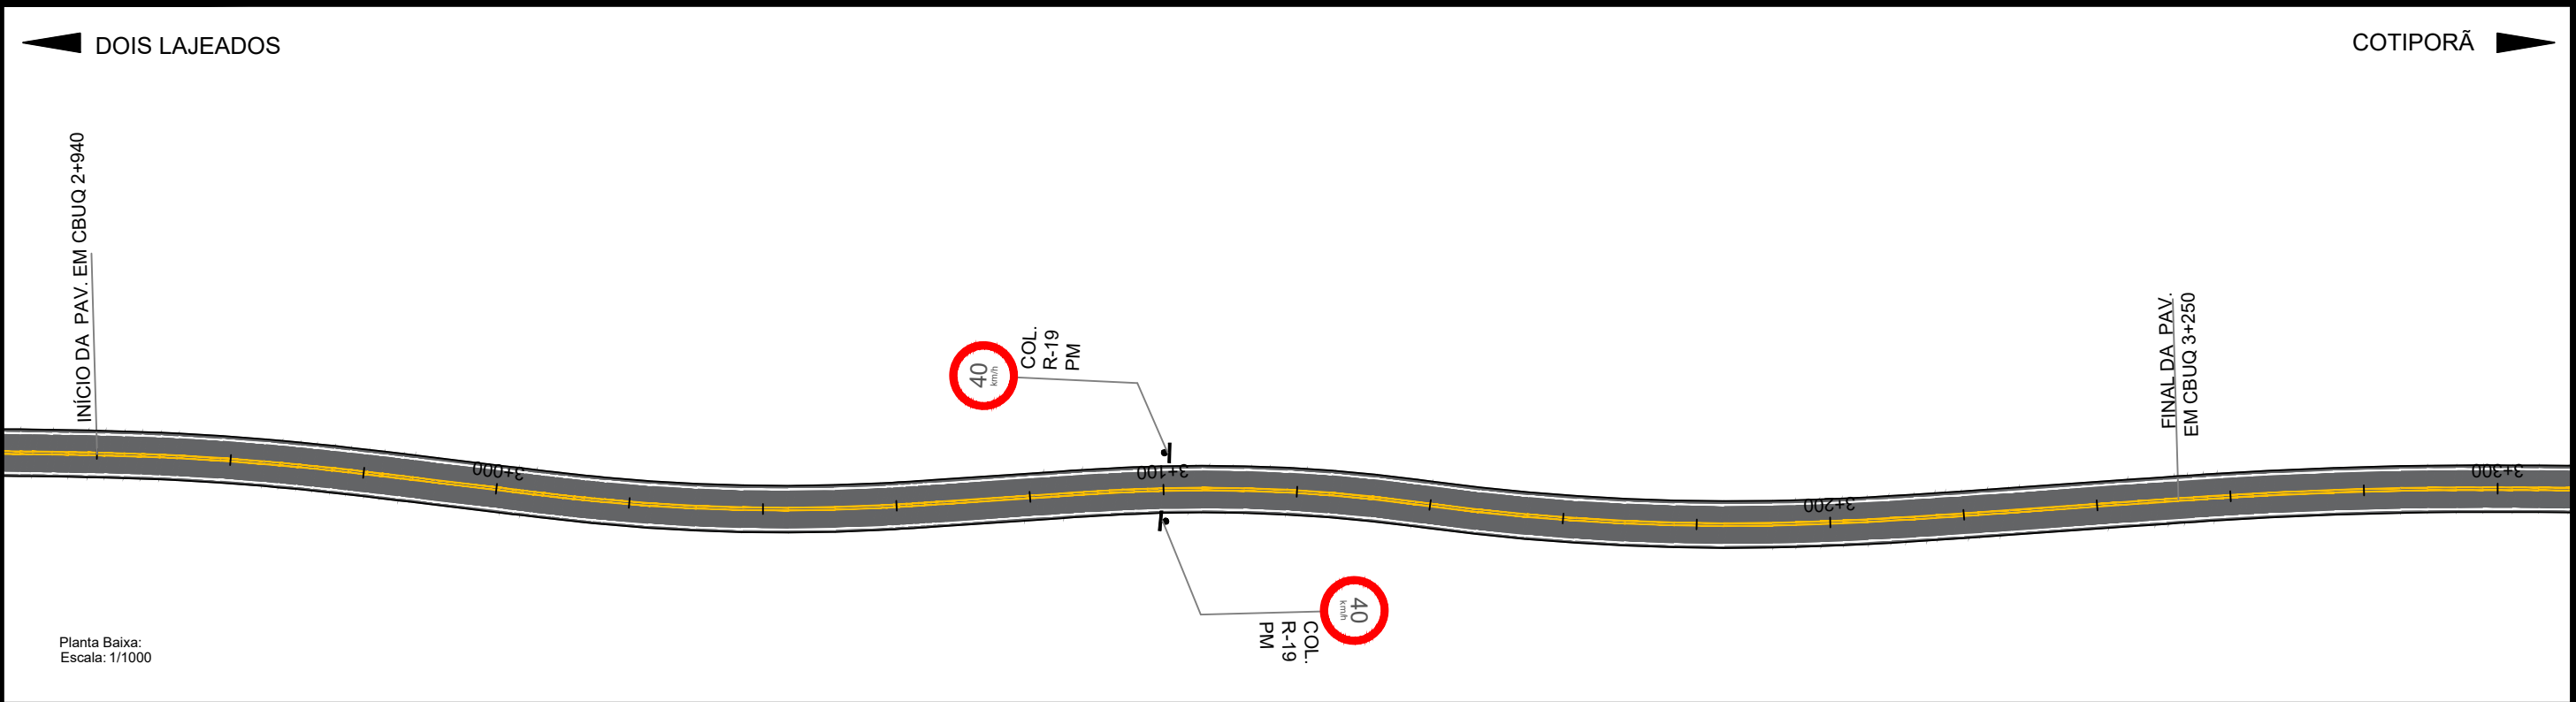

Detalhe Pintura da Pista

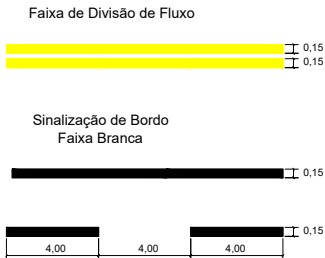

Detalhe Fixação Simples de Placas

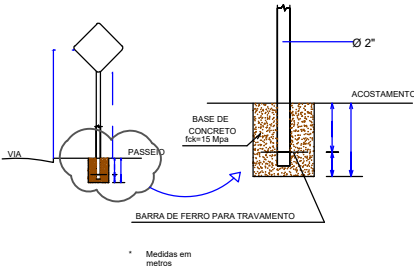

Detalhes Placas de Sinalização

PLACAS	DIMENSÃO	CORES	REFLETIVIDADE	
			FUNDO	LETRA TARJA SETAS
	L = 0,35 m	FUNDO : VERMELHO SIMBOLO : BRANCO	ESFERAS INCLUSAS (GRAU ENGENHEIRO- GRAU TÉCNICO)	ESFERAS INCLUSAS (GRAU ENGENHEIRO- GRAU TÉCNICO)
	L = 0,50 m	FUNDO : AMARELO SIMBOLO : PRETO	ESFERAS INCLUSAS (GRAU ENGENHEIRO- GRAU TÉCNICO)	ESFERAS INCLUSAS (GRAU ENGENHEIRO- GRAU TÉCNICO)
	Ø = 0,60 m	FUNDO : BRANCO SIMBOLO : PRETO	ESFERAS INCLUSAS (GRAU ENGENHEIRO- GRAU TÉCNICO)	ESFERAS INCLUSAS (GRAU ENGENHEIRO- GRAU TÉCNICO)
	L = variável h = variável	FUNDO : VERDE OU MARROM CONFORME PADRÃO DO CÓDIGO DE TRÁFEGO BRASILEIRO SIMBOLO : PRETO CON FUNDO BRANCO SIMBOLO : PRETO	ESFERAS INCLUSAS (GRAU ENGENHEIRO- GRAU TÉCNICO)	ESFERAS INCLUSAS (GRAU ENGENHEIRO- GRAU TÉCNICO)

PROJETO:
PAVIMENTAÇÃO E SINALIZAÇÃO DA ESTRADA INTERMUNICIPAL
IVO DA ROSA ENTRE COTIPORÃ E DOIS LAJEADOS

PROJETO:
TÍTULO:
ROTA ÁGUAS E VALES - KM 2+940 A KM 3+250

RESPONSÁVEL TÉCNICO:

CAMILA SCHMITT CACCIA
Engenheira Civil
CREA - RS 236549

PROPRIETÁRIO:

IVELTOM MATEUS ZARDO
Prefeito Municipal de
COTIPORÃ - RS

PROPRIETÁRIO:

PREFEITURA MUNICIPAL DE
COTIPORÃ - RS

TIPO:
PROJETO PAVIMENTAÇÃO E SINALIZAÇÃO

LOCAL: Cotiporã
TRECHO: Entre o Rio Carreiro e Cotiporã-RS
ÁREA: 1.860,00 m²
LARGURA: 6,00 metros
EXTENSÃO: 310,00 metros

CNPJ: 90.898.487/0001-64
MUNICÍPIO: COTIPORÃ/RS
DATA: JAN/2024
ESCALA: INDICADA
PRANCHA: 07