
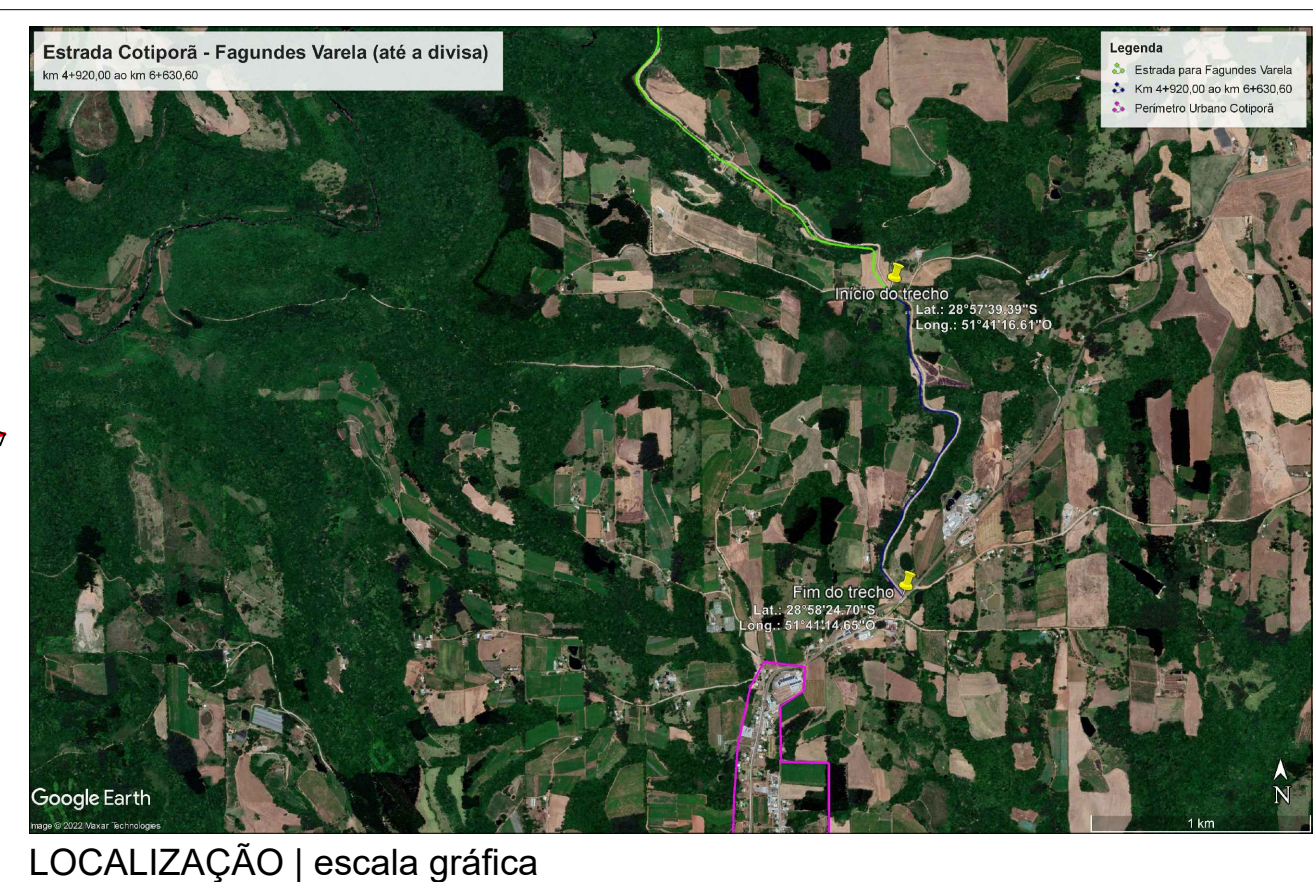


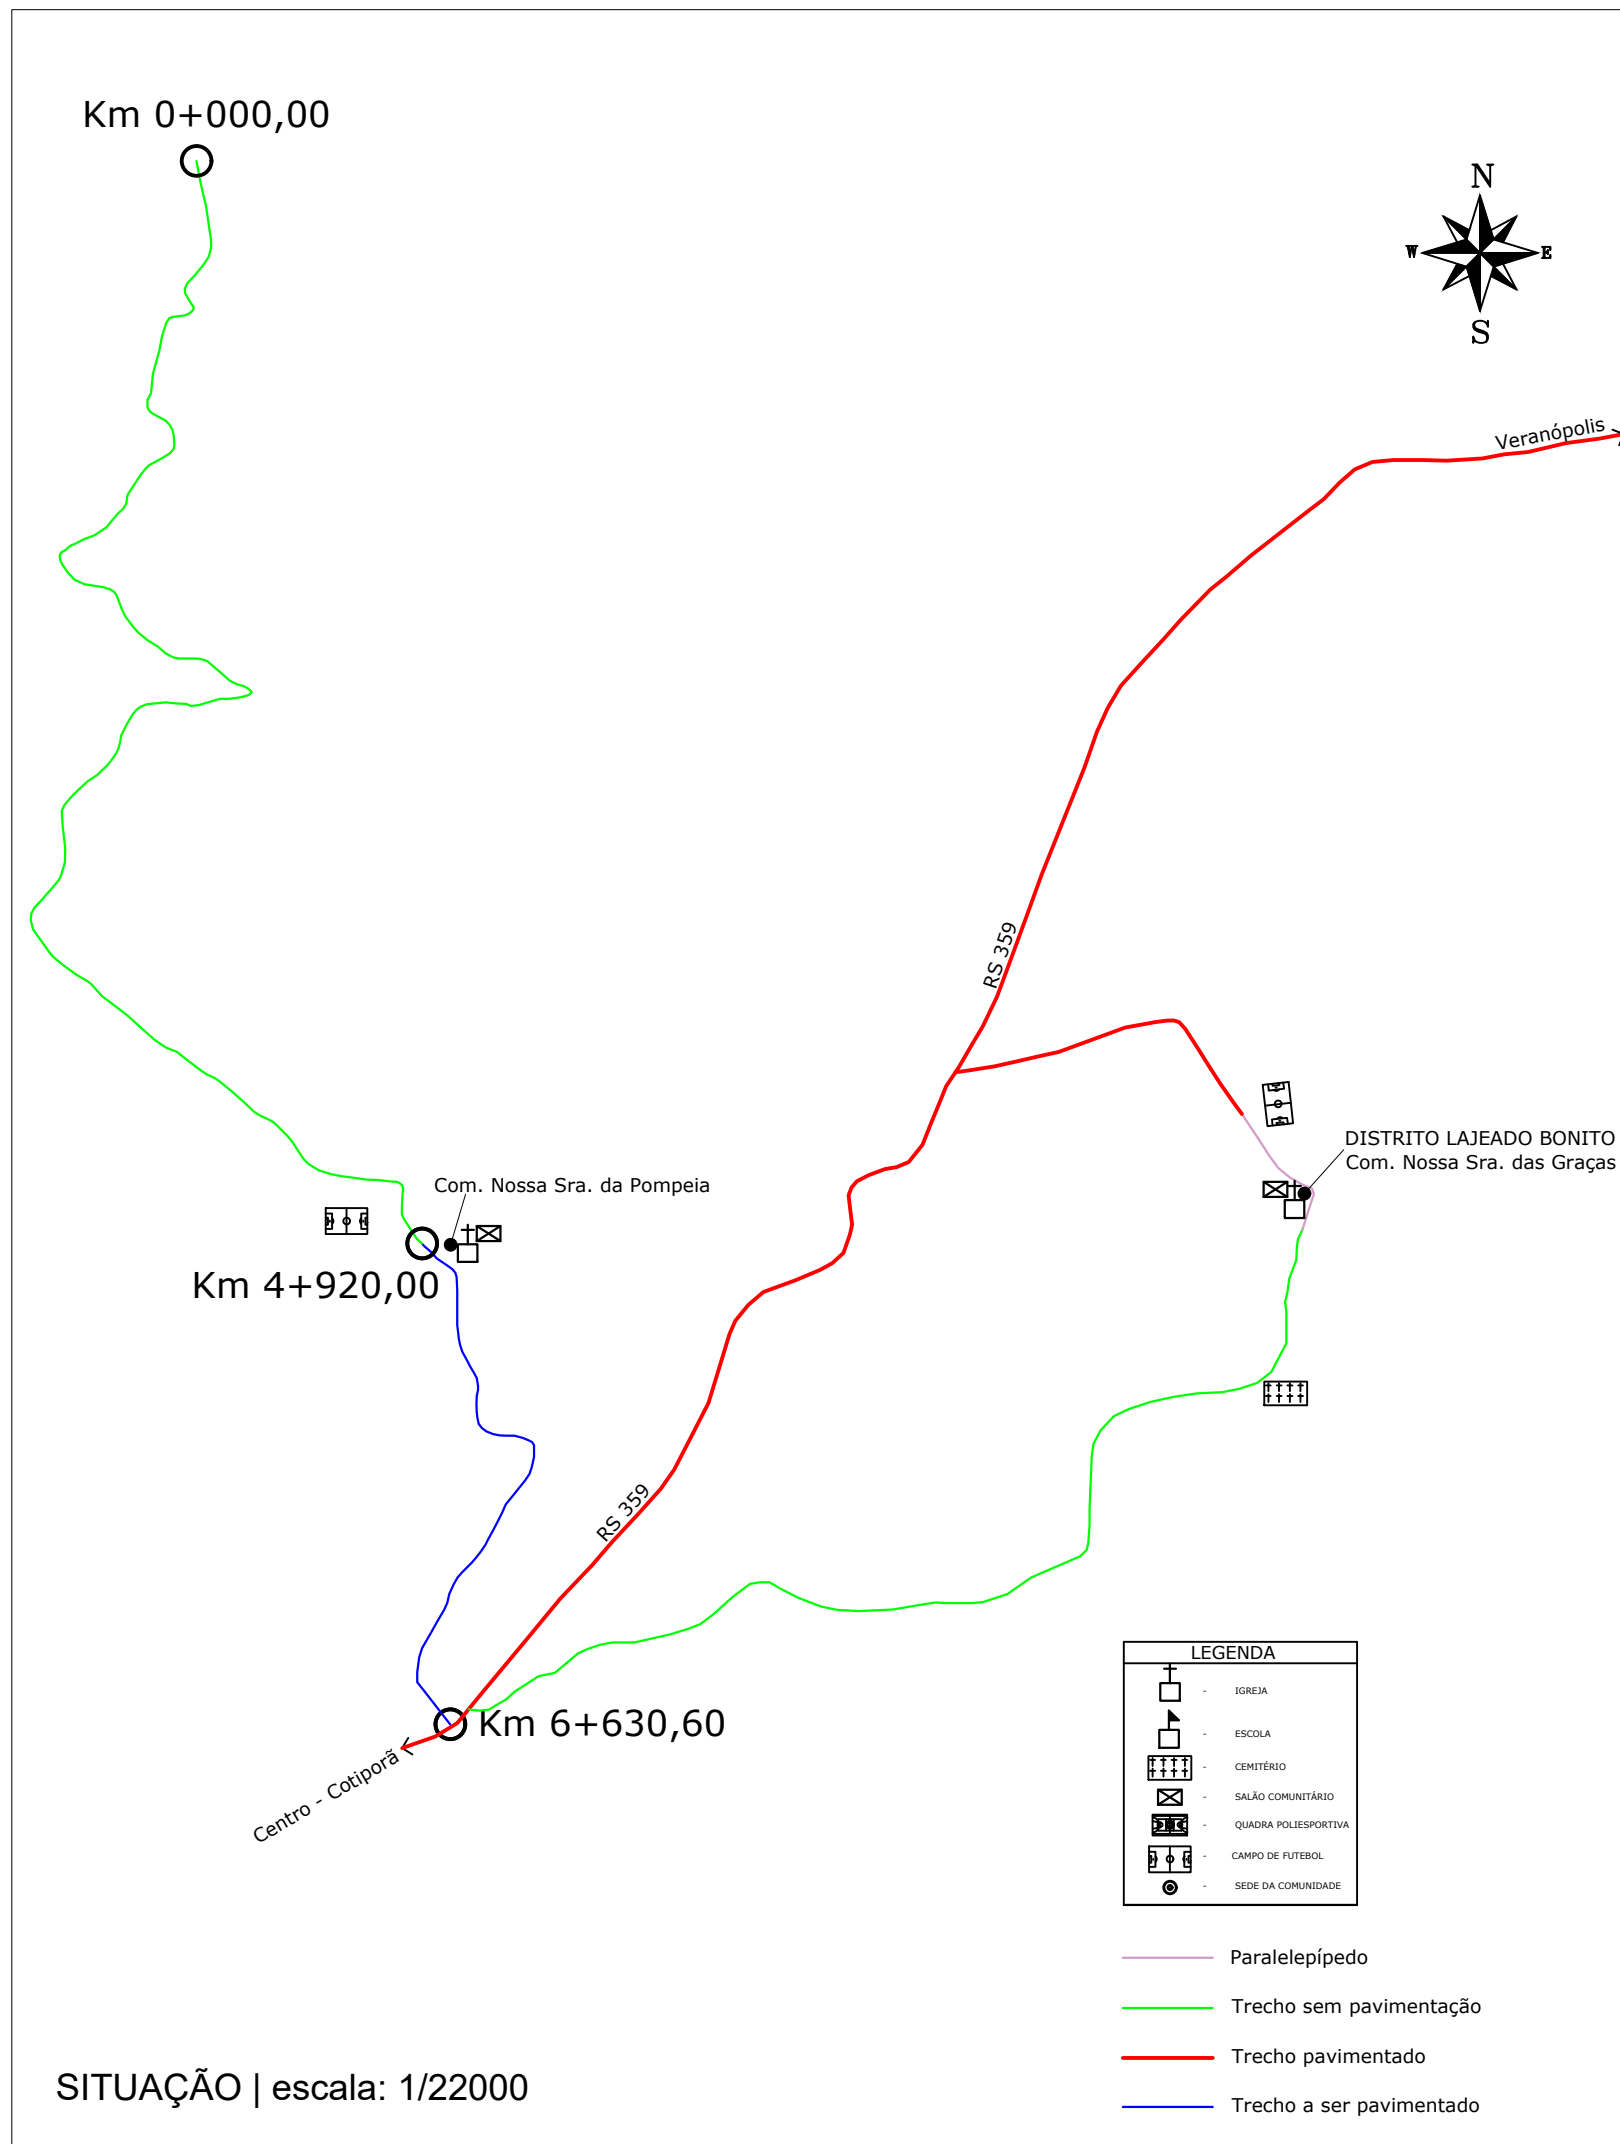

Pavimentação asfáltica - Estrada para Fagundes Varela - Trecho km 4+920,00 ao 6+630,60

Proprietário:

Prefeitura Municipal de Cotiporã

CNPJ: 90.898.487/0001-64

Responsável Técnico:

ENG. CRISTIANO FUGALI | CREA/RS 236549



ARQUIVO

DATA
junho/2022

DESENHO
JORDANA

ESCALA
INDICADA

PRANCHA

PLANTA DE LOCALIZAÇÃO

01