

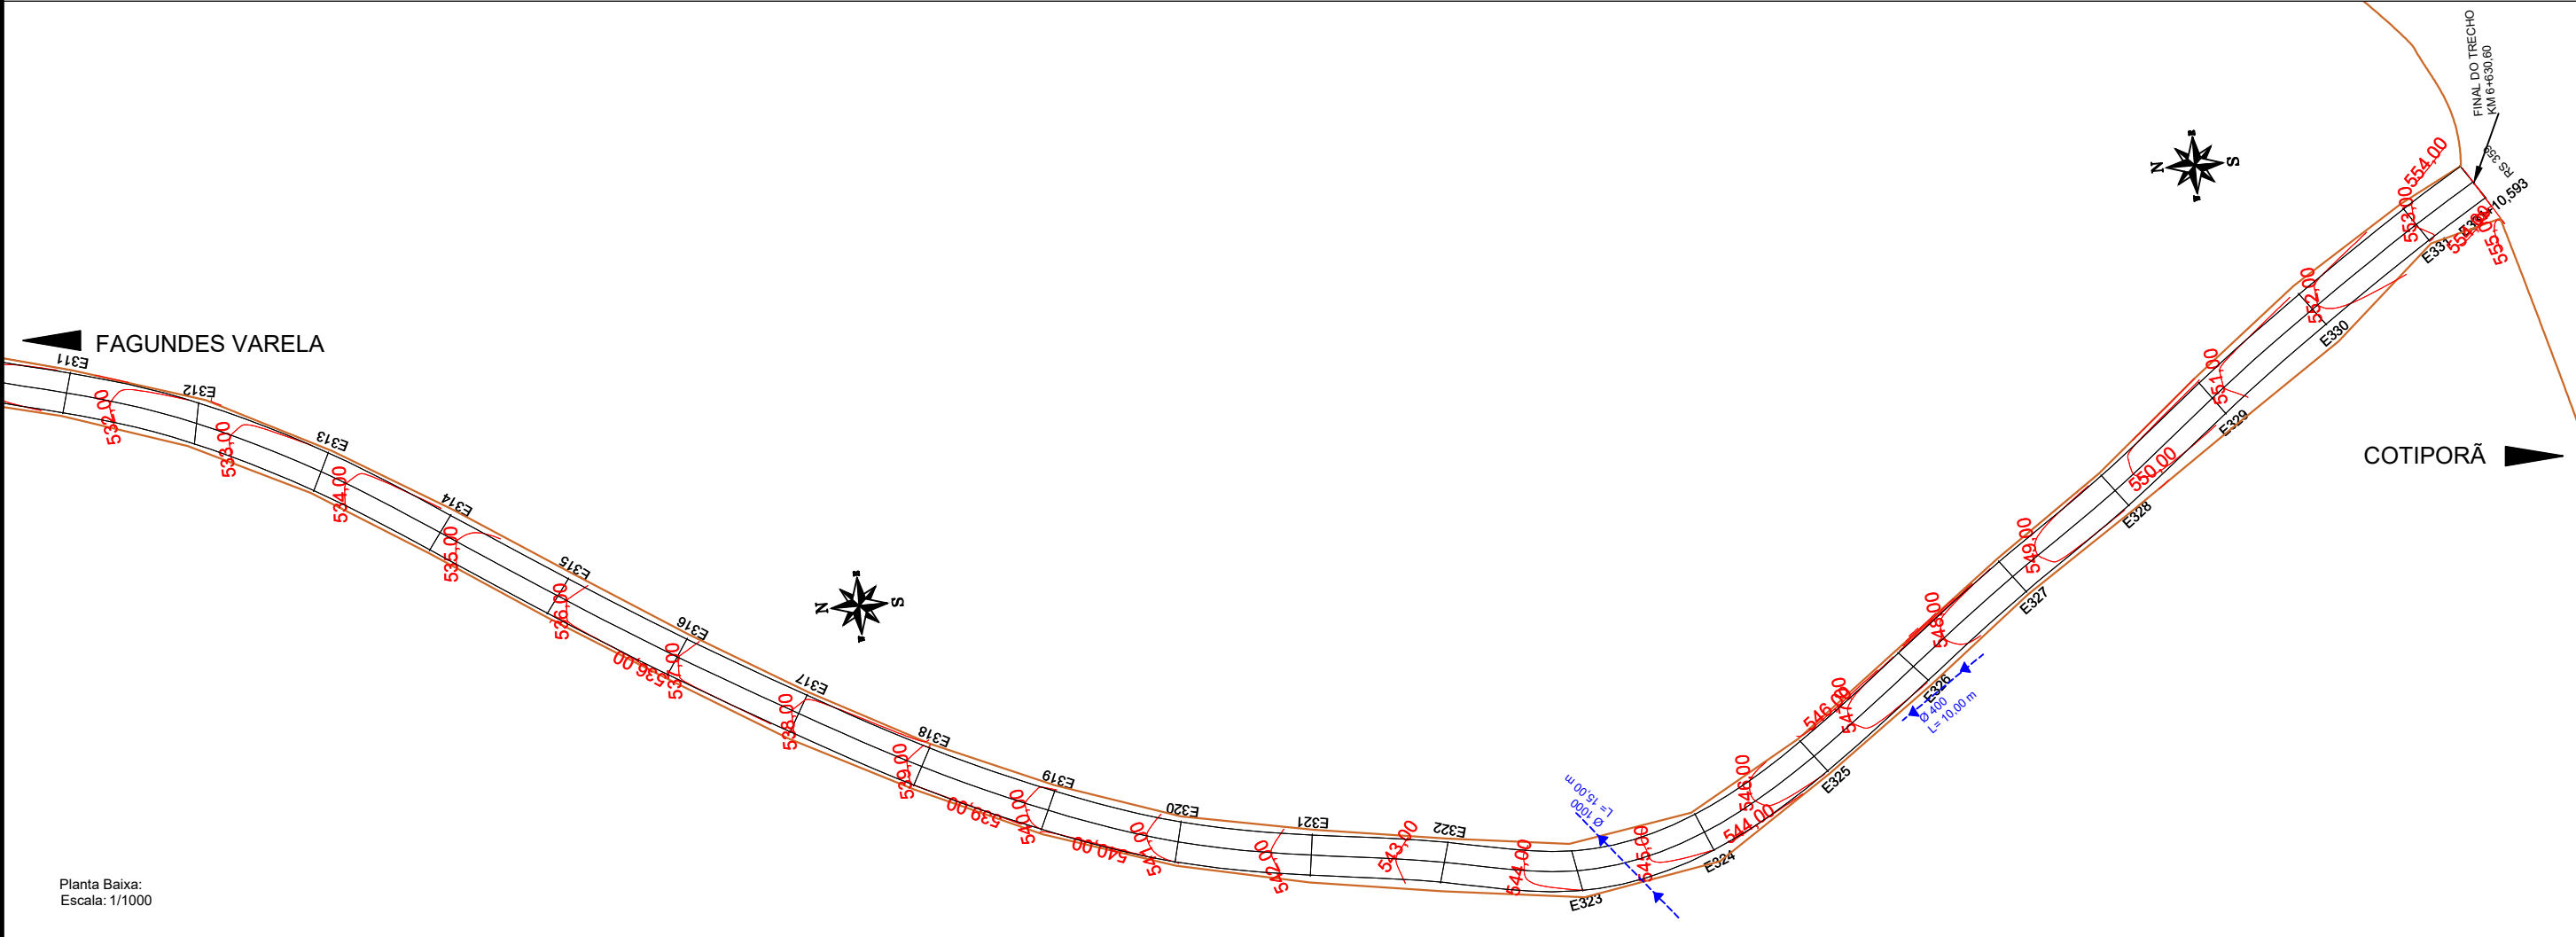


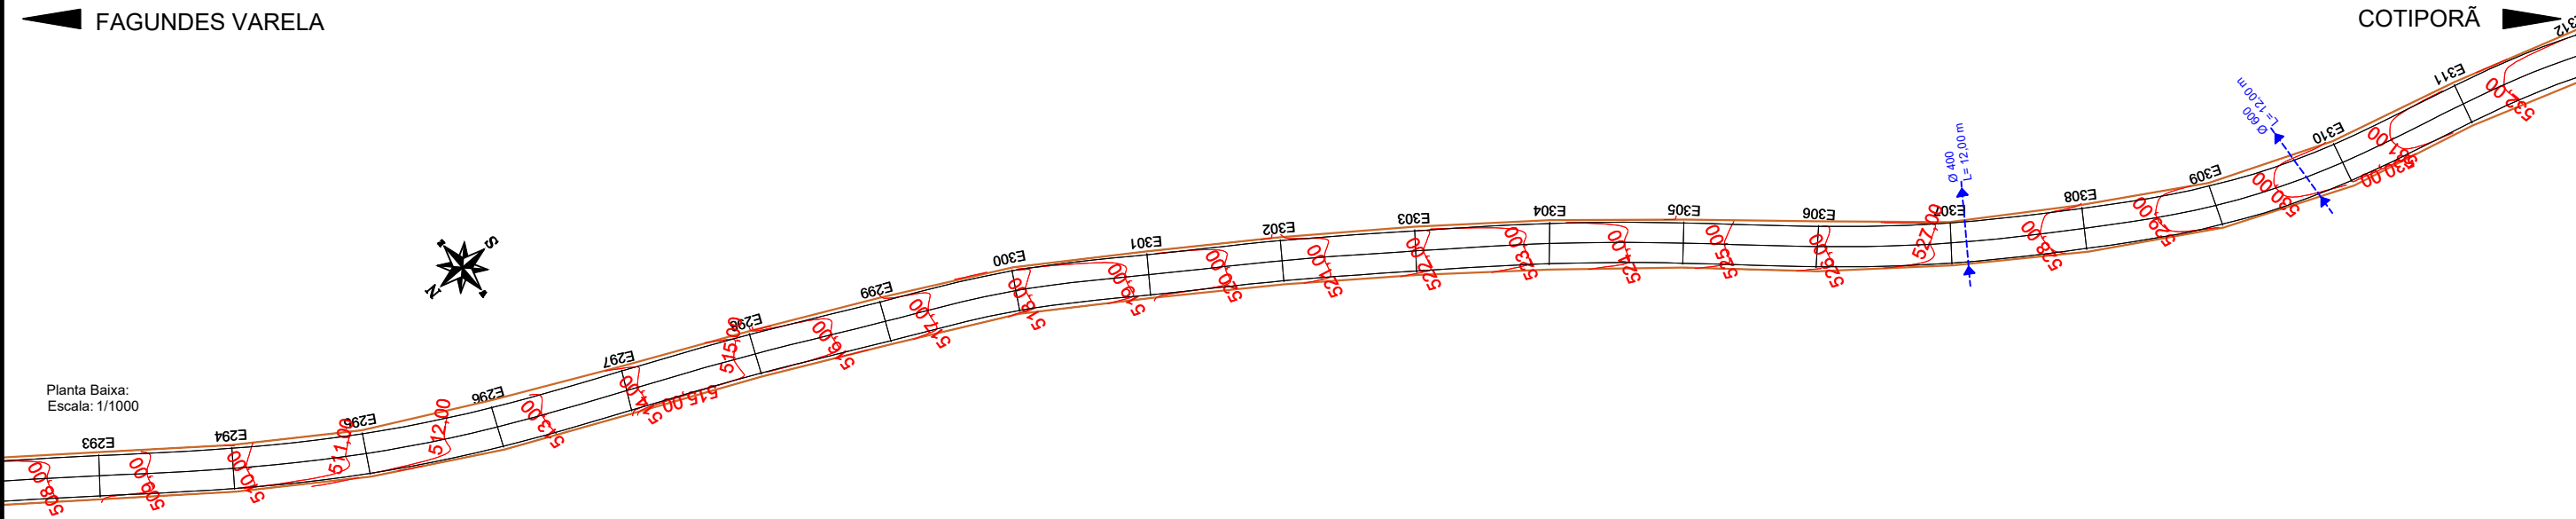

Detalhe Escavação de Bueiros

DETALHE DA ESCAVAÇÃO DE VALAS PARA COLOCAÇÃO DE BUEIROS

Ø (mm)	A (m)	B (m)	C (m)
1000	1,45	3,00	2,30
800	1,25	2,48	2,06
600	1,05	1,96	1,82
400	0,80	1,59	1,58
300	0,60	1,20	1,20

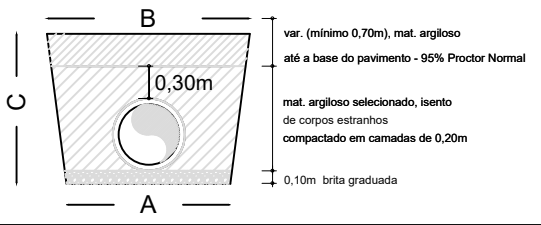

PROJETO:

PAVIMENTAÇÃO E SINALIZAÇÃO DA ESTRADA INTERMUNICIPAL ENTRE COTIPORÃ E FAGUNDES VARELA

PROJETO:

TÍTULO:

TRECHO 4+920,00 ao 6+630,60

RESPONSÁVEL TÉCNICO:

CRISTIANO FUGALI
Engenheiro Civil
CREA - RS 236549

PROPRIETÁRIO:

IVELTOM MATEUS ZARDO
Prefeito Municipal de
COTIPORÃ - RS

PROPRIETÁRIO:

 **PREFEITURA MUNICIPAL DE COTIPORÃ - RS**

TIPO:

PROJETO DE DRENAGEM

LOCAL:

Cotiporã

TRECHO:

Entre o RS 359 E COMUNIDADE Nº Sª DA POMPEIA

ÁREA:

10.263,56 m²

LARGURA:

6,00 metros

EXTENSÃO:

1.710,593 metros

CNPJ:

90.898.487/0001-64

MUNICÍPIO:

COTIPORÃ/RS

DATA:

JULHO/2022

ESCALA:

INDICADA

PRANCHA:

13

PRANCHA A3 (420x297)

SEM ESCALA