



PROJETO GEOMÉTRICO
ÁREA TOTAL: 1680,00m²
ESCALA: 1/750

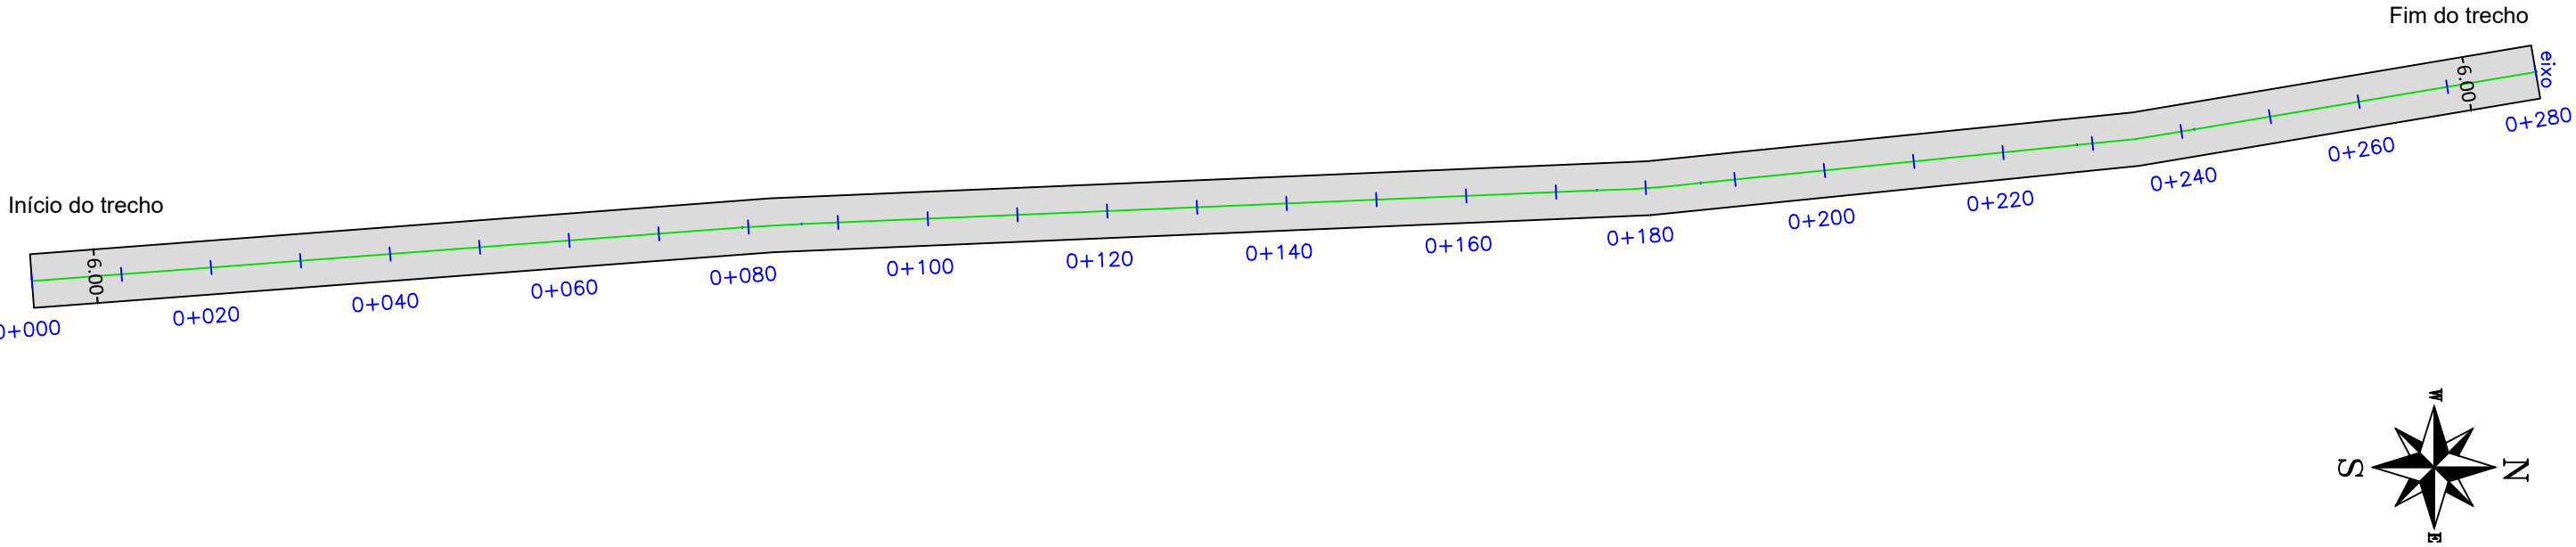

SEÇÃO TRANSVERSAL TIPO
SEM ESCALA

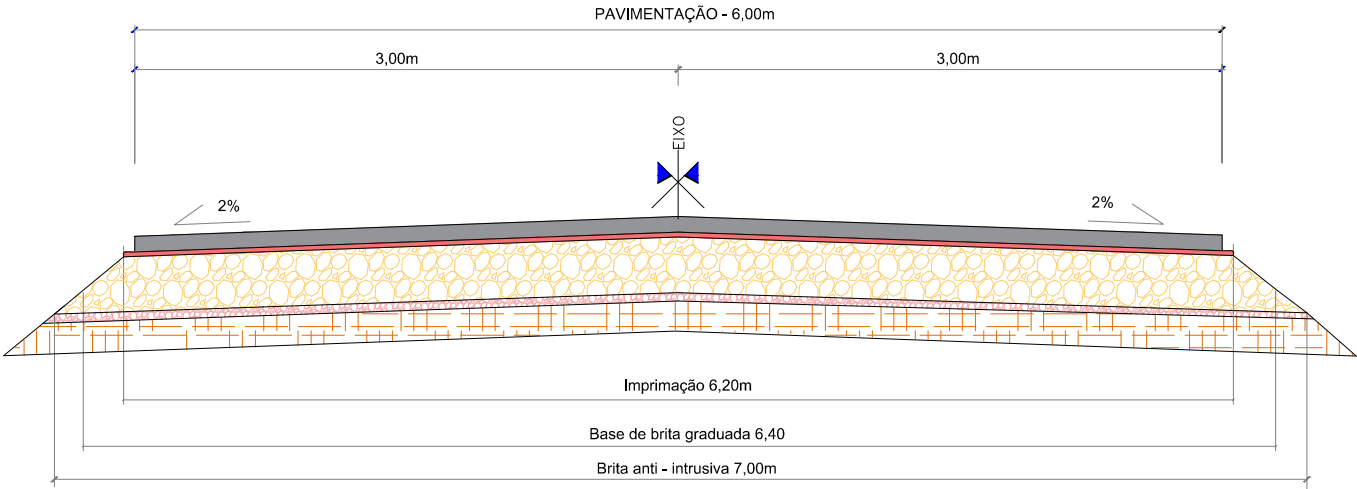

- C.B.U.Q. (5 cm)
Imprimação = 6,20m
- Brita Graduada (20 cm)
Largura média para cálculo de volume= 6,40 m
- Brita Anti-intrusiva (3 cm)
Largura para cálculo de volume= 7,00m

Pavimentação asfáltica - Rua Angelo Girardi - 280 m

Proprietário:	
Prefeitura Municipal de Cotiporã	CNPJ: 90.898.487/0001-64
Responsável Técnico:	
ENG. CIVIL CAMILA SCHMITT CACCIA CREA RS190280	



ARQUIVO

DATA
abril/2024

DESENHO

ESCALA
indicada

PLANTA DE PAVIMENTAÇÃO