



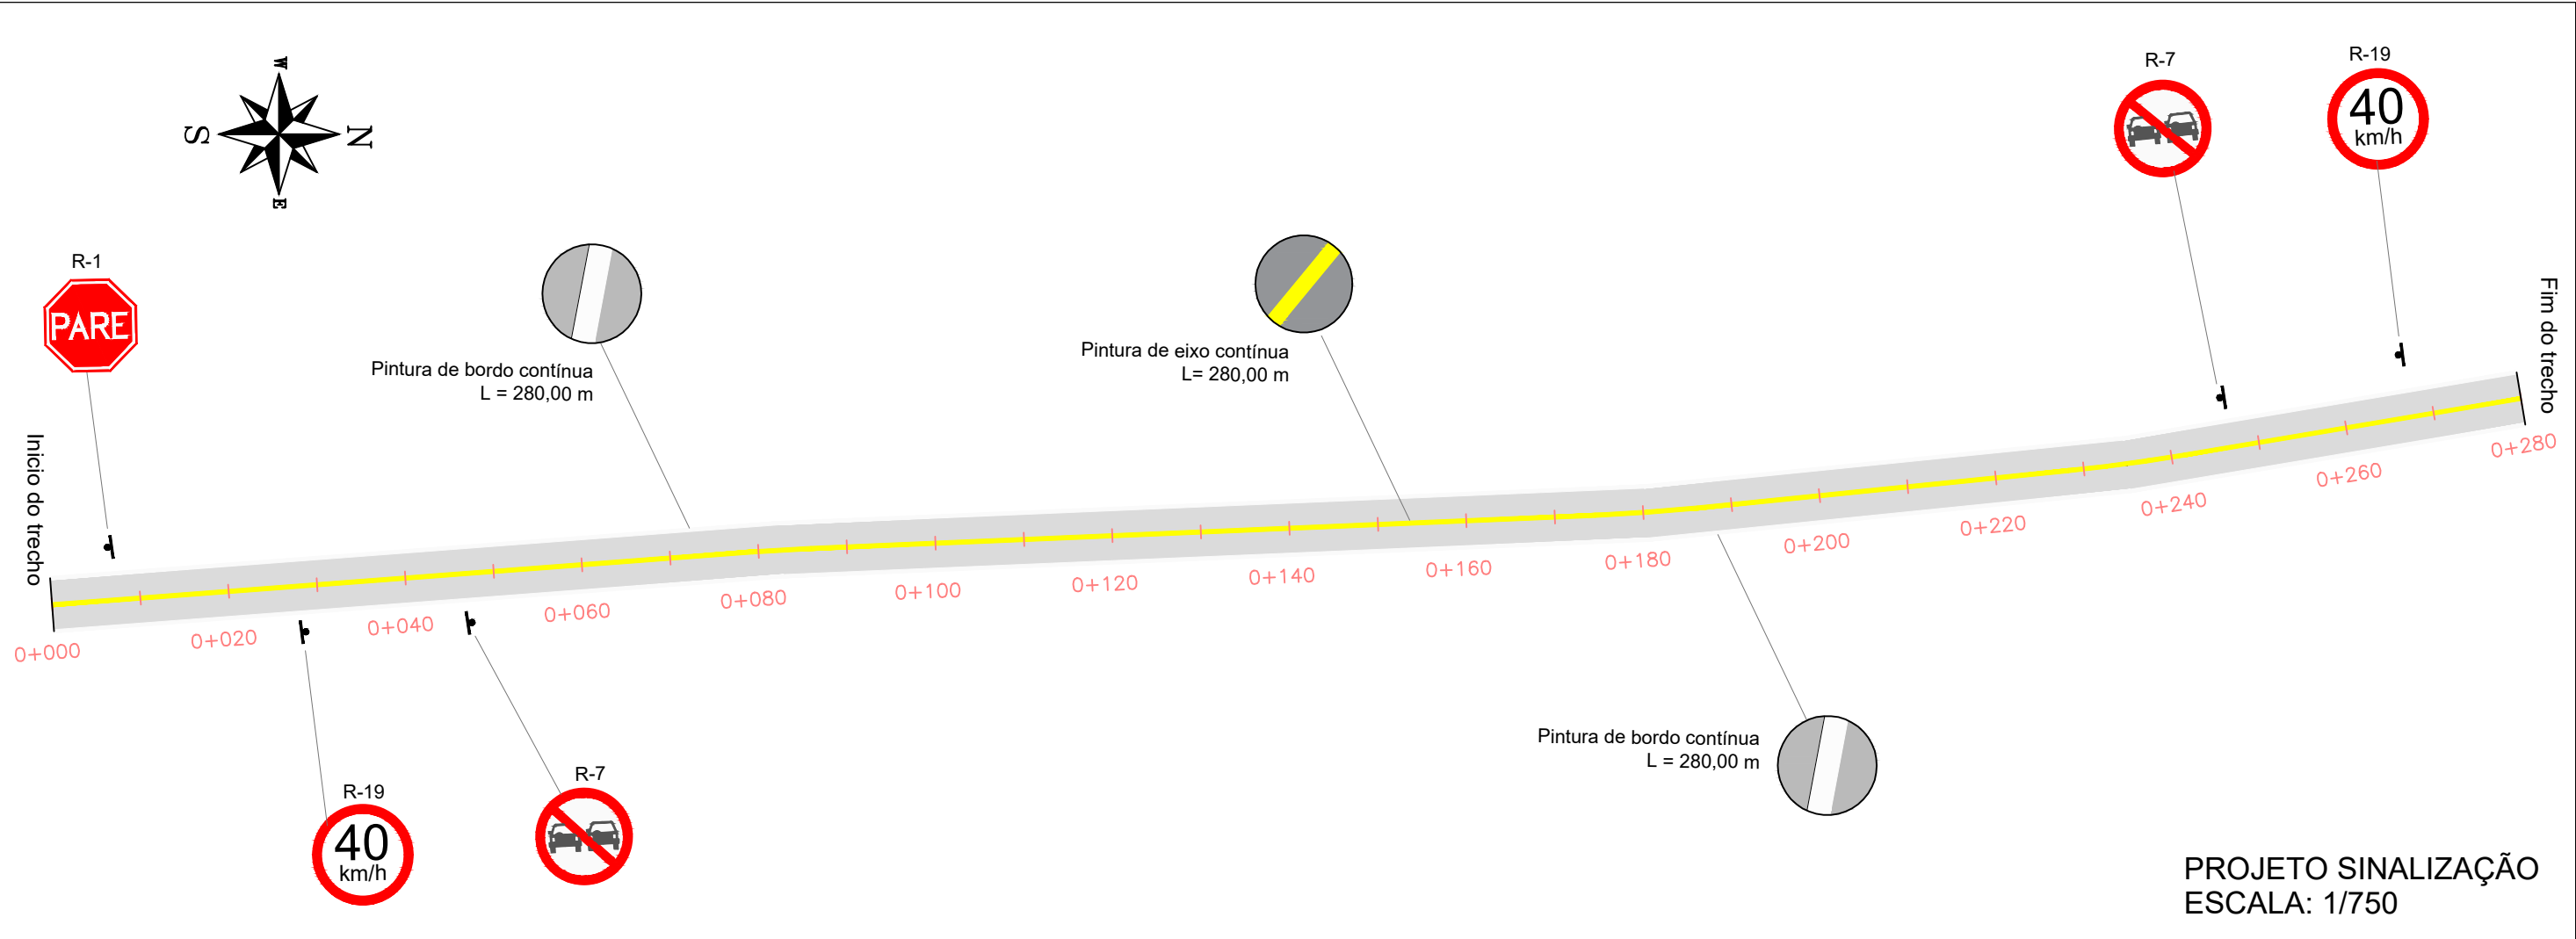


DETALHAMENTO PLACA DE SINALIZAÇÃO E FIXAÇÕES
Sem escala

PLACAS	DESCRIÇÃO	DIMENSÃO	QUANTIDADES
	Placa Pare Parada Obrigatória R-1	L = 0,25 m	1 UNIDADE
	Placa Proibido Ultrapassar R-07	Ø = 0,50 m	2 UNIDADES
	Velocidade Máxima Permitida R-19	Ø = 0,50 m	2 UNIDADES

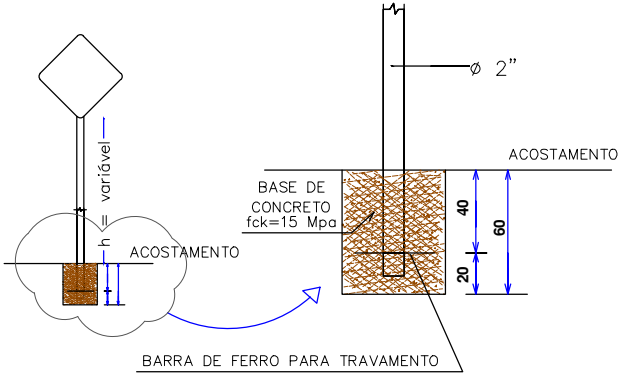

DETALHAMENTO SINALIZAÇÃO HORIZONTAL
SEM ESCALA

PINTURA CONTÍNUA DE FAIXAS

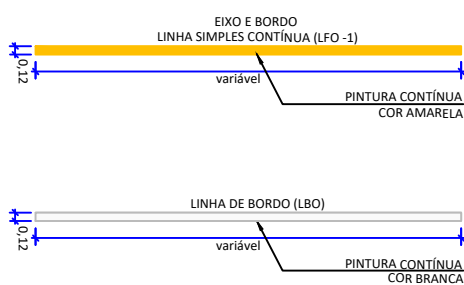

Pavimentação asfáltica - Rua Angelo Girardi - 280 m

Proprietário:

Prefeitura Municipal de Cotiporã

CNPJ: 90.898.487/0001-64

Responsável Técnico:

ENG. CIVIL CAMILA SCHMITT CACCIA | CREA RS190280



DATA
abril/2024
DESENHO
ESCALA
indicada

PLANTA DE SINALIZAÇÃO

PRANCHA
03|03