



CROQUI DA PONTE

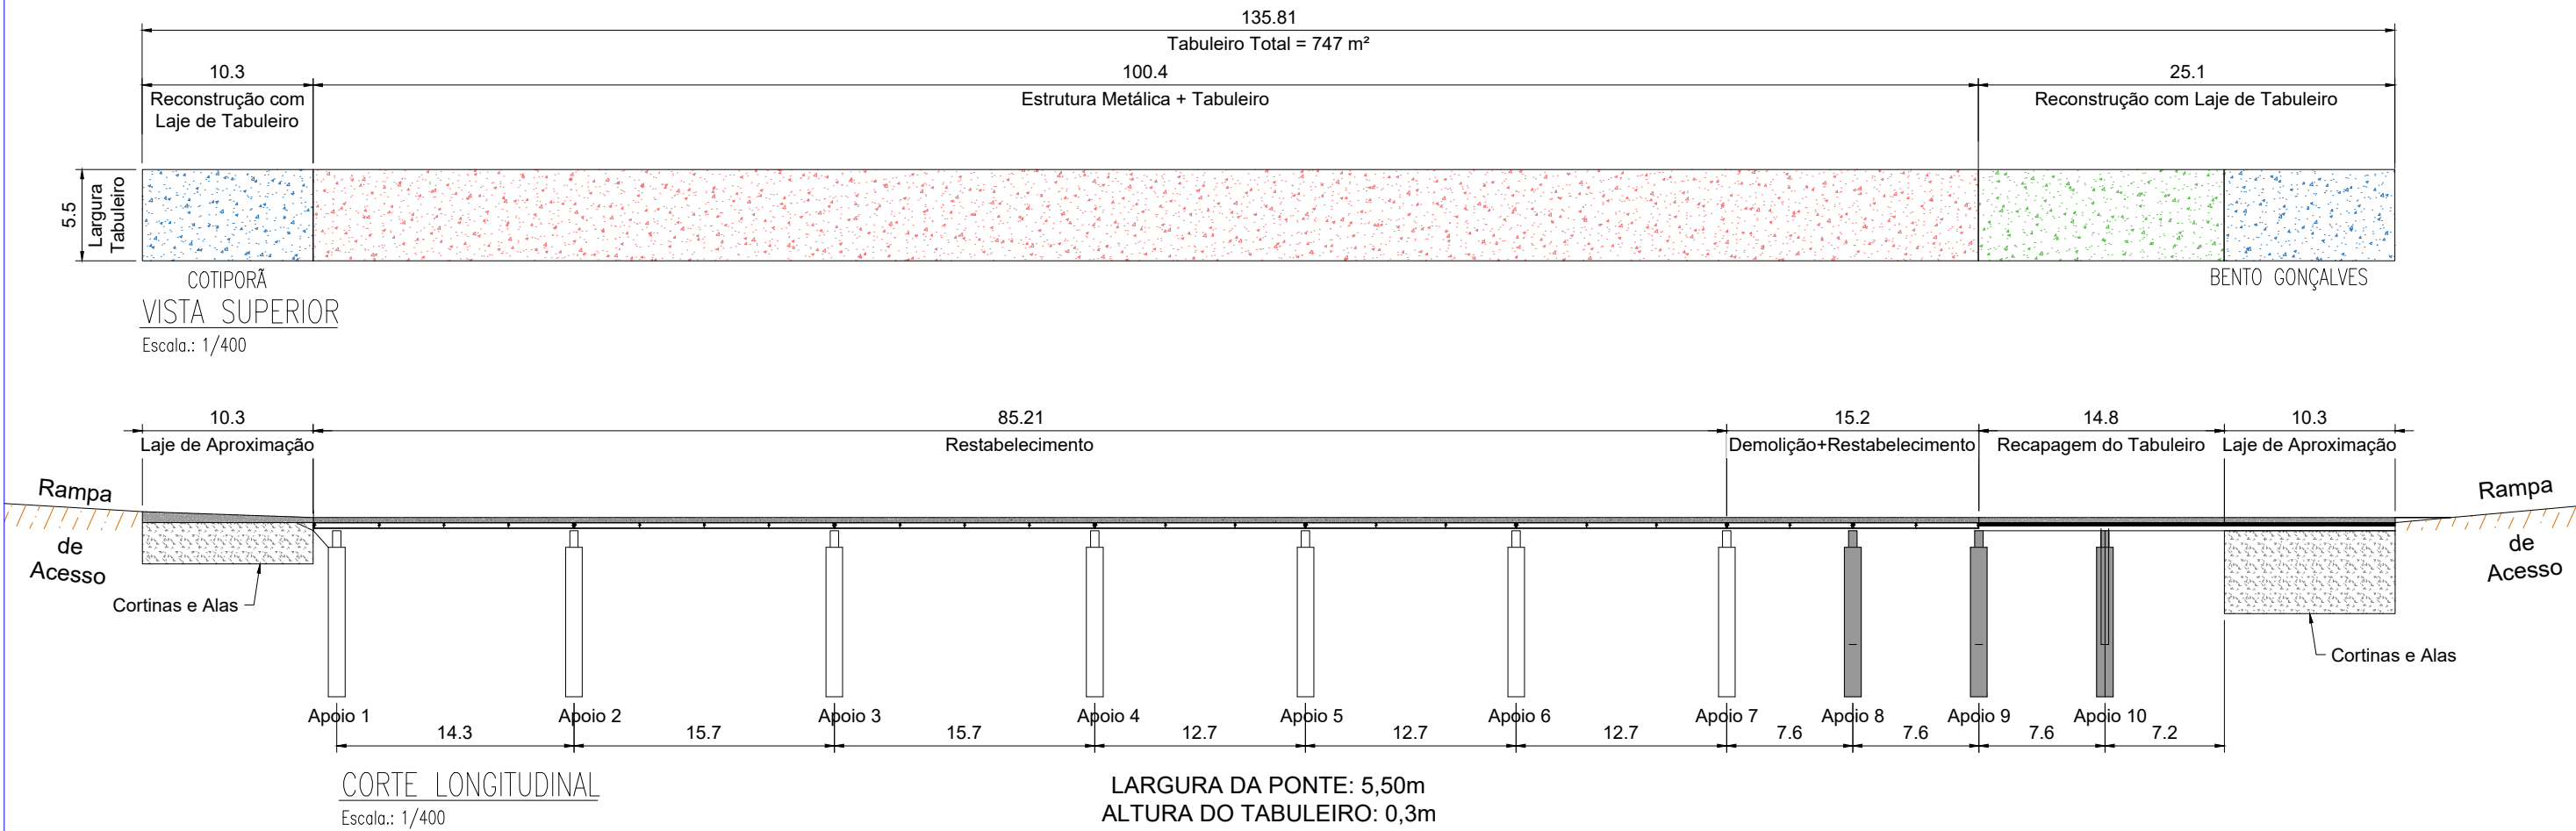

LEGENDA:

- TRECHO COM INTERVENÇÃO EM VIGA MISTA. ÁREA = 552,20 m²
- TRECHO COM RECAPEAMENTO SOBRE A PISTA REMANESCENTE. ÁREA = 81,40 m²
- TRECHO COM RECUPERAÇÃO DA LAJE DE APROXIMAÇÃO. ÁREA = 113,30 m²

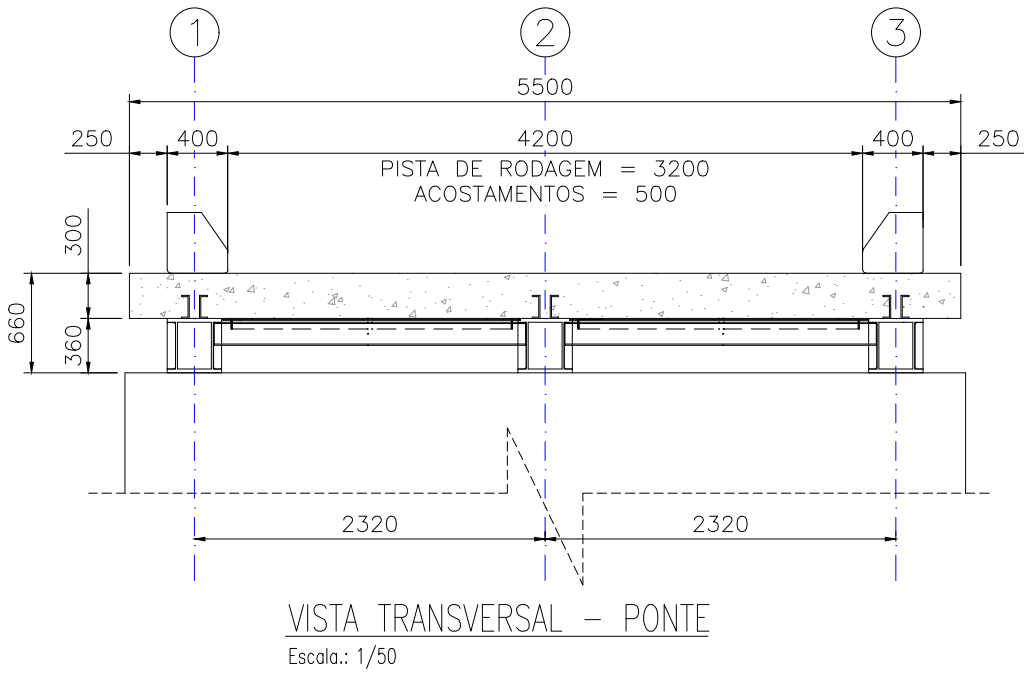

OBRA / LOCAL Restabelecimento da ponte sobre o Rio das Antas, Estrada Bento Gonçalves - Cotiporã RS.		
PROPRIETÁRIO Prefeitura Municipal de Cotiporã RS - CNPJ:90.898.487/0001-64		
RESPONSÁVEL TÉCNICO Eng.Civil Jeferson Restelli Frizon - CREA RS254394		
RESPONSÁVEL TÉCNICO Arq. Thaís De Marco Taffarel - CAU A268143-9	ESCALA Indicada	
ASSUNTO ANTEPROJETO PLANTA BAIXA E CORTES		PRANCHA 01/01