



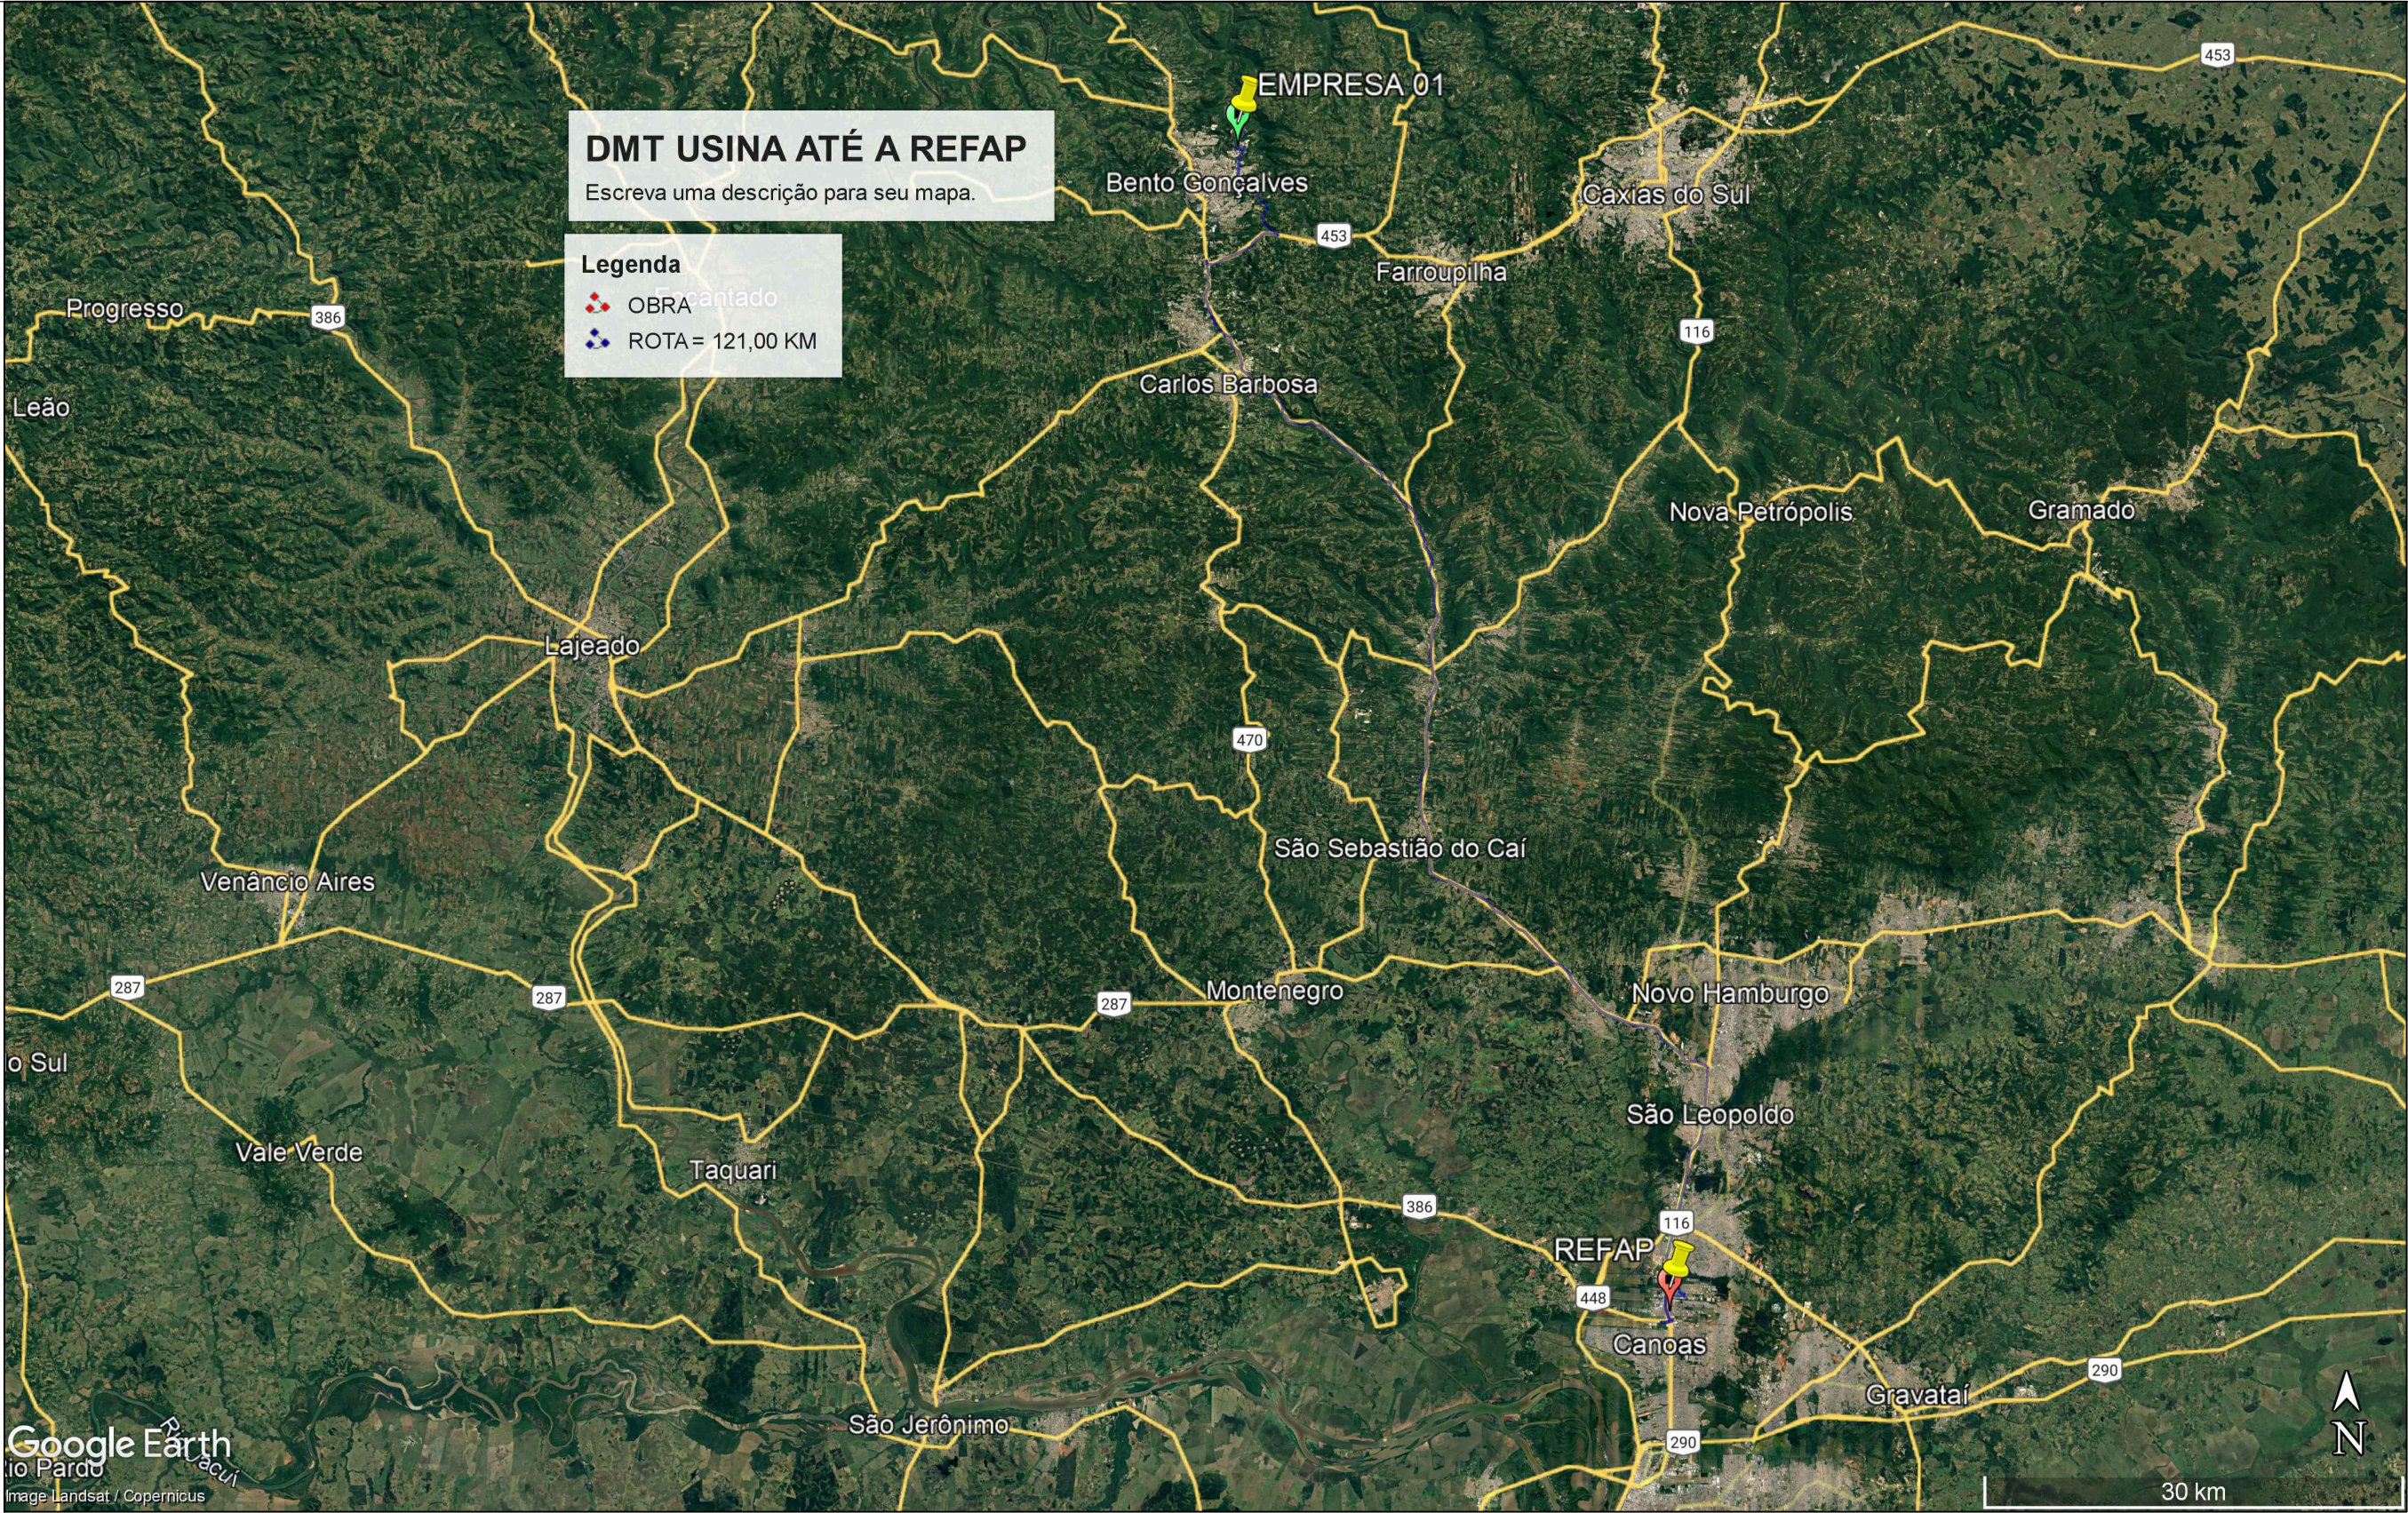


DISTÂNCIA DE TRANSPORTE DE CAP DA EMPRESA 01 ATÉ REFAP = 121 Km

COORDENADAS		
REFAP	LAT 29°52'11.98"S	LONG 51°10'39.73"O
EMPRESA 01	LAT 29° 7'36.42"S	LONG 51°29'41.35"O

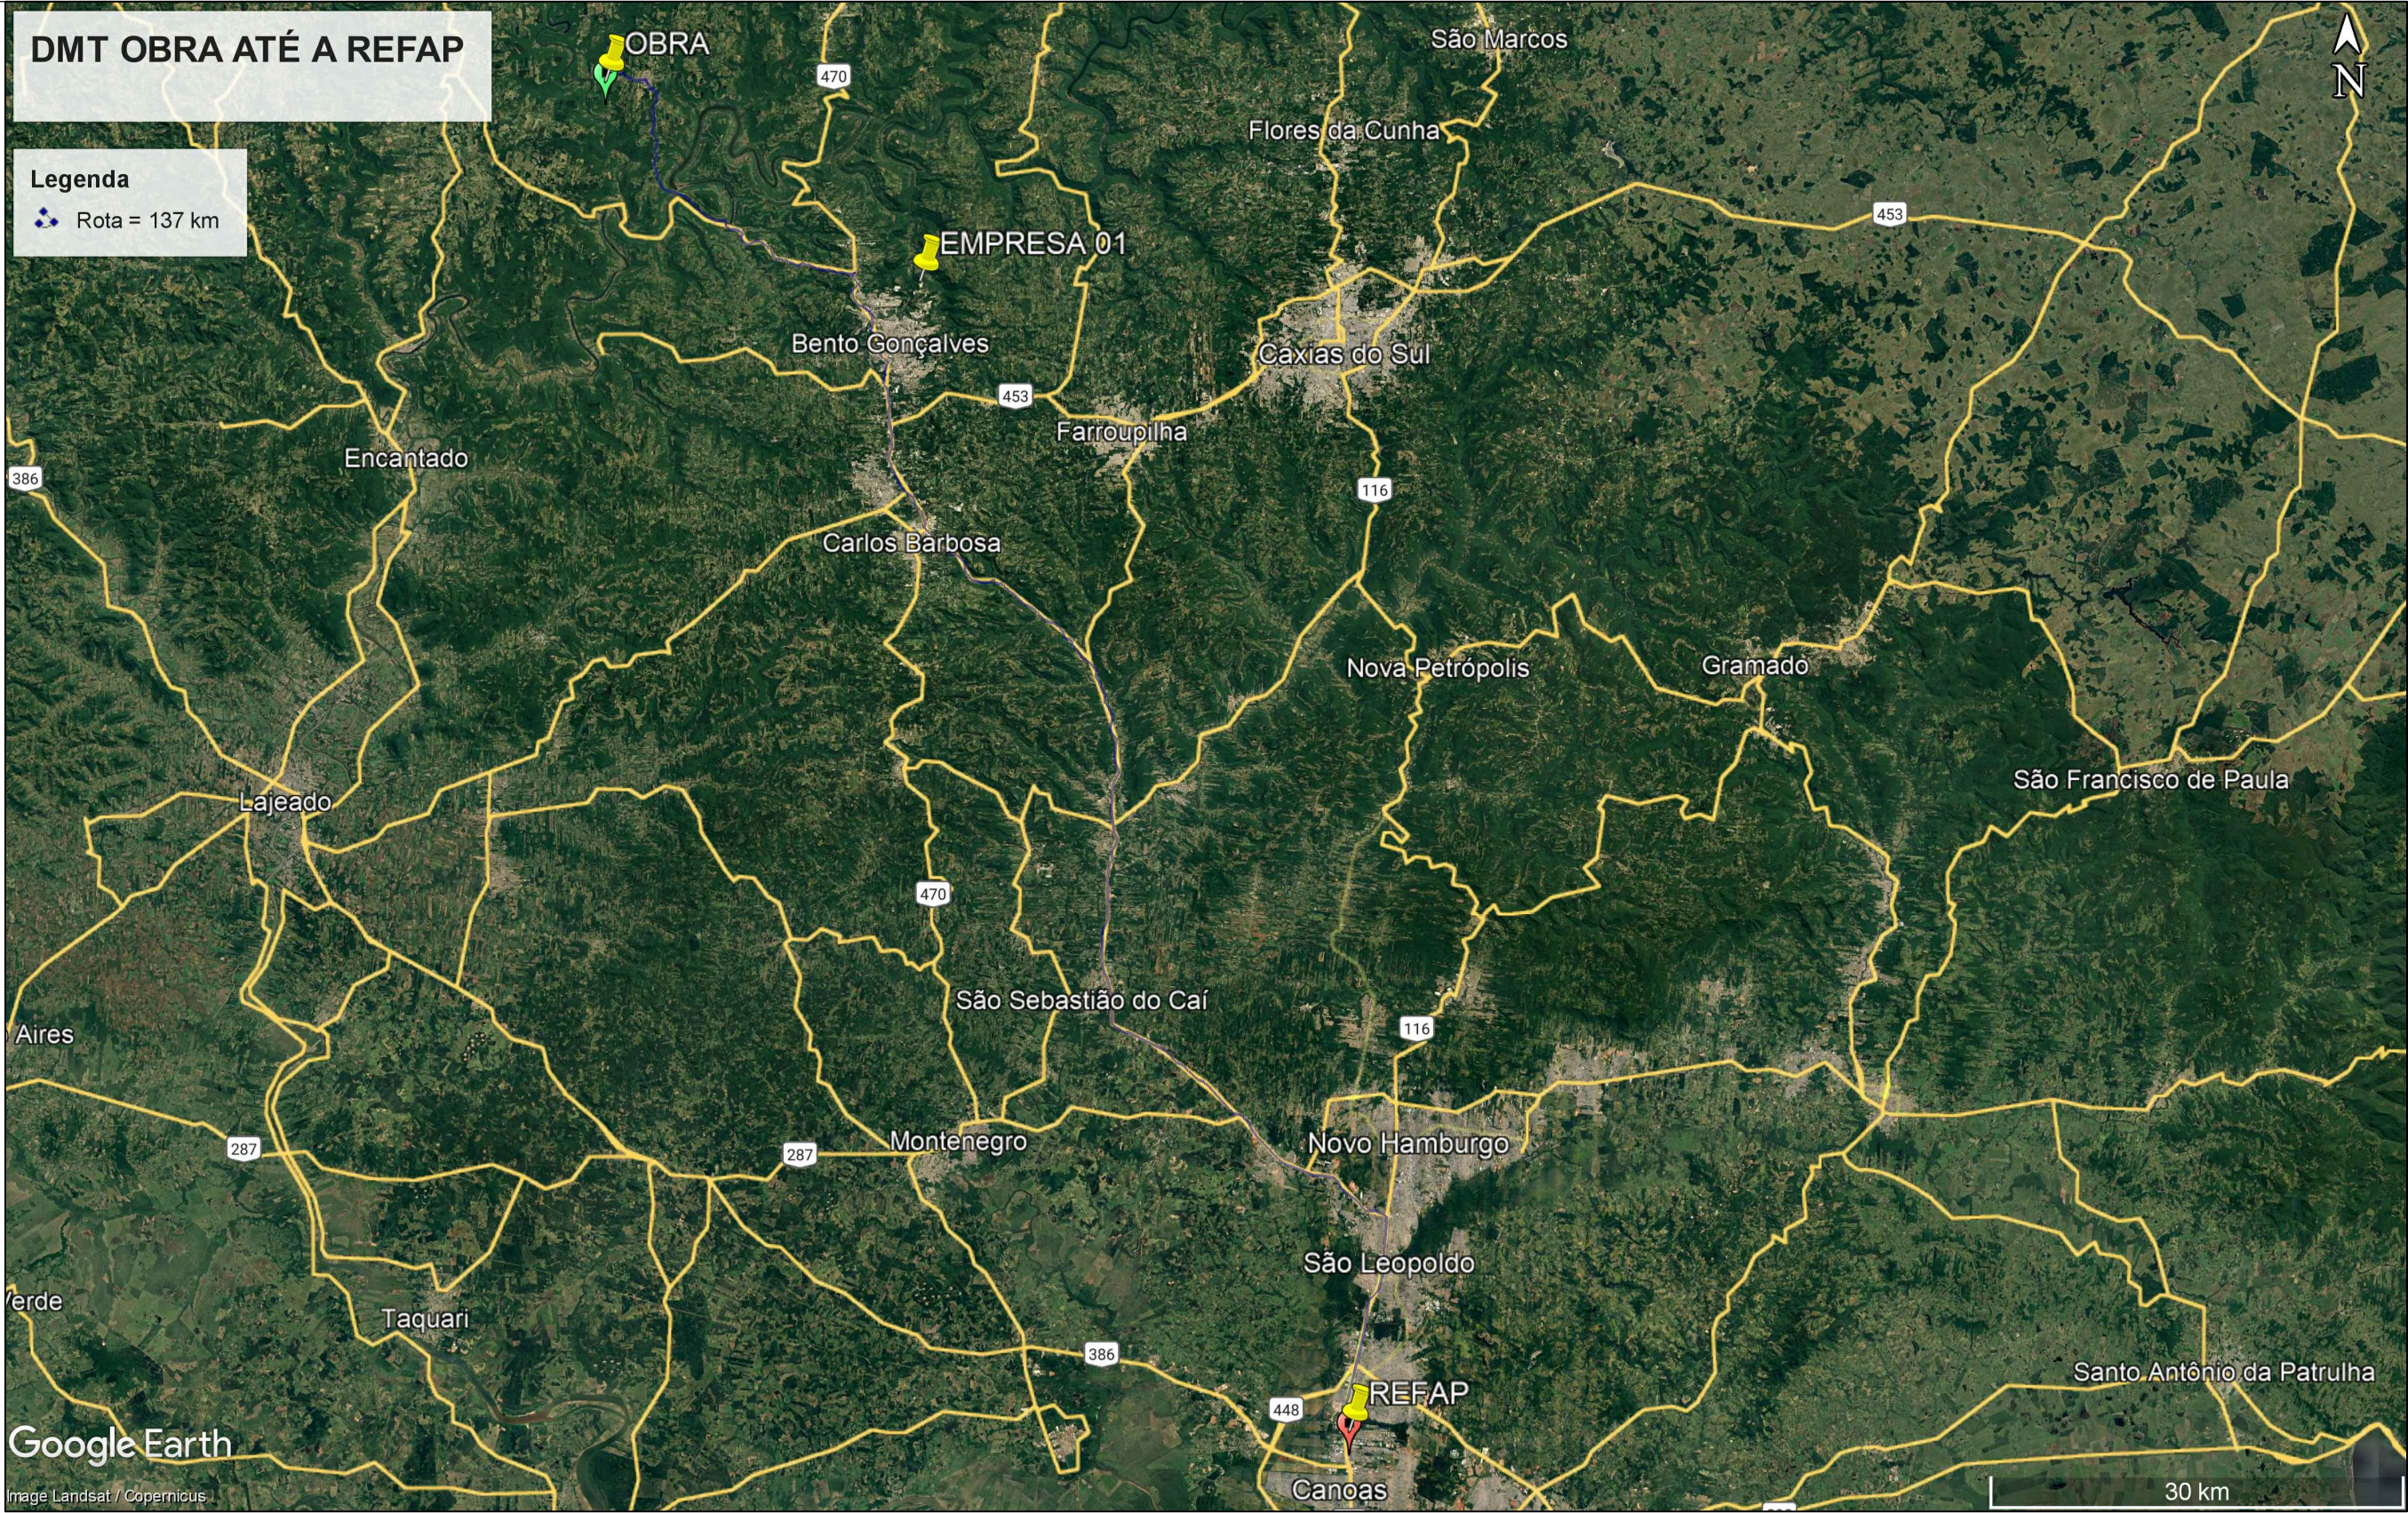


DISTÂNCIA DE TRANSPORTE DE CM - 30 DA OBRA ATÉ REFAP = 137 Km

COORDENADAS		
REFAP	LAT 29°52'11.98"S	LONG 51°10'39.73"O
OBRA	LAT 28°59'46.45"S	LONG 51°43'39.22"O

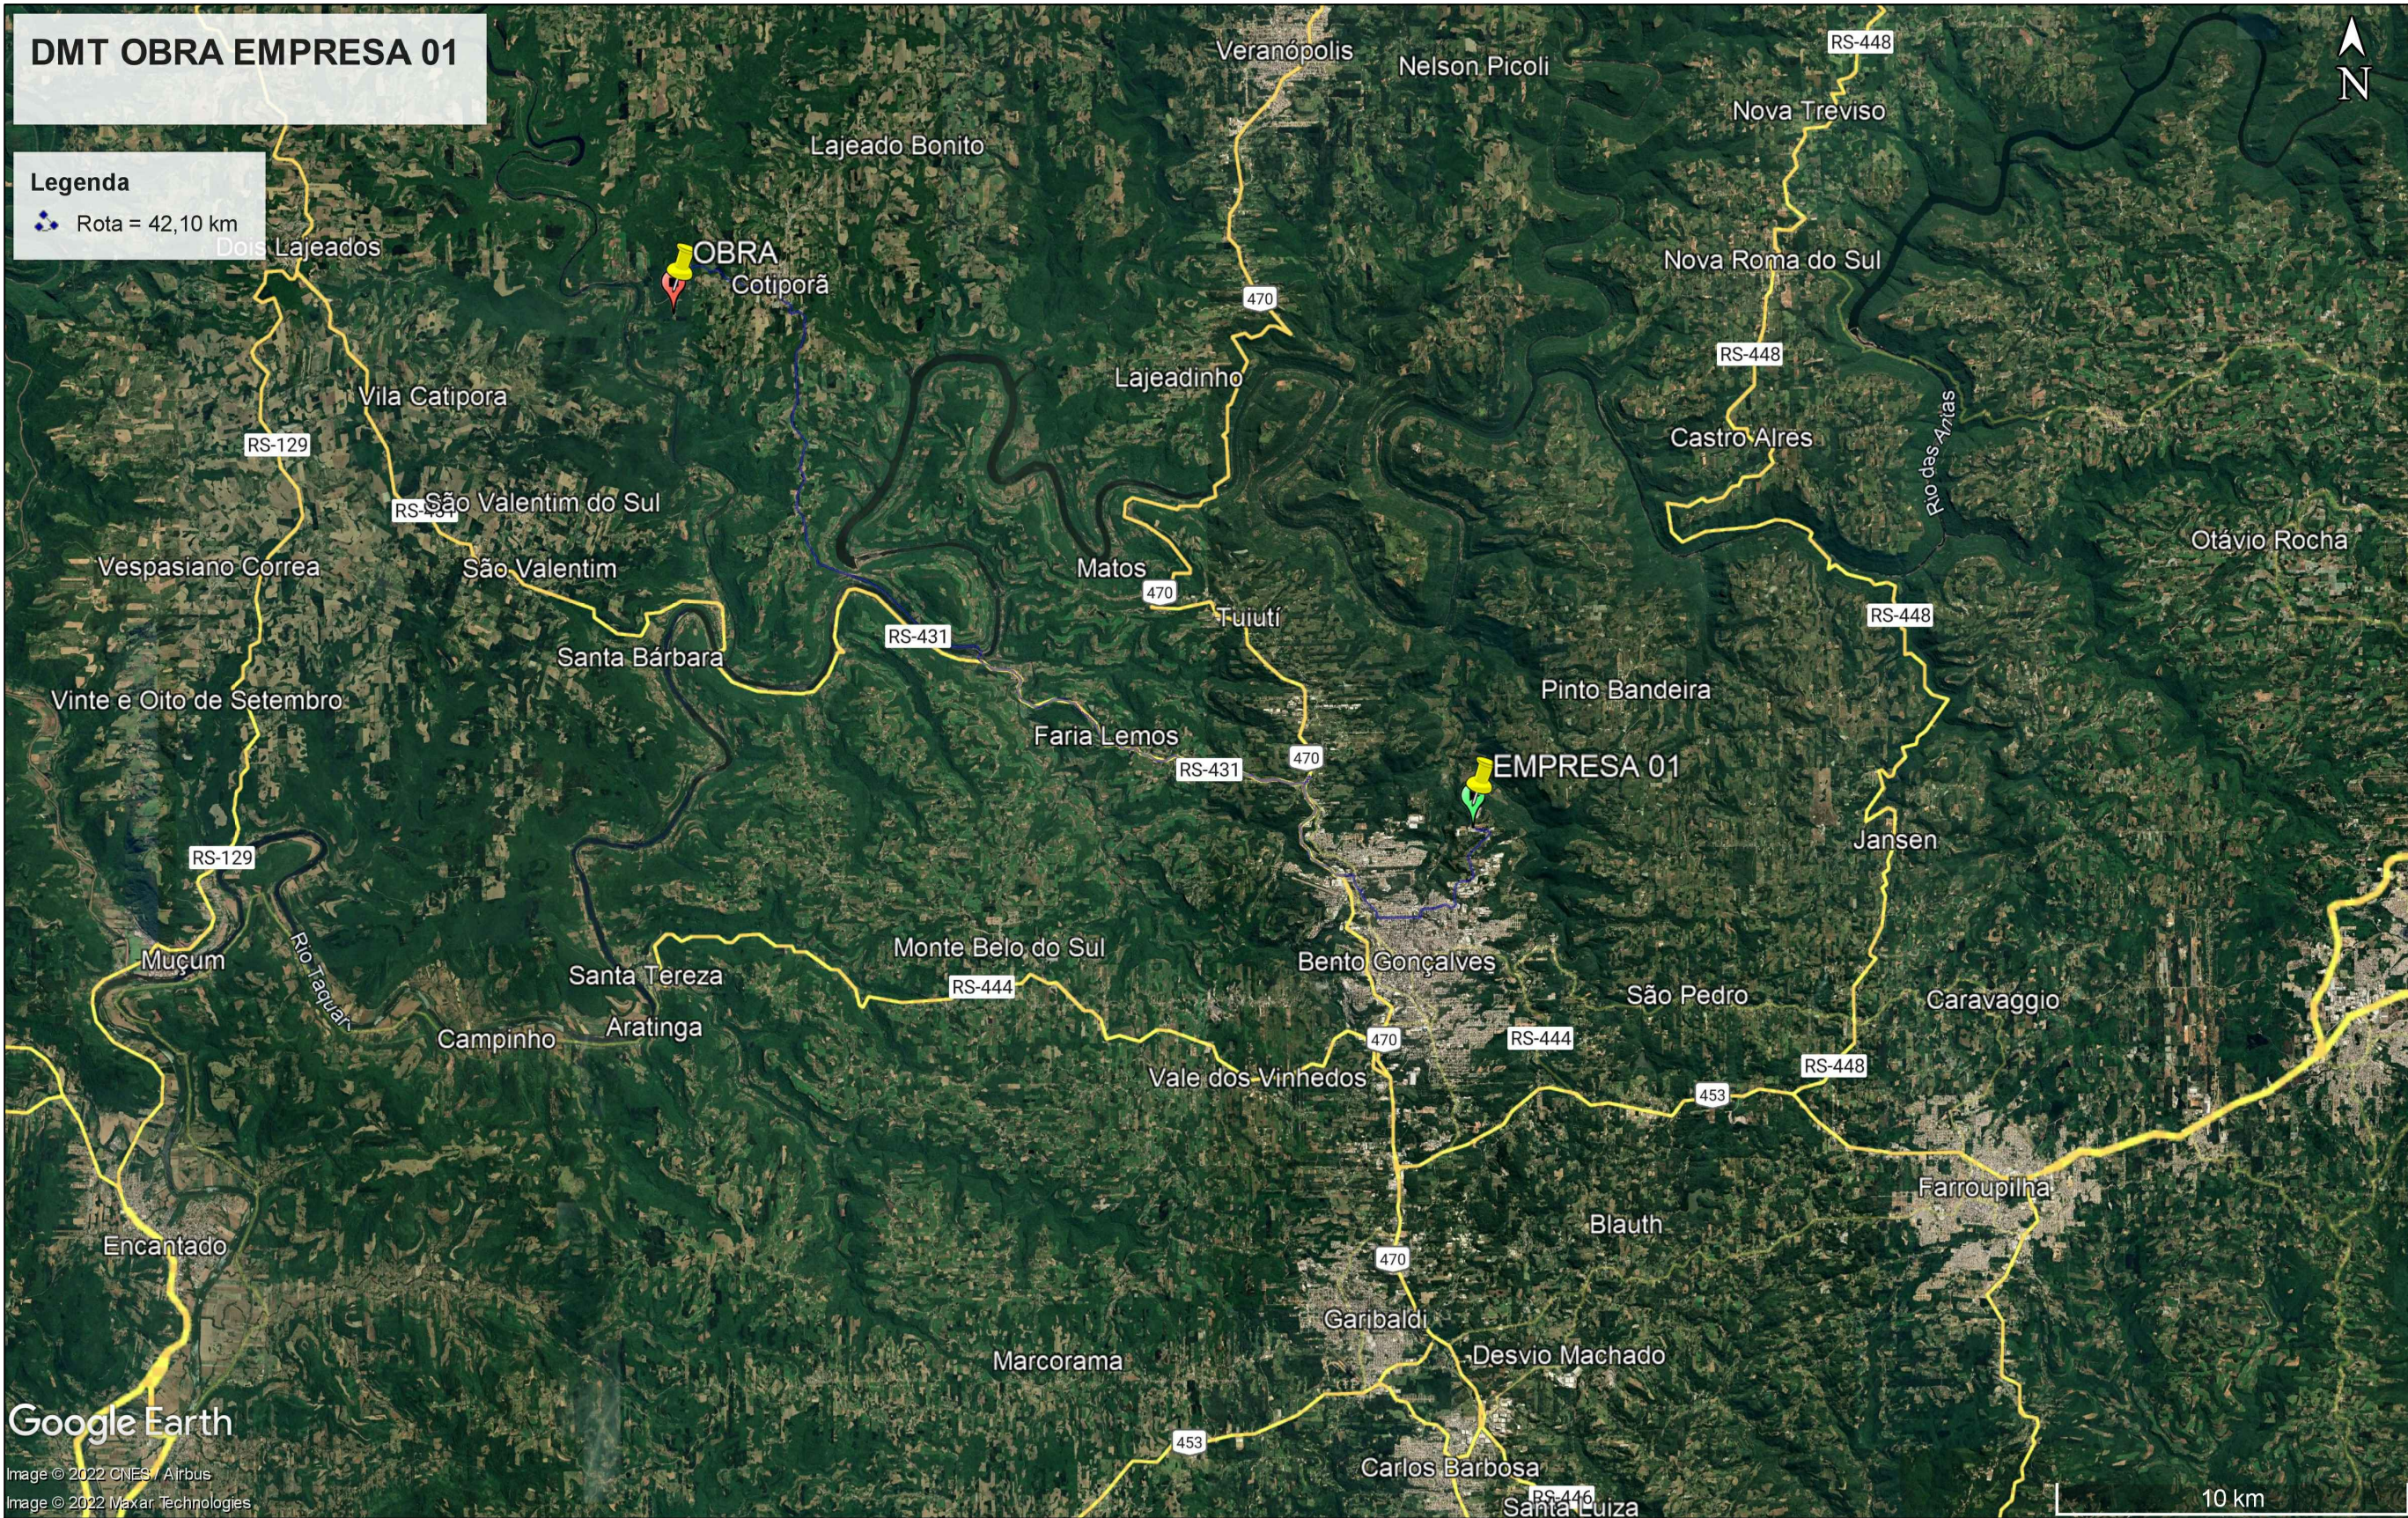

DISTÂNCIA DE TRANSPORTE DE CBUQ E MATERIAS DE BASALTO DA EMPRESA 01 ATÉ A OBRA DE PAVIMENTAÇÃO = 42,10 Km

COORDENADAS		
OBRA	LAT 28°59'46.45"S	LONG 51°43'39.22"O
EMPRESA 01	LAT 29° 7'36.42"S	LONG 51°29'41.35"O

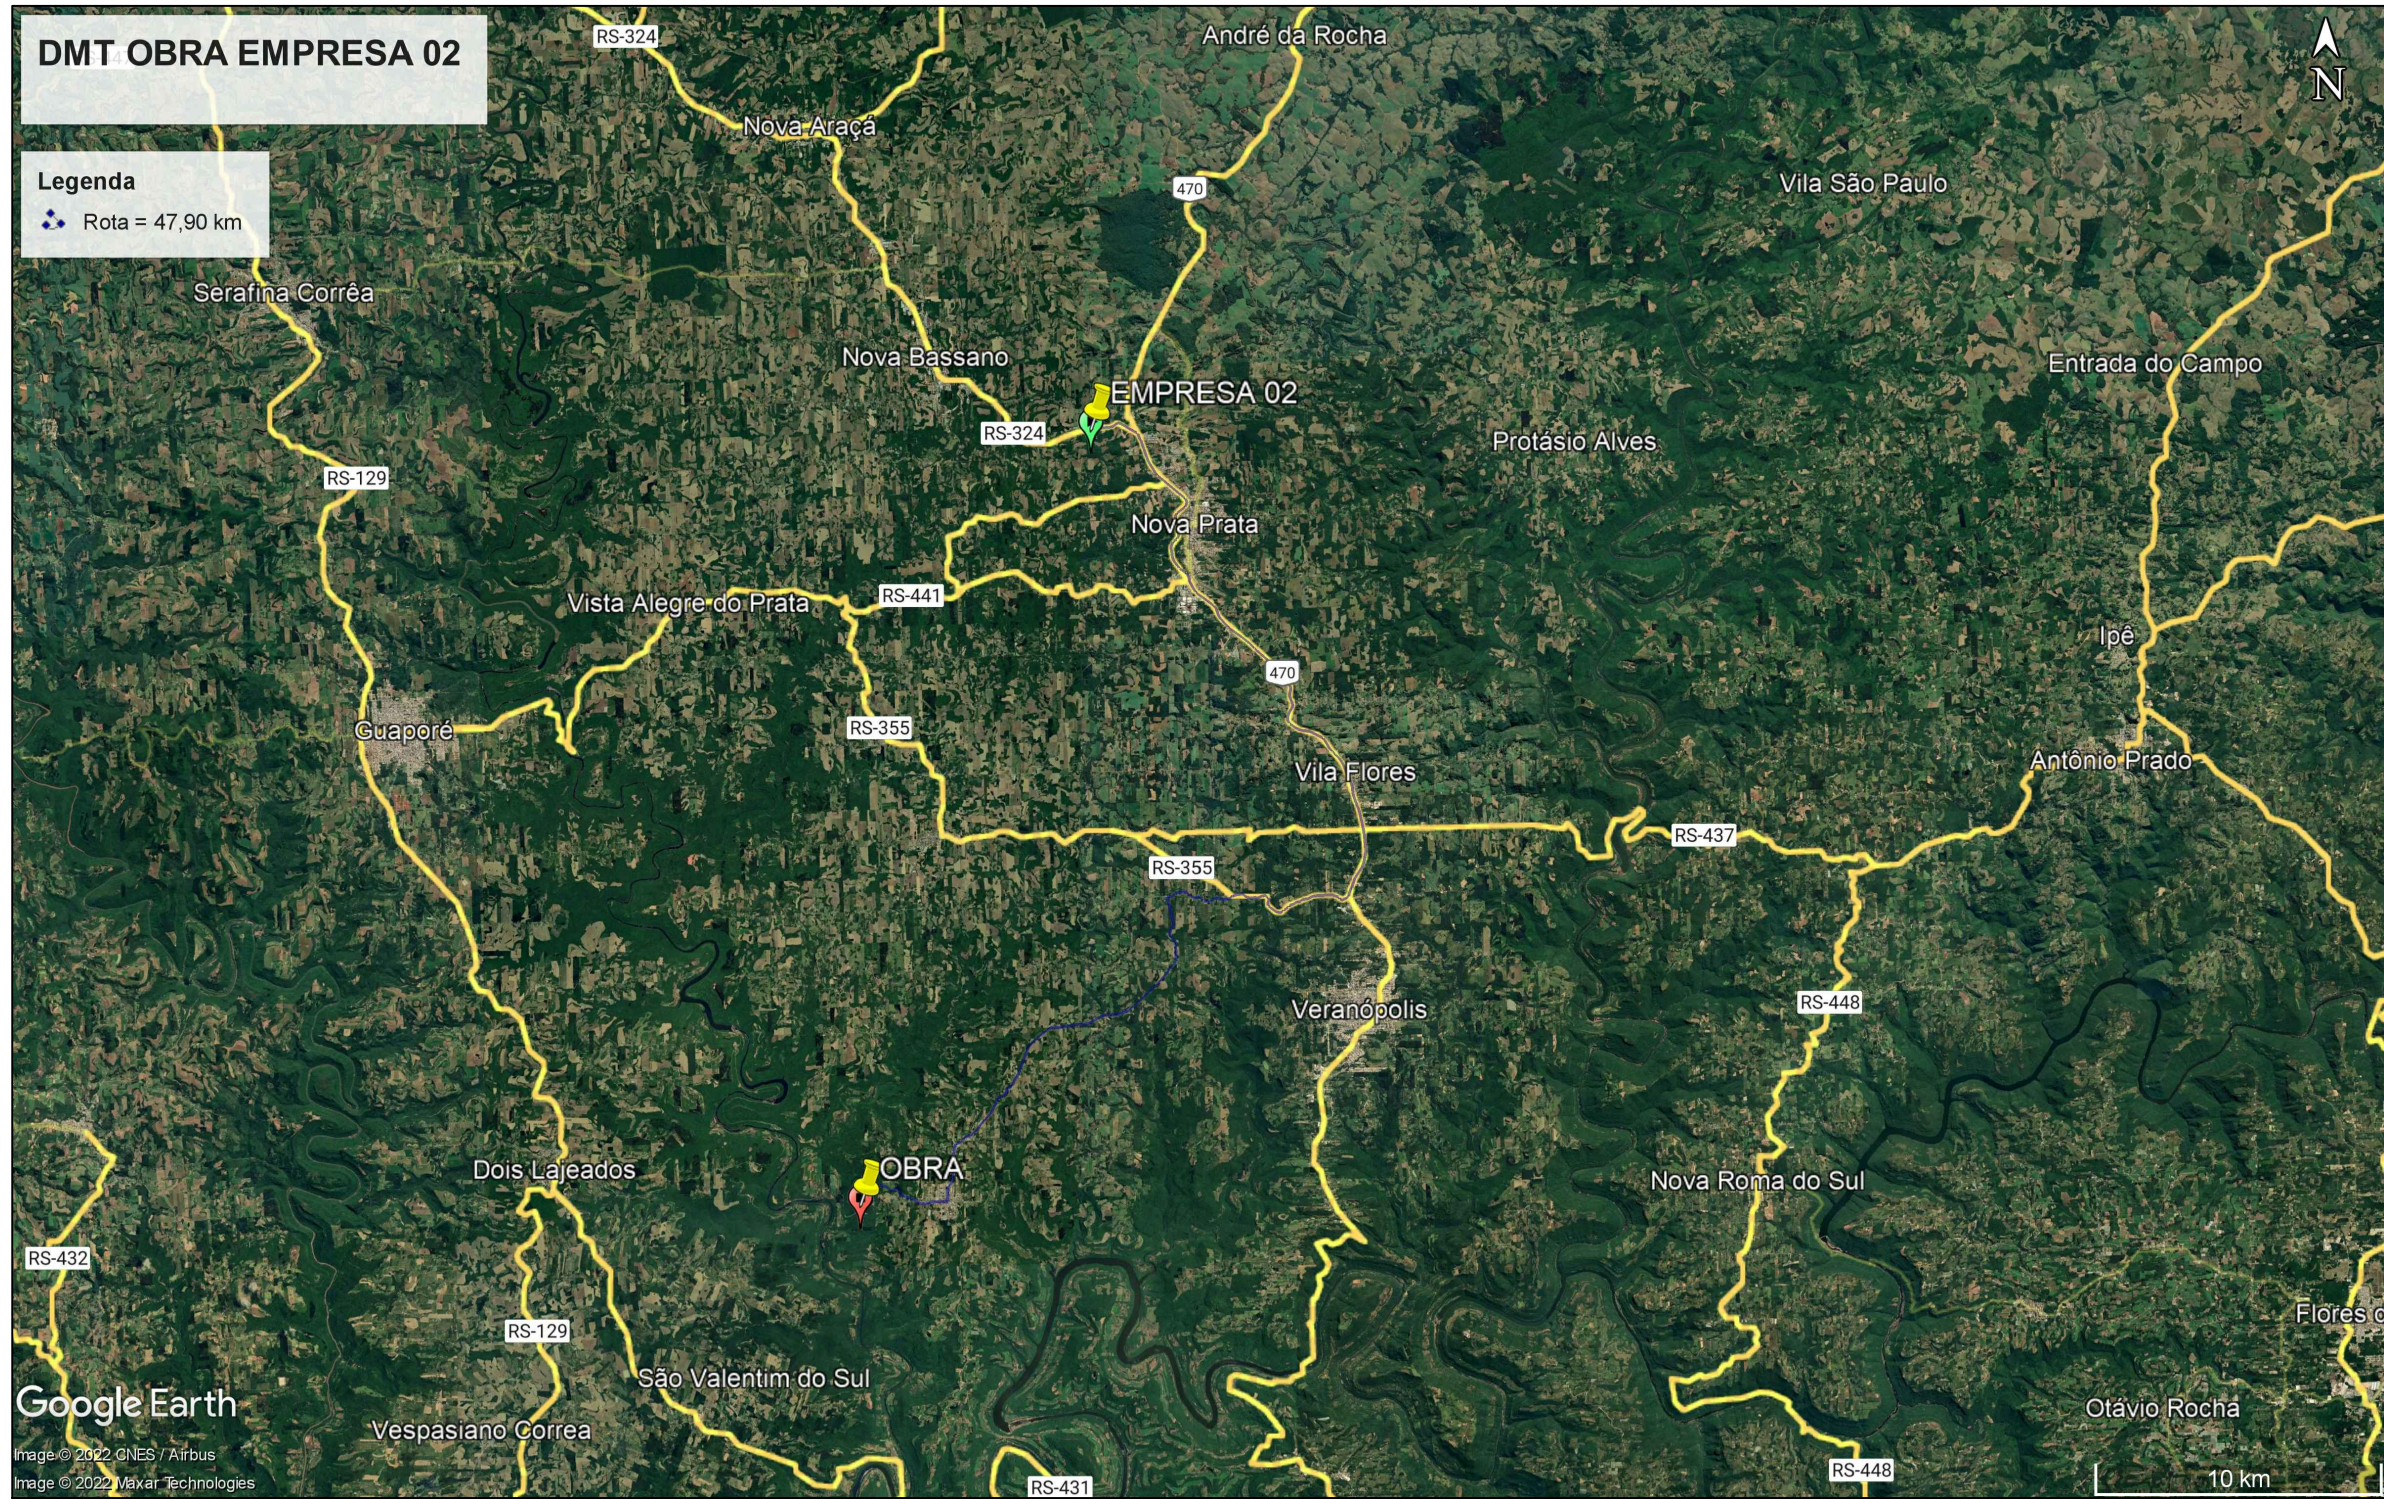

DISTÂNCIA DE TRANSPORTE DE CBUQ E MATERIAIS DE BASALTO DA OBRA ATÉ EMPRESA 02 = 47,90 Km

COORDENADAS		
OBRA	LAT 28°59'46.45"S	LONG 51°43'39.22"O
EMPRESA 02	LAT 28°45'17.07"S	LONG 51°38'43.05"O

CONFORME PRINCÍPIO DE ECONOMICIDADE SERÁ ADOTADO NO PROJETO A DMT DE 42,10 km PARA TRANSPORTE DE CBUQ E MATERIAIS DE BASALTO. INFORMAÇÕES RETIRADAS DO SOFTWARE GOOGLE EARTH.

OBRA / LOCAL		
PAVIMENTAÇÃO DE RUAS		
Estrada Ivo Da Rosa Km 3+250 a 5+443,83		
PROPRIETÁRIO		
Prefeitura Municipal de Cotiporã CNPJ: 90.898.487/0001-64		DATA
RESPONSÁVEL TÉCNICO		04/2022
Eng. Civil Cristiano Fugali CREA/RS 236549		DESENHO
		Cristiano
		ESCALA
		INDICADA

PROJETO DE PAVIMENTAÇÃO

ASSUNTO

MAPA DE DISTÂNCIA MÉDIA DE TRANSPORTE DE CBUQ

PRANCHA

05