




PROJETO GEOMÉTRICO
ÁREA TOTAL: 1500,00m²
ESCALA: 1/750

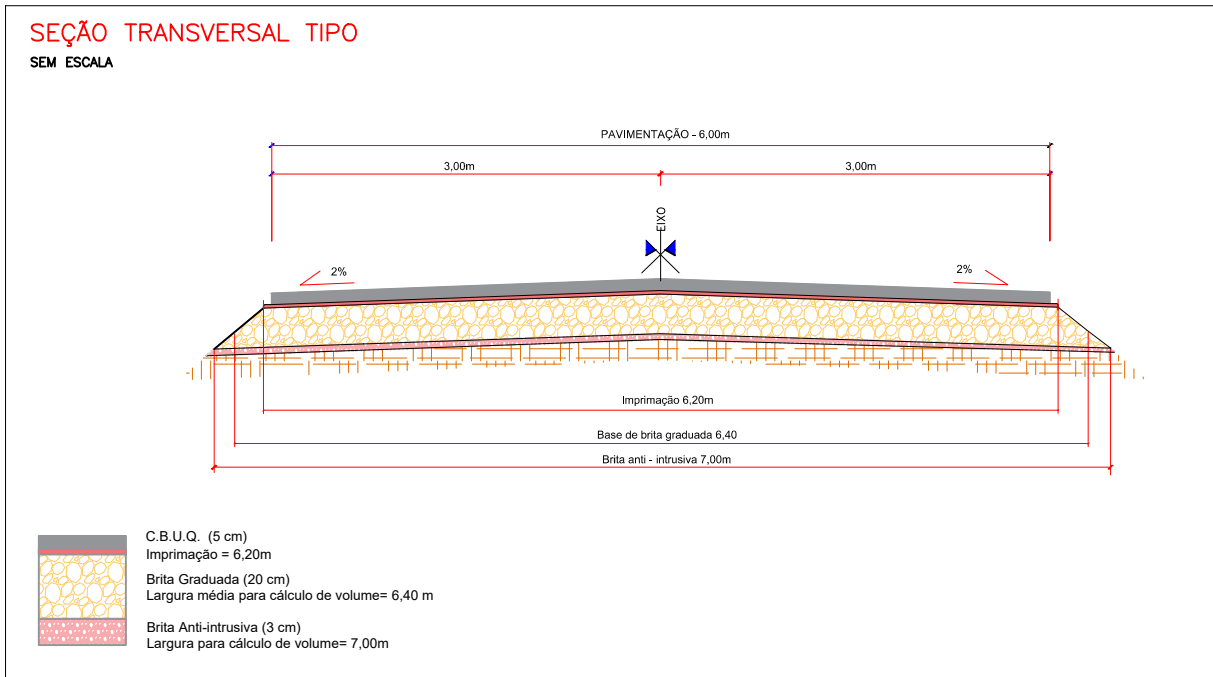

Pavimentação asfáltica - Acesso à
Comunidade de Sagrado Coração de Jesus - 250m

Proprietário:

Prefeitura Municipal de Cotiporã CNPJ: 90.898.487/0001-64

Responsável Técnico:

Eng. Civil Jeferson Restelli Frizon | CREA RS254394



ARQUIVO
DATA
Julho/2024
DESENHO
ESCALA
INDICADA

PLANTA DE PAVIMENTAÇÃO