

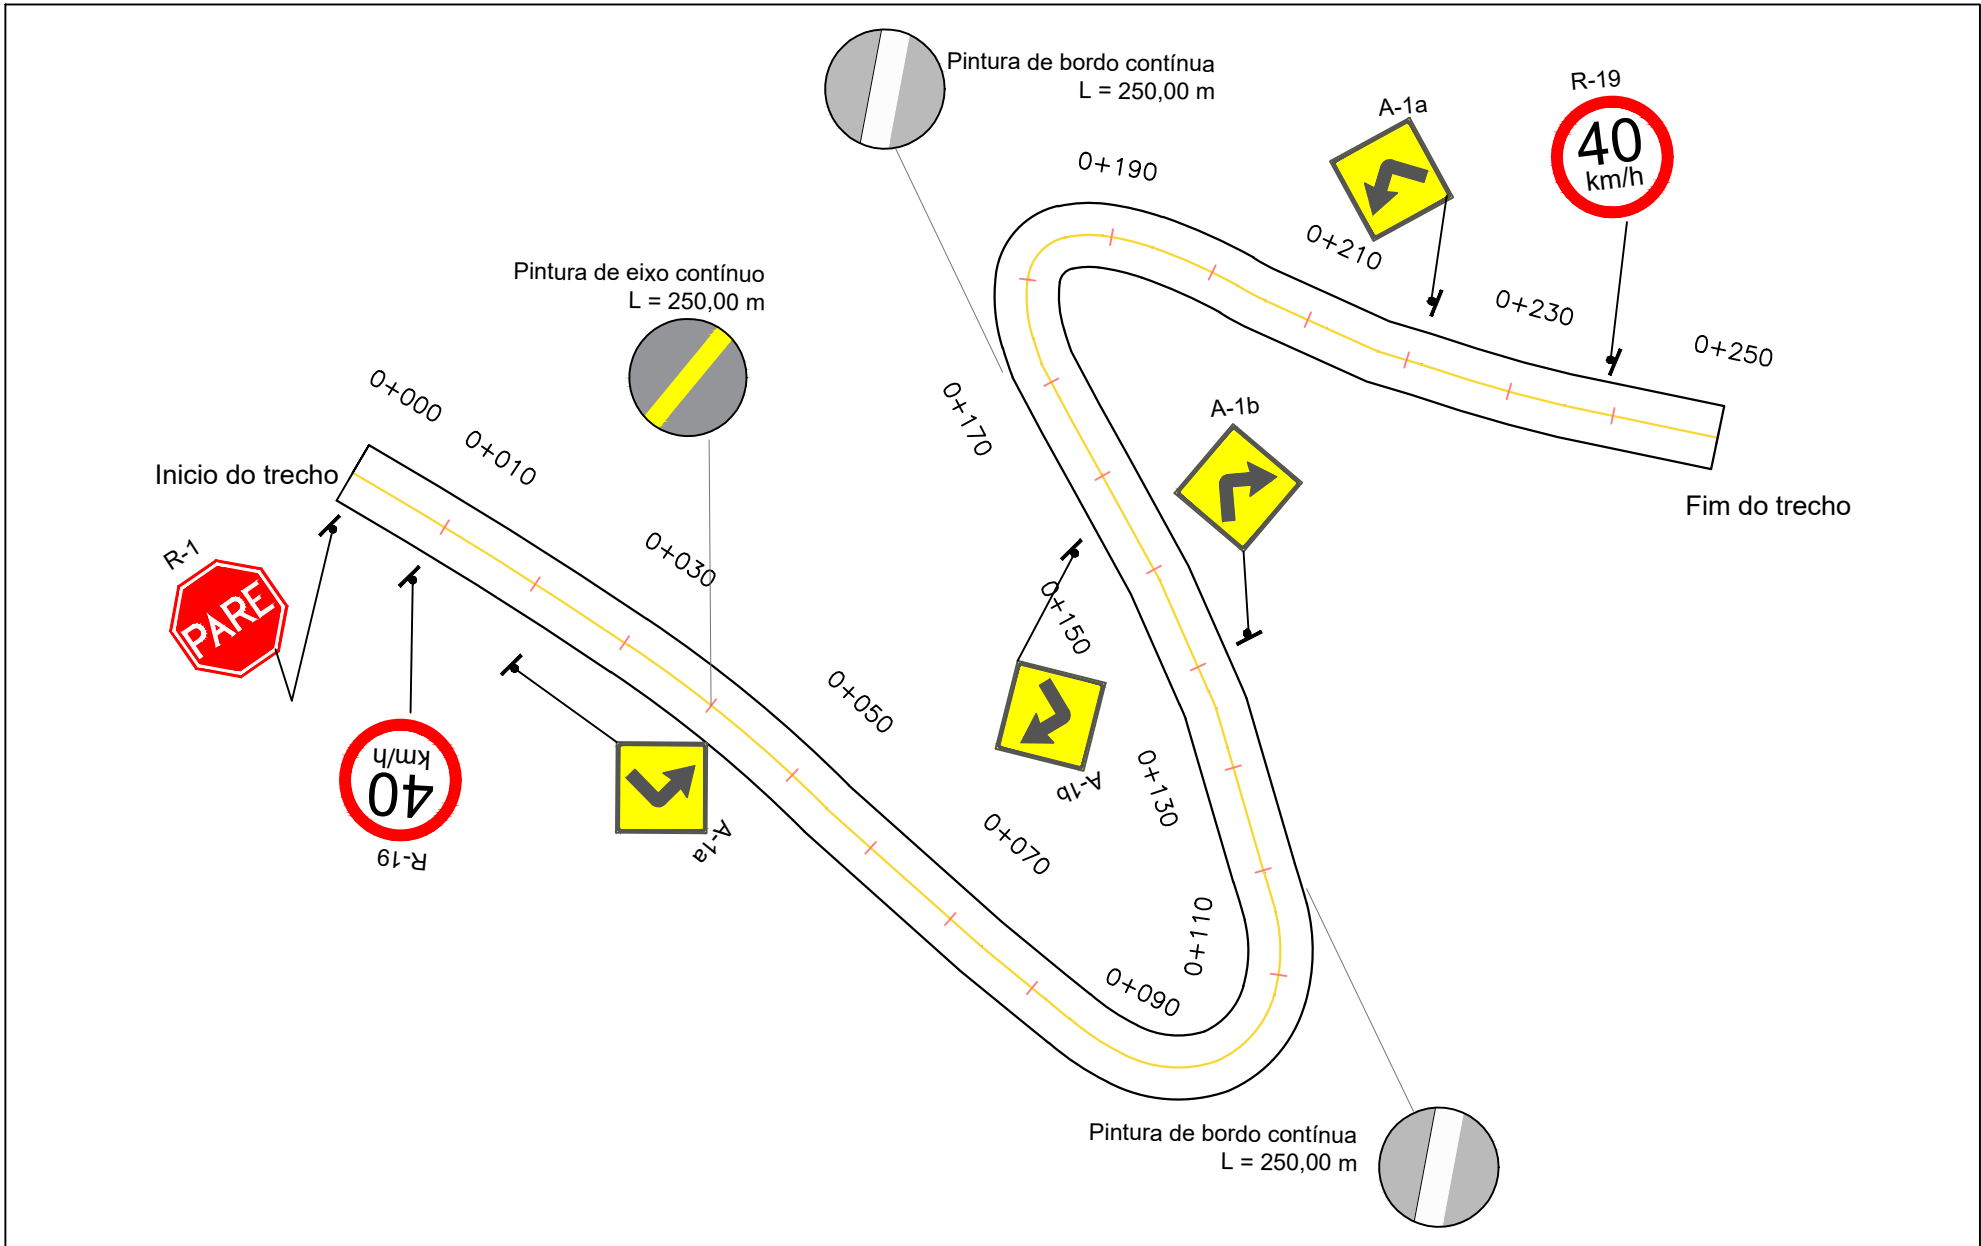


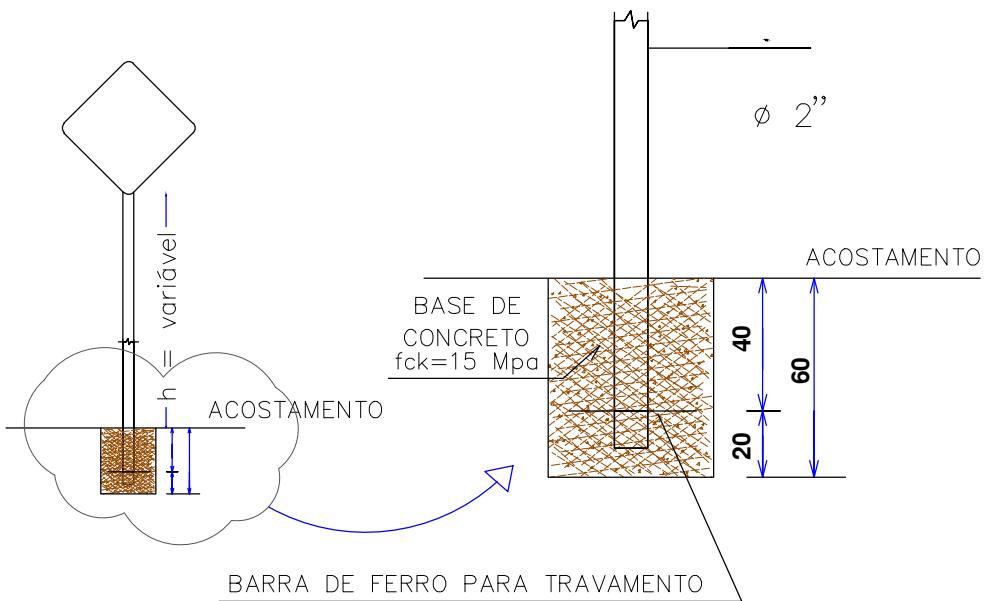

PLANTA DE SINALIZAÇÃO
ESCALA: 1/1000

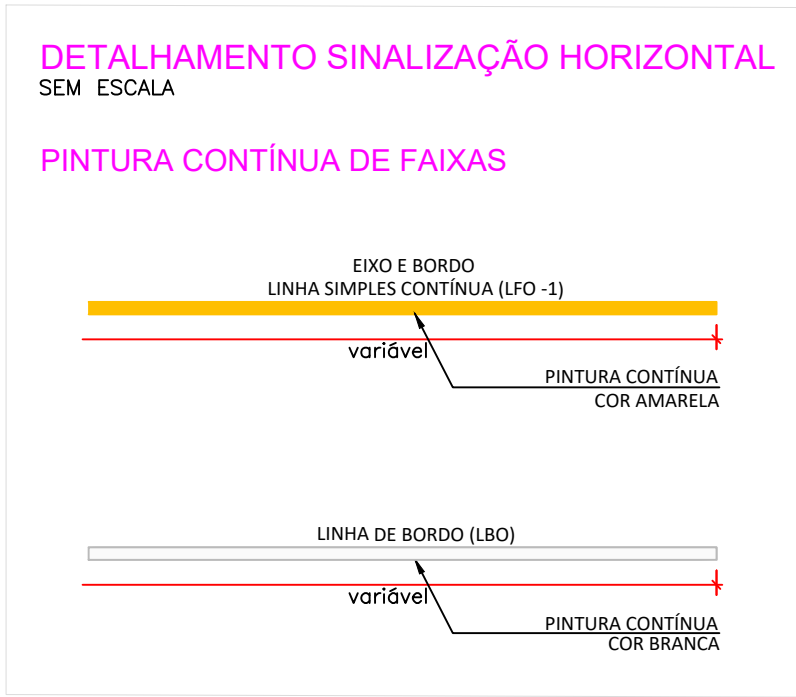

DETALHAMENTO PLACA DE SINALIZAÇÃO E FIXAÇÕES
Sem escala

PLACAS	DESCRIÇÃO	DIMENSÃO	QUANTIDADES
	Placa Pare Parada Obrigatória R-1	L= 0,35 m	01 UNIDADE
	Curva acentuada a Esquerda A-1a	L= 0,50 m	02 UNIDADES
	Curva acentuada a Direita A-1b	L= 0,50 m	02 UNIDADES
	Velocidade Máxima Permitida R-19	Ø= 0,50 m	2 UNIDADES

Pavimentação asfáltica - Acesso à
Comunidade Sagrado Coração de Jesus - 250m

Proprietário:

Prefeitura Municipal de Cotiporã CNPJ: 90.898.487/0001-64

Responsável Técnico:

Eng. Civil Jeferson Restelli Frizon | CREA RS254394



ARQUIVO

DATA
Julho/2024

DESENHO

ESCALA
INDICADA

PRANCHA

02/04

PLANTA DE SINALIZAÇÃO