




COORDENADAS		
Início pavimentação	LAT 28°59'32.19"S	LONG 51°41'47.16"O
final pavimentação	LAT 28°59'37.01"S	LONG 51°41'46.98"O

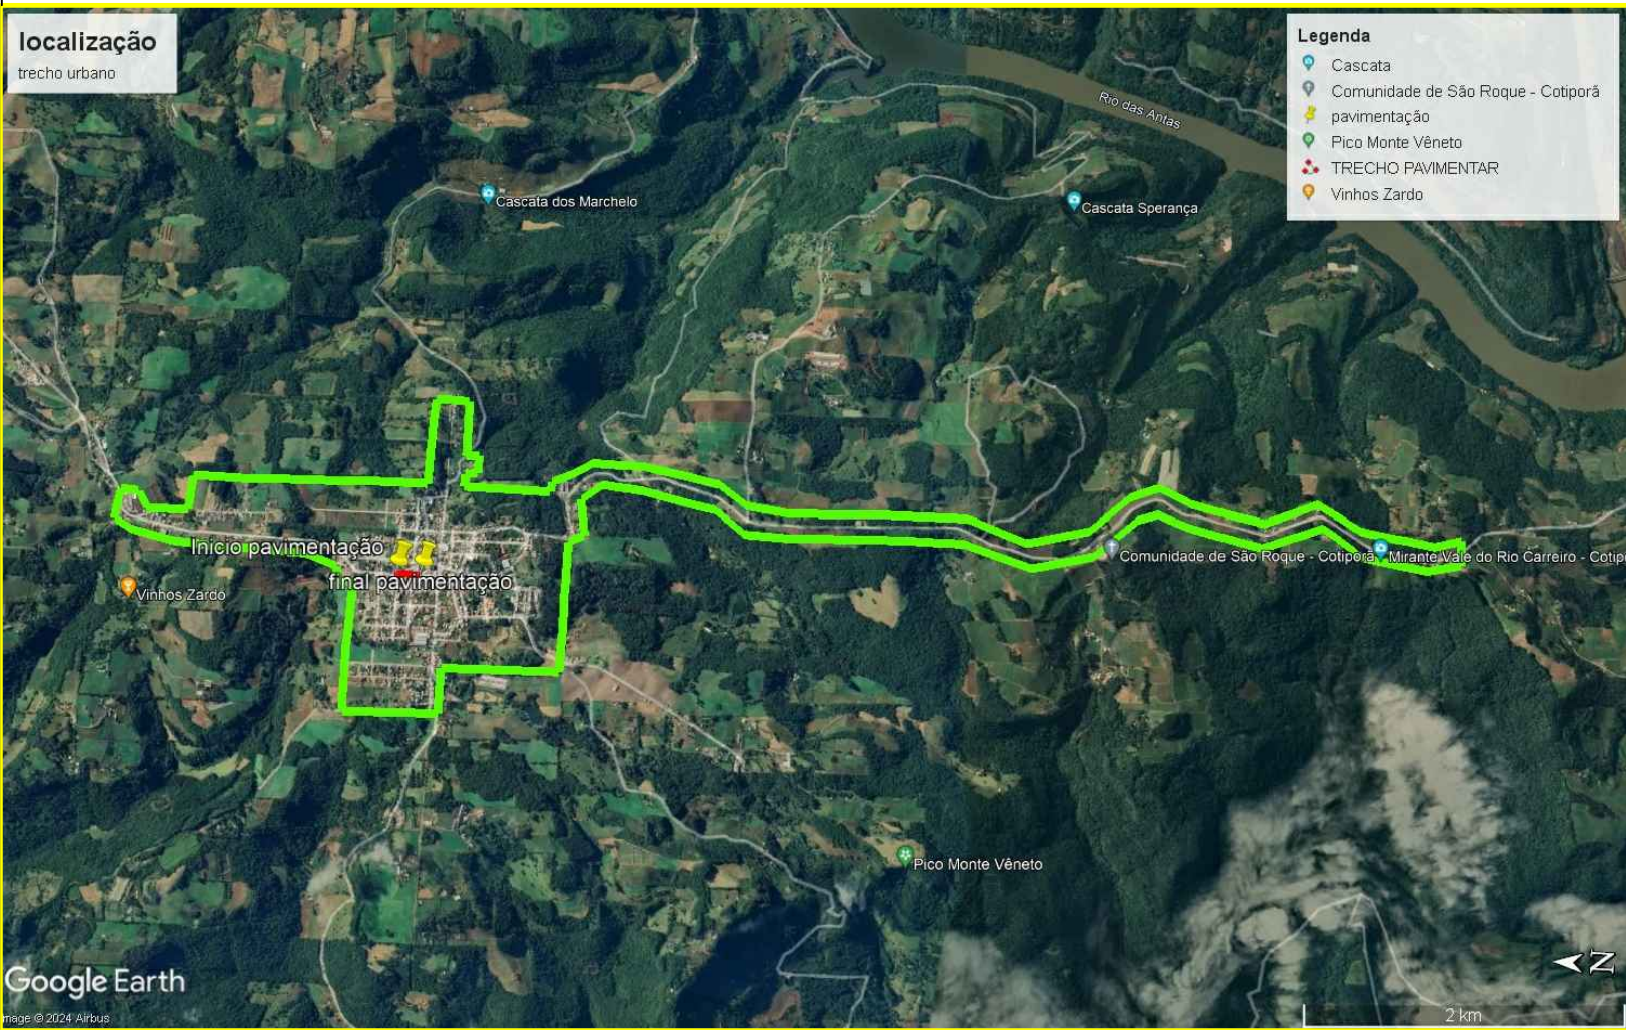

Capeamento asfáltico - Rua Silveira Martins Trecho 02 - 150m de extensão

Proprietário:

Prefeitura Municipal de Cotiporã CNPJ: 90.898.487/0001-64

Responsável Técnico:

Eng. Civil Jeferson Restelli Frizon | CREA RS254394

PLANTA DE SITUAÇÃO E LOCALIZAÇÃO



ARQUIVO
DATA
Agosto/2024
DESENHO
ESCALA
INDICADA

PRANCHA
02/03