


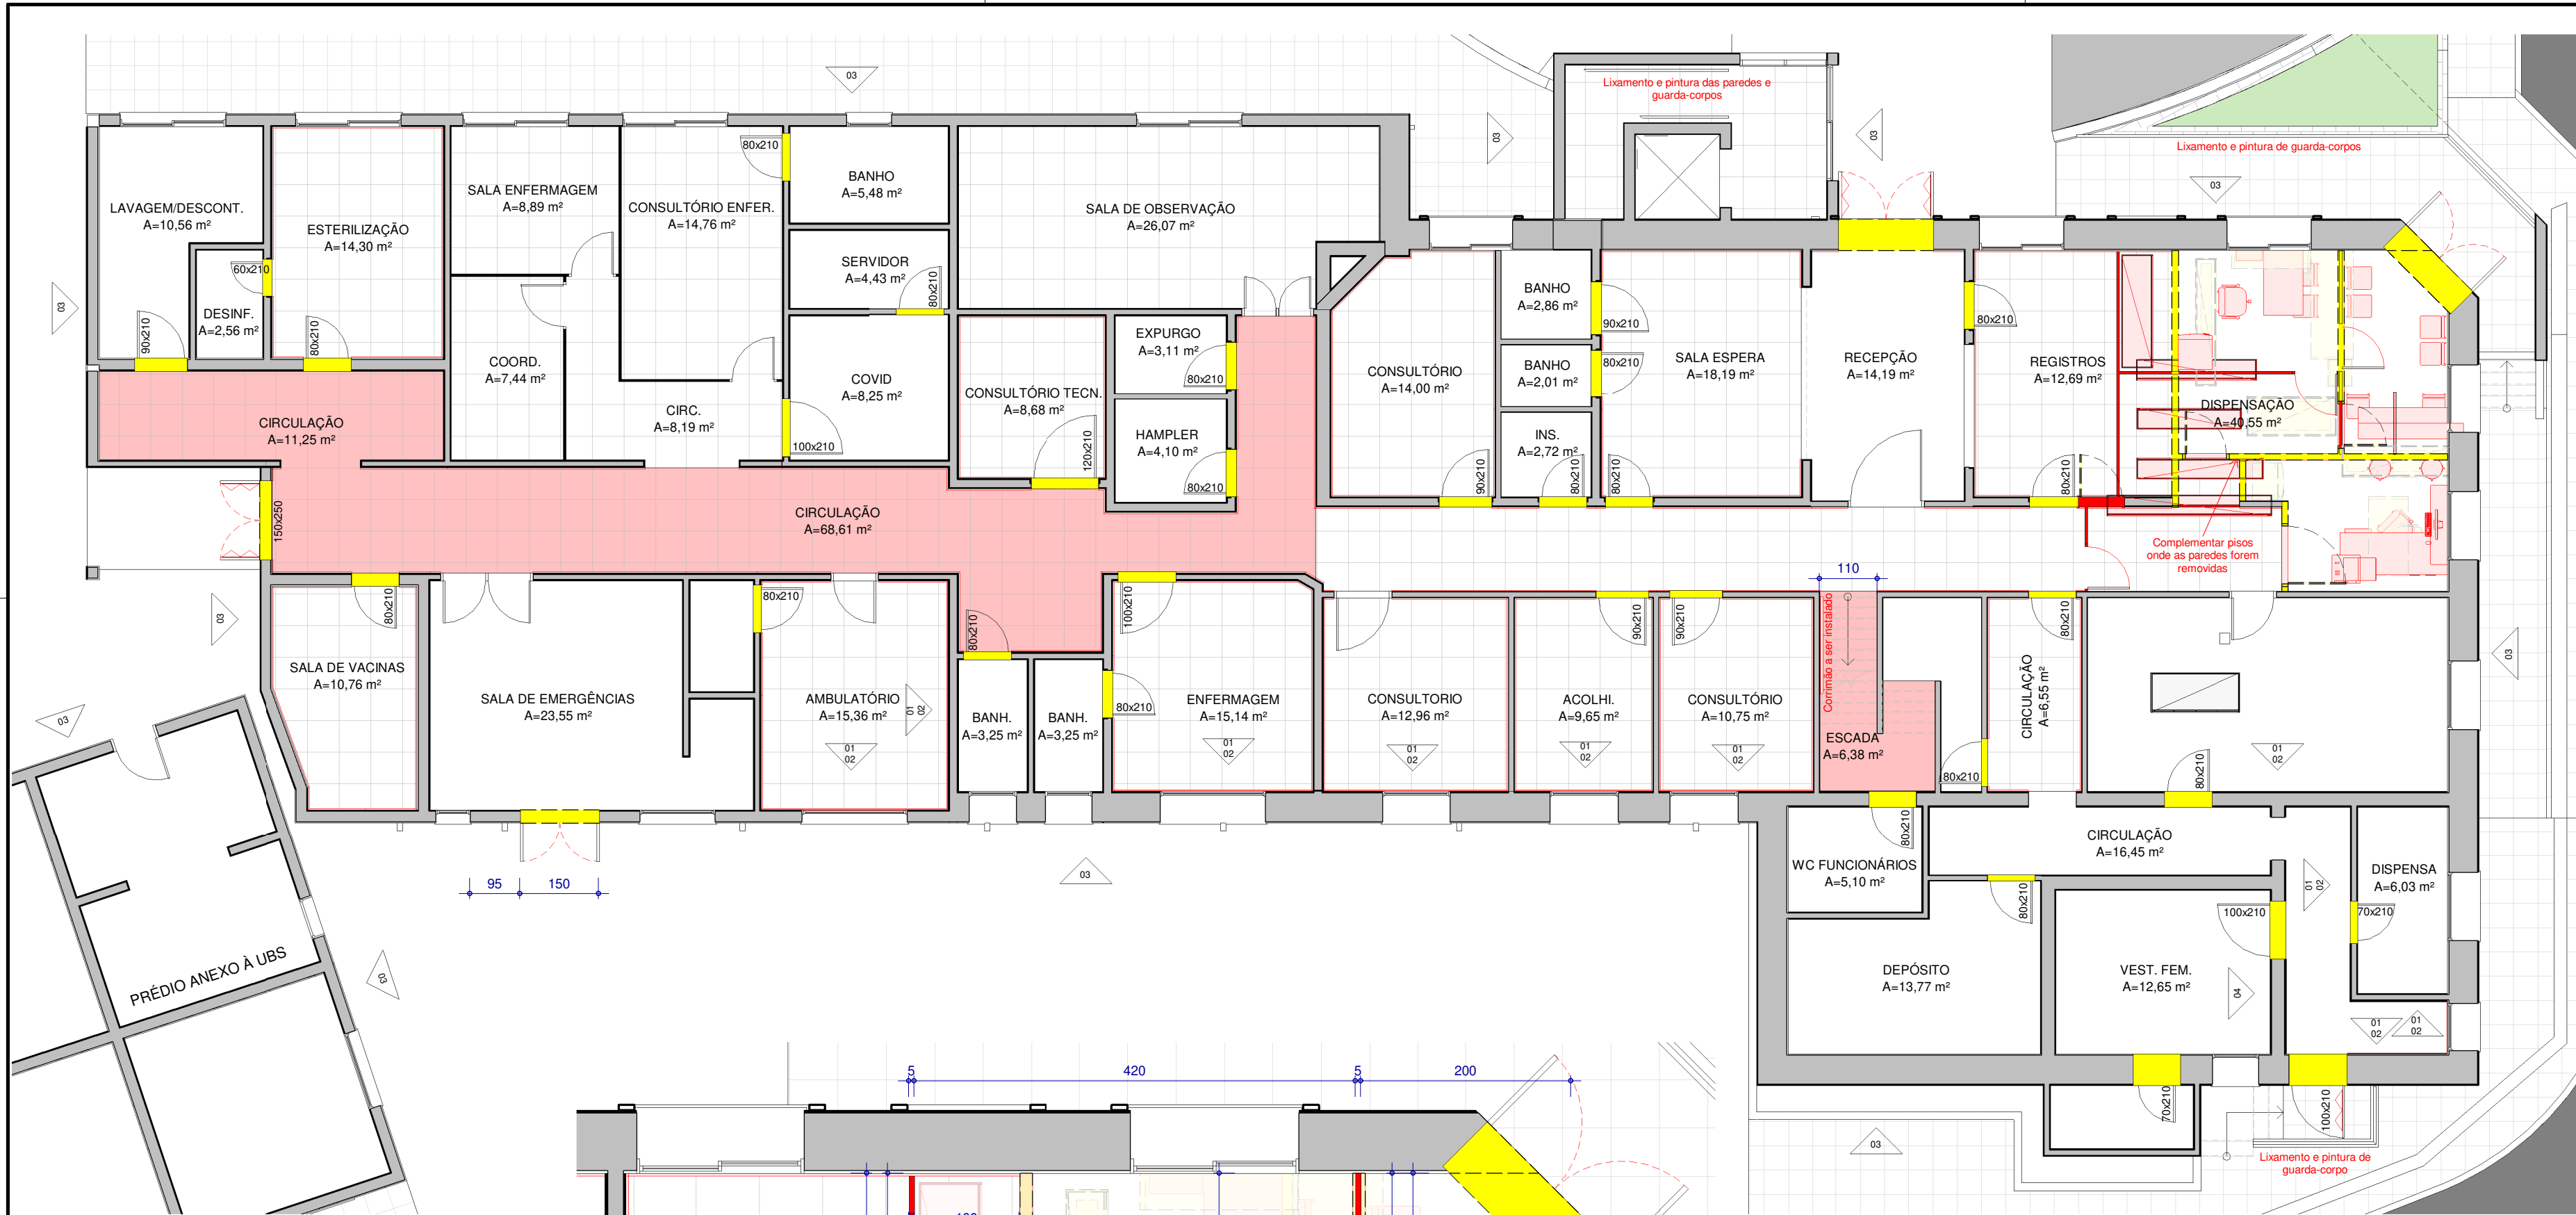

- OBSERVAÇÕES:**
- PRÉDIO UBS CENTRAL :
 - PINTURA DAS PAREDES EXTERNAS E INTERNAS
 - PINTURA DO BEIRAL
 - PINTURA DE PORTAS DO 2º PAVIMENTO
 - SUBSTITUIÇÃO DAS PORTAS DO TÉRREO, CONFORME PLANTA;
 - SUBSTITUIÇÃO DE GUARDA-CORPO DA ESCADA INTERNA DE SERVIÇOS (VER PLANTA);
 - INSTALAÇÃO DE CORRIMÃO NA ESCADA INTERNA DE SERVIÇOS;
 - SUBSTITUIÇÃO DE TRECHOS DE PISO, CONFORME PLANTA;
 - SUBSTITUIÇÃO DOS RODAPÉS DO TÉRREO, CONFORME PLANTA.
 - PRÉDIO ANEXO À UBS :
 - PINTURA DAS PAREDES EXTERNAS;
 - PINTURA DAS ESQUADRIAS EXTERNAS;
 - PINTURA DOS BEIRAIS.
 - PRÉDIO ESTRATÉGIA DA SAÚDE FAMILIAR:
 - PINTURA DAS PAREDES INTERNAS E EXTERNAS;
 - PINTURA DE BEIRAL;
 - PINTURA DAS ESQUADRIAS.

LEGENDA DE REVESTIMENTOS	
01	PAREDES INTERNAS A RECEBER PINTURA
01 02	PAREDES INTERNAS A DESCASCAR DE 0,85 A 1,00 METRO DE ALTURA, APOS LIXAMENTO, EMASSAMENTO E APOS PINTURA
03	PAREDES EXTERNAS A RECEBER PINTURA
04	PAREDES INTERNAS COM REVESTIMENTO CERÂMICO A SEREM REPARADAS
	RODAPÉ EM POLIESTIRENO
	PISOS A SEREM SUBSTITUÍDOS
	PAREDES E PORTAS E SEREM DEMOLIDAS/ REMOVIDAS
	PORTAS A SEREM SUBSTITUÍDAS (INTERNAS EM PVC, EXTERNAS EM ALUMÍNIO)
	BARRA ANTIPÂNICO


PLANTA DEMOLIR/CONSTRUIR

ESCALA 1 : 100



.LOCALIZAÇÃO

ESCALA 1 : 1000

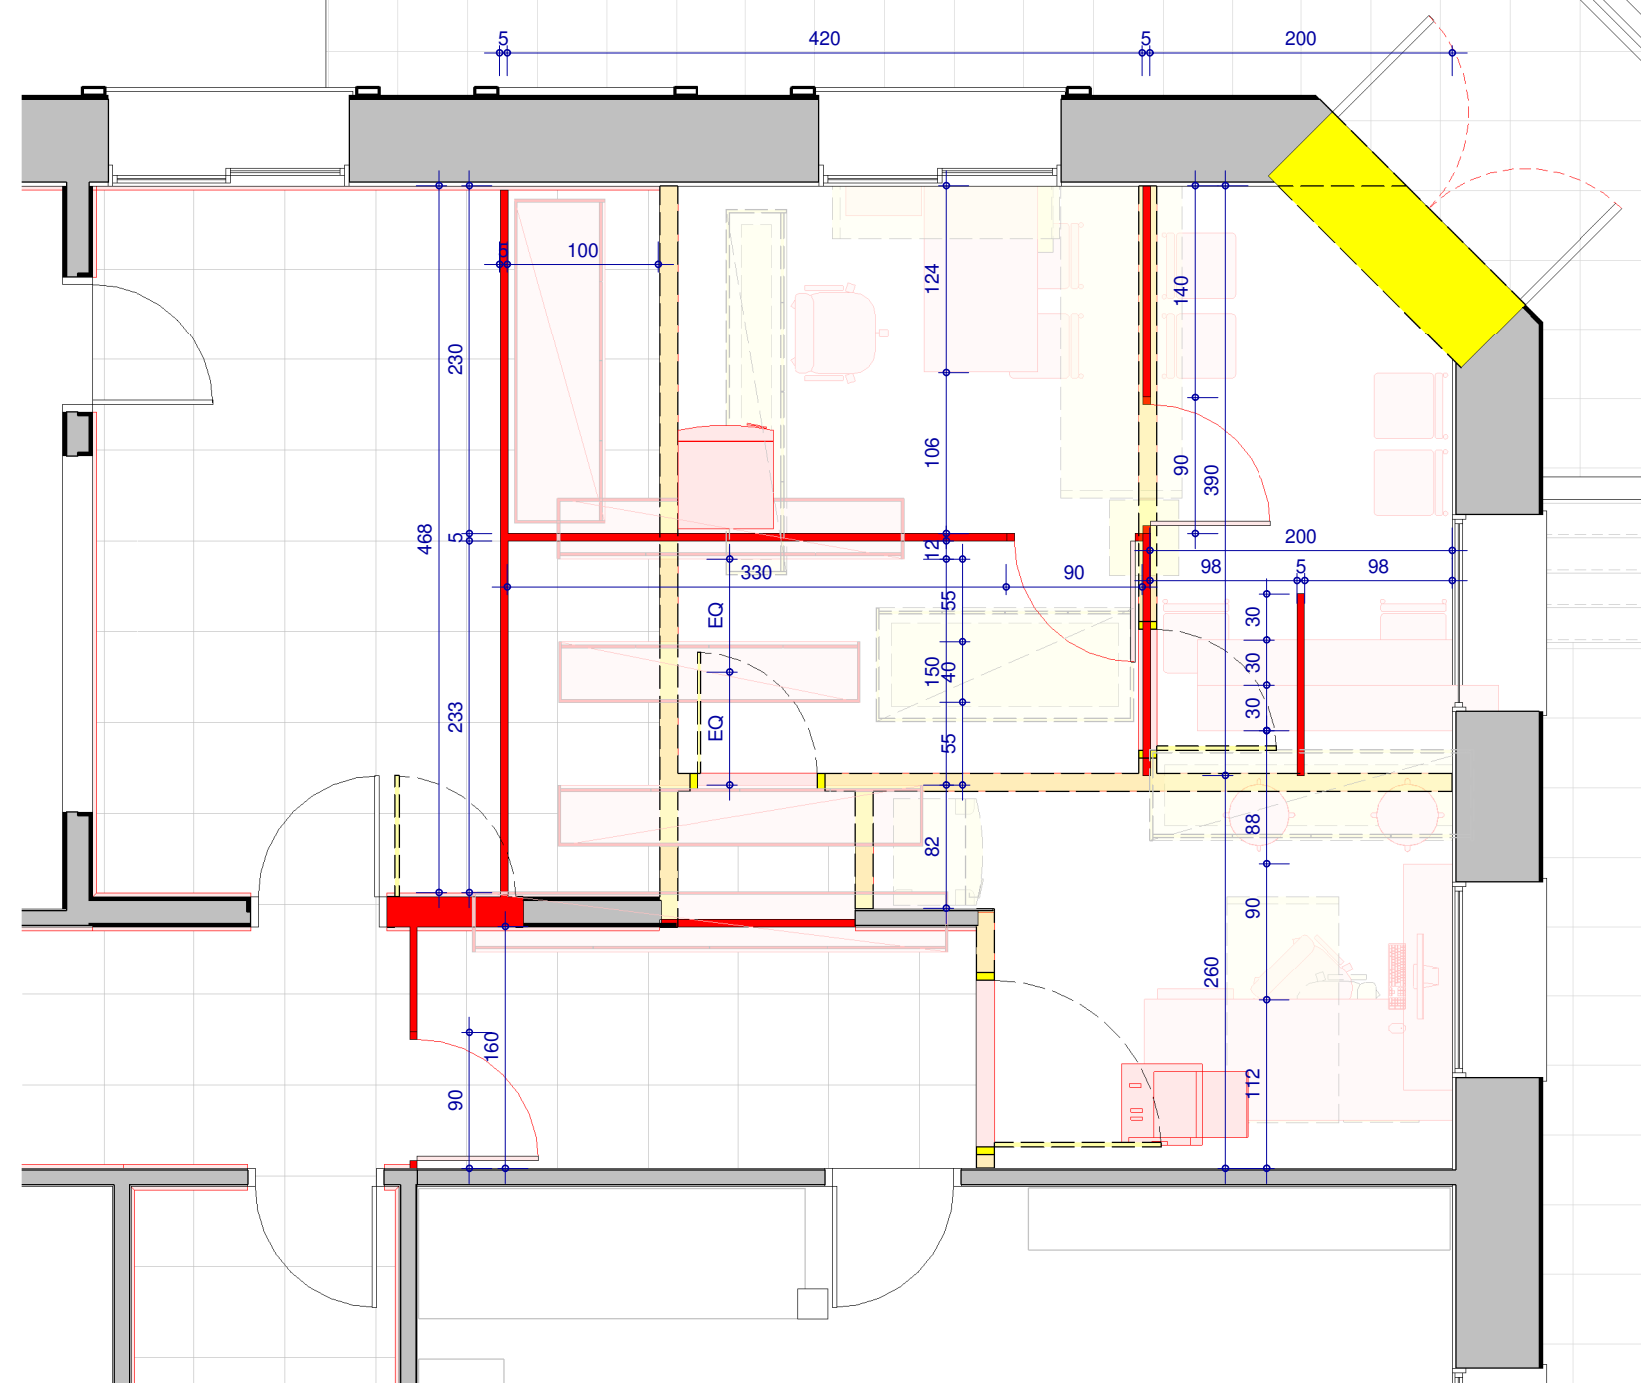

PLANTA DEMOLIR/CONSTRUIR - FARMÁCIA

ESCALA 1 : 50



OBRA

Rua Padre Eugenio Mediqueschi, nº 90. Cotiporã/RS.

REFORMA E MANUTENÇÕES NAS EDIFICAÇÕES DO COMPLEXO DE SAÚDE CENTRAL

PROJETO ARQUITETÔNICO

Arquiteta e Urbanista Thaís de Marco Taffarel

PROPRIETÁRIO

PREFEITURA MUNICIPAL DE COTIPORÃ

COLABORAÇÃO

Arquiteta e Urbanista Jordana Bergamin Regla

ASSUNTO

PLANTAS DEMOLIR/CONSTRUIR

CAU A268143-9

CNPJ: 90.898.487/0001-64

CAU A278624-9

PROTOCOLADO EM:	
APROVADO EM:	
VERSÃO	
DATA	28/05/2024
ESCALA	

PRANCHA

02⁰²