
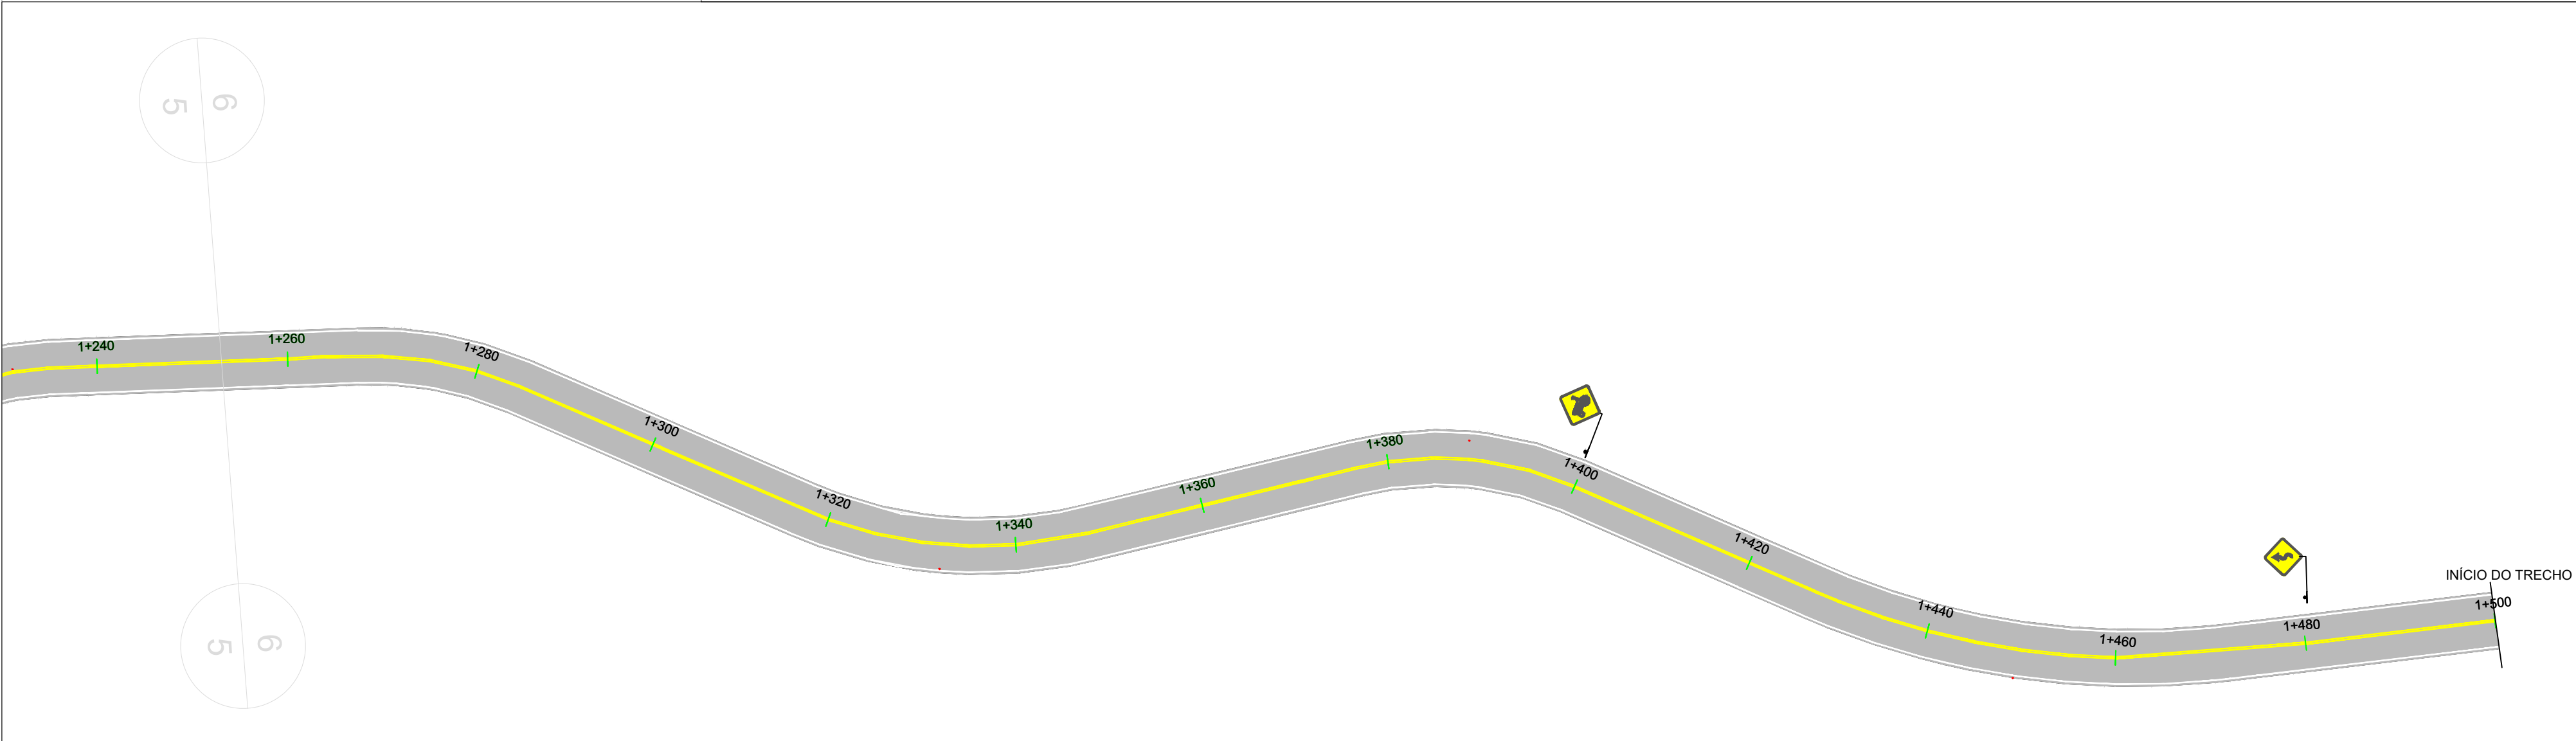


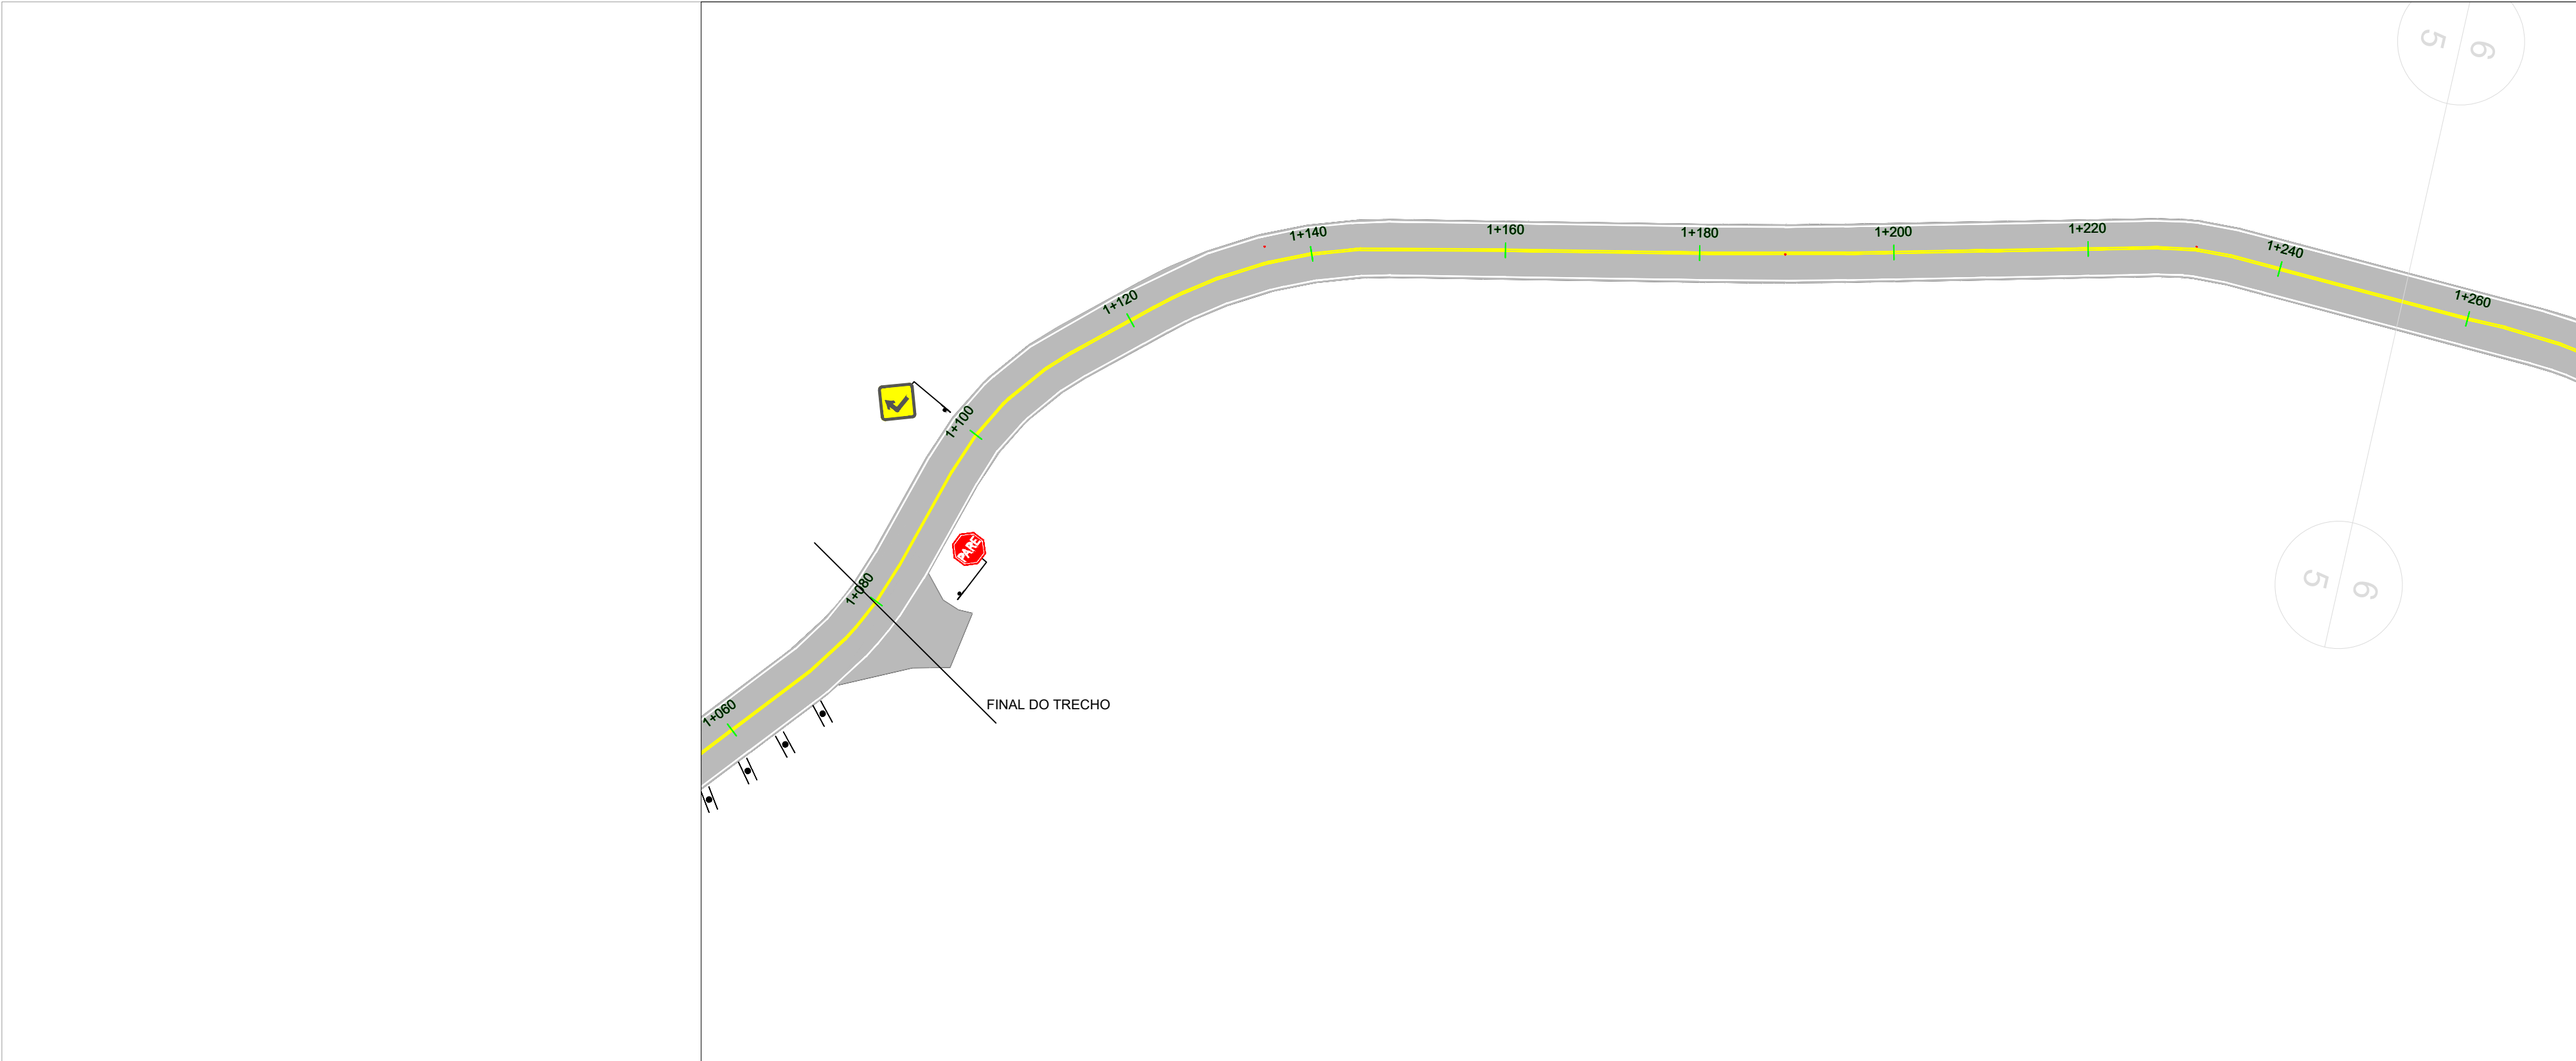

RESPONSÁVEL TÉCNICO							LEGENDA:			P.M.	PREFEITURA MUNICIPAL DE COTIPORÃ		
										LOCAL:	MORRO DO CÉU (TRECHO 2) - 420 METROS	ESCALA: 1:5000	
	O	EMISSÃO INICIAL									SINALIZAÇÃO - PLANTA		FOLHA: 03
	REVISÃO		DESCRIÇÃO	DATA	VERIFICAÇÃO	APROVAÇÃO							
ENGA CIVIL RENI BAZANELLA CREA/RS 248.424													

ENGR. CIVIL RENE BAZANELLA
CREA/RS 248.424